



Baufeld

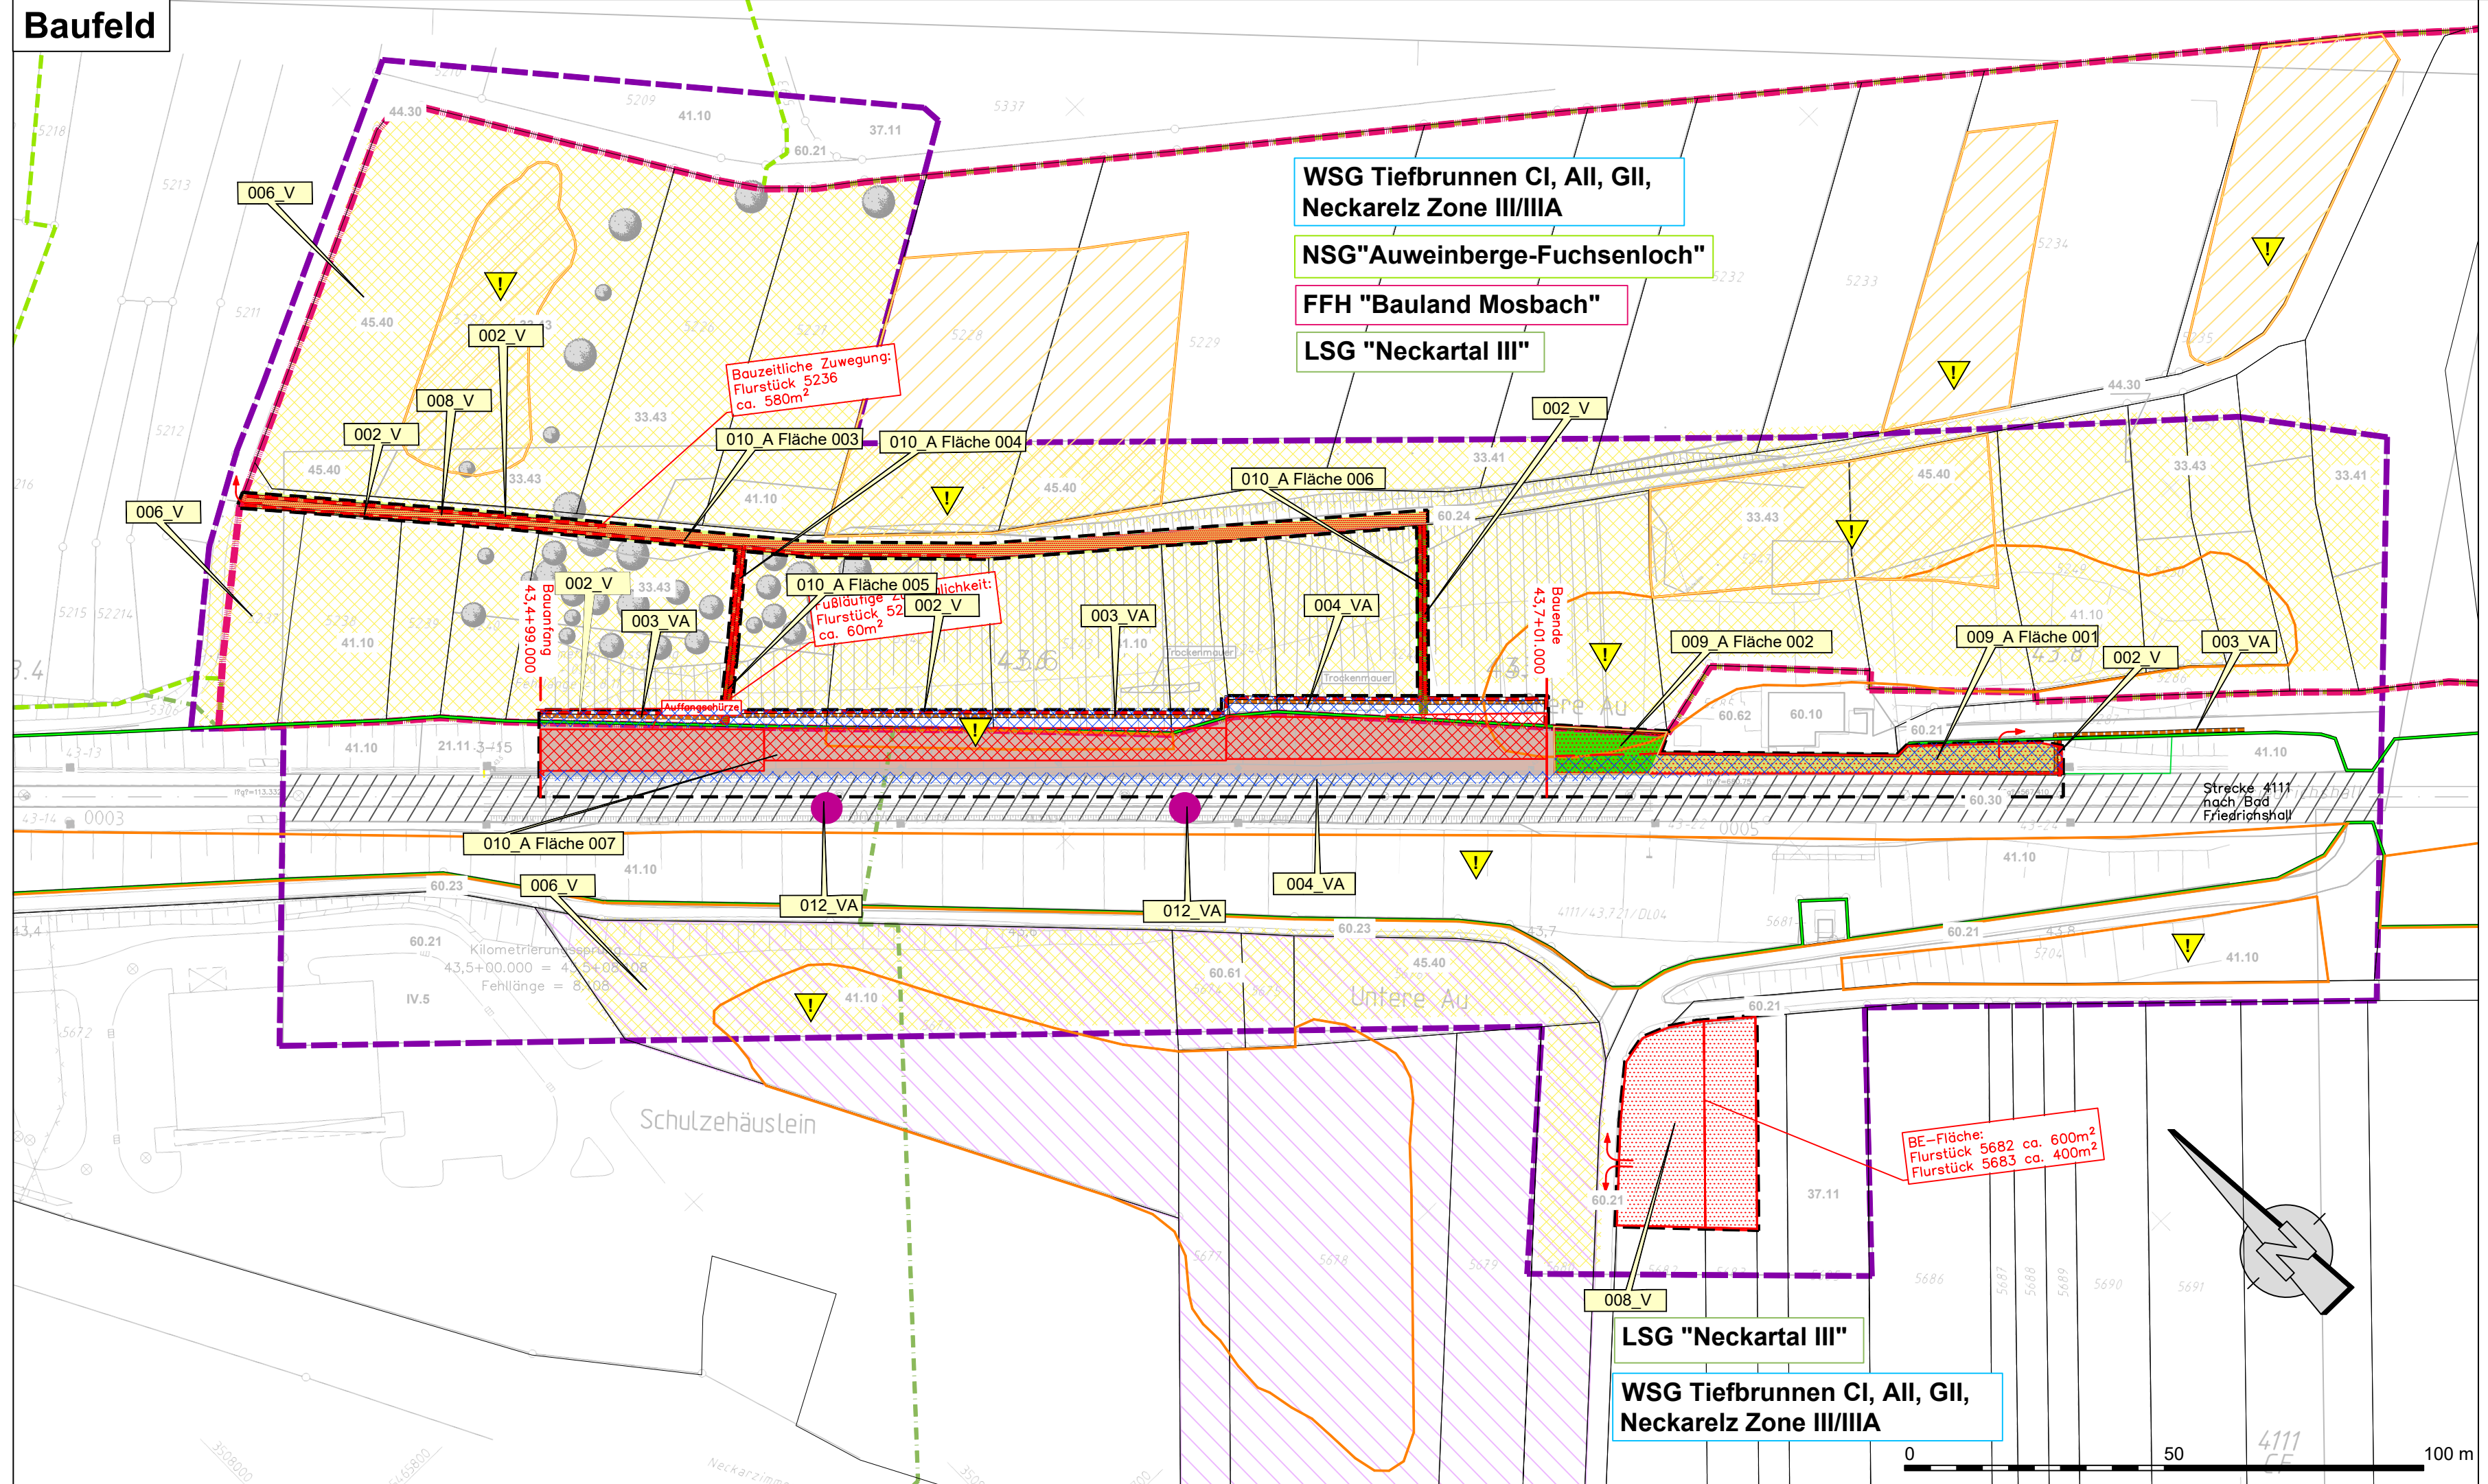

BE-Fläche

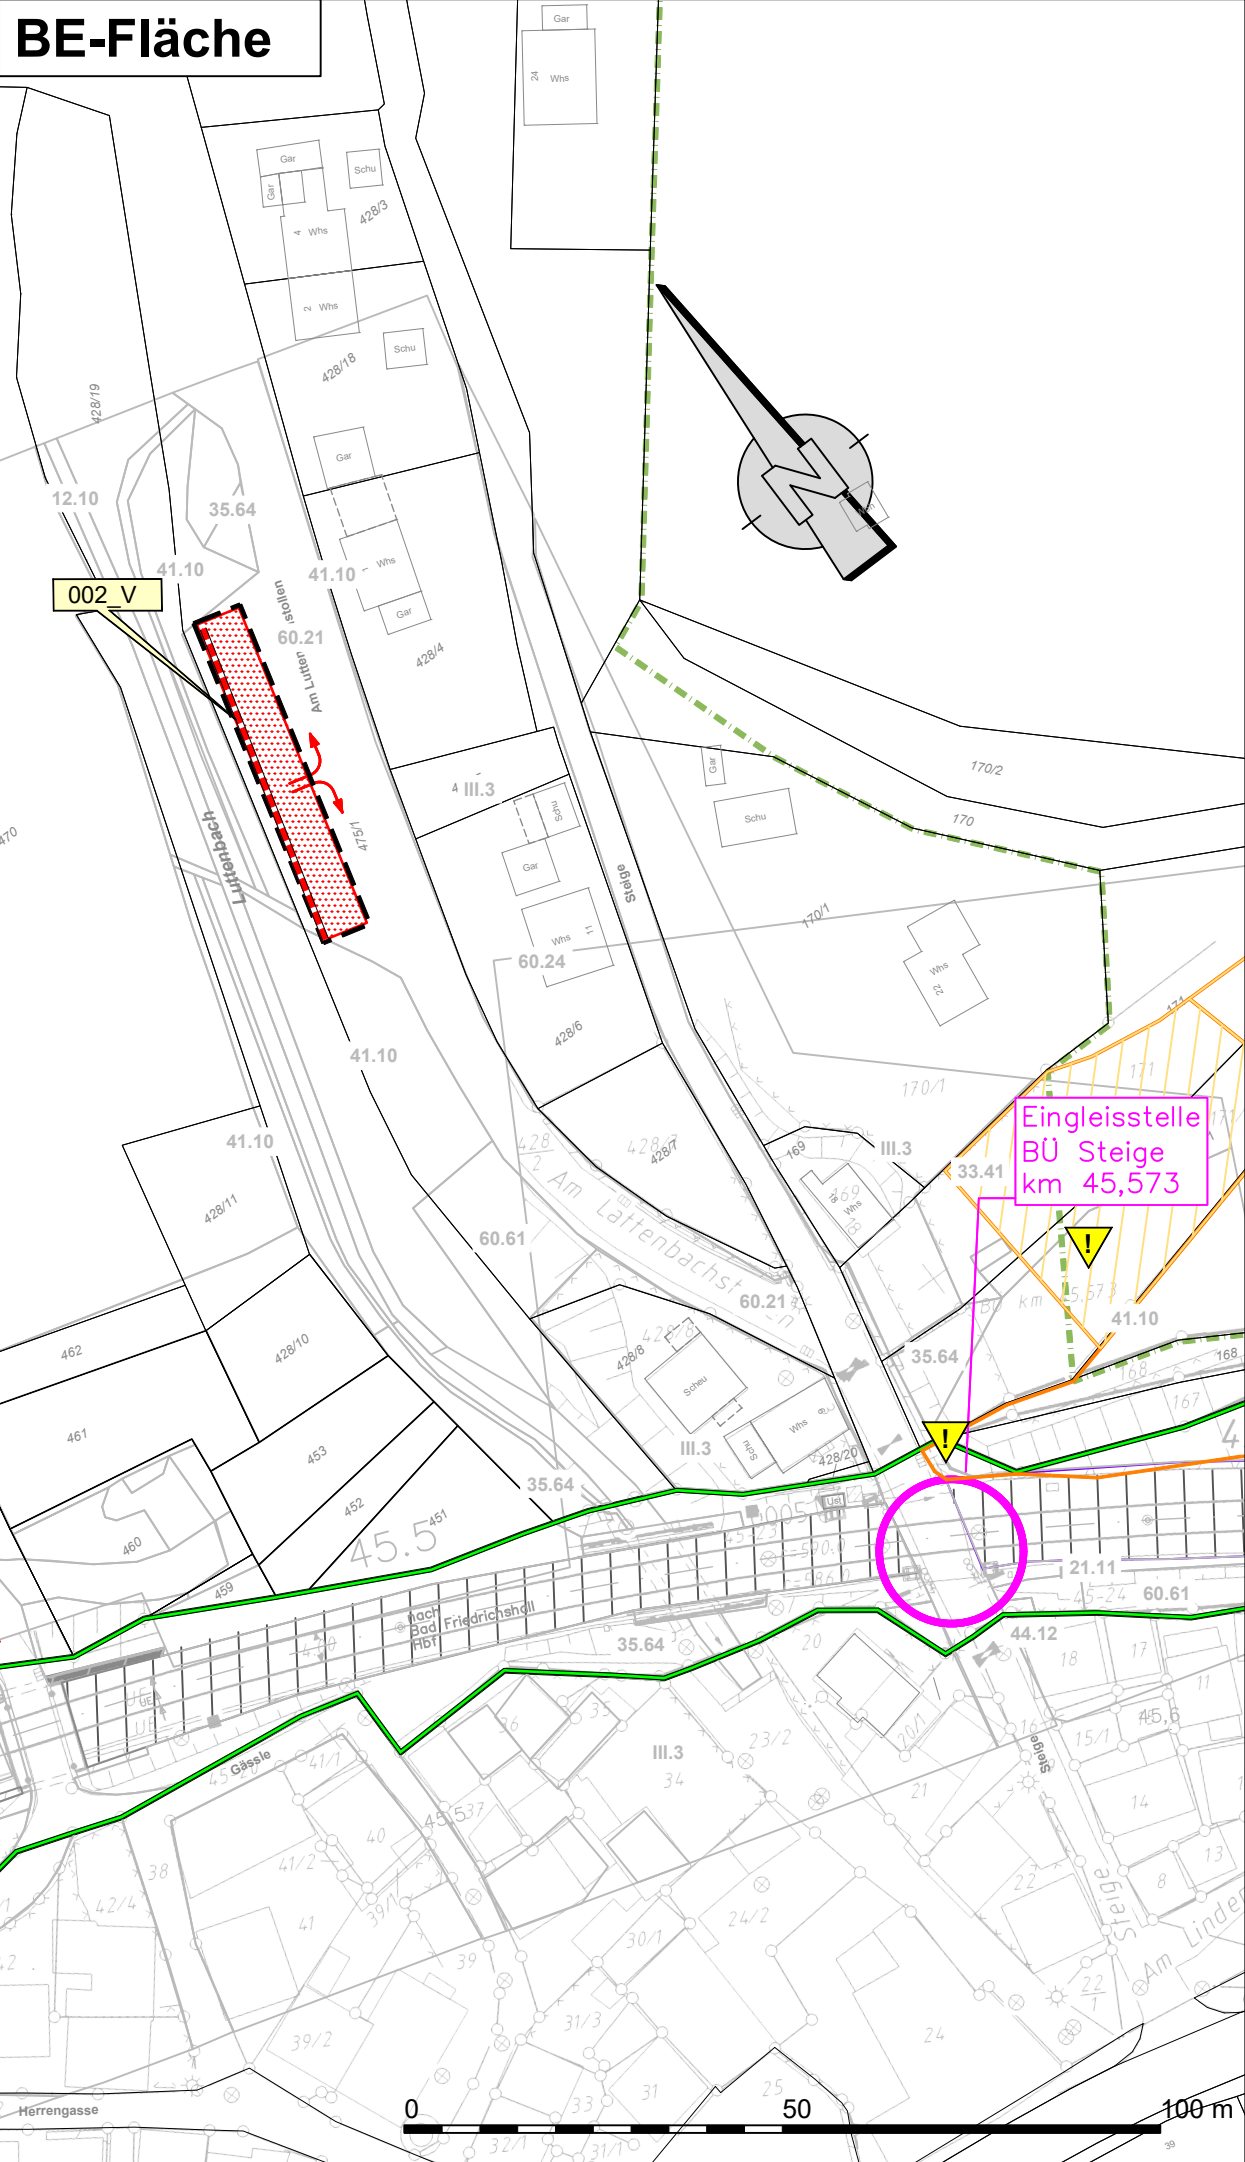

Legende

Biotoptypen

- | | | |
|-------|---|---|
| 12.10 | Fließgewässer | Naturnaher Bachabschnitt |
| 21.11 | Offene Felsbildungen, Steilwände, Block und Geröllhalden, Abbauflächen und Aufschüttungen | Natürliche offene Felsbildung (einschließlich Felsbänder) |
| 23.40 | Morphologische Sonderformen antropogenen Ursprungs | Trockenmauer |
| 33.41 | Wiesen, Weiden, Grünland | Fettwiese mittlerer Standorte |
| 33.43 | | Magere Flachland-Mähwiese |
| 35.64 | Ruderalvegetation und Hochstaudenfluren | Grasreiche ausdauernde Ruderalvegetation |
| 37.11 | Äcker, Sonderkulturen und Feldgärten | Äcker mit fragmentarischer Unkrautvegetation |
| 41.10 | Feldgehölze und Feldhecken | Feldgehölz |
| 42.20 | | Gebüsch mittlerer Standorte |
| 44.30 | | Heckenzaun |
| 45.30 | Alleen, Baumreihen, Baumgruppen, Einzelbäume, Streuobstbestände und Struktureiche Waldränder | Einzelbaum |
| 45.40 | | Streuobstbestand |
| 60.10 | Siedlung / Gewerbe | Von Bauwerken bestandene Fläche |
| IV.5 | | Militärische Bauflächen |
| 60.21 | Verkehrsflächen | Völlig versiegelte Straße oder Platz |
| 60.23 | | Weg oder Platz mit wassergebundener Decke, Kies oder Schotter |
| 60.24 | Verkehrsflächen mit Vegetationsbedeckung | Unbefestigter Weg oder Platz |
| 60.25 | | Grasweg |
| 60.30 | Schienenverkehrsflächen | Gleisbereich |
| 60.61 | Freizeit-, Erholungs-, Grünflächen | Nutzgarten |
| 60.62 | | Ziergarten |

Nur für Ausschreibungsunterlagen

Schutzgebiete/geschützte Strukturen

- | | |
|---|-------------------------|
|  | bzw. § 33 LNatSchG |
|  | FFH Mähwiese |
|  | FFH-Gebiet |
|  | Naturschutzgebiet |
|  | Landschaftsschutzgebiet |
|  | Naturdenkmal |

Untersuchungsgebiet liegt im
Wasserschutzgebiet Zone III / IIIA
Untersuchungsgebiet liegt im Naturpark
"Neckartal-Odenwald"

Wirkdistanzen

- 50 m - Distanzlinie**

Allgemein


 - Bestand (einschließlich DB-Kataster)
 - Flurstücksgrenze
 - Neubau / Änderung
 - Äußere Grenze der vorhabensträger-eigenen Grundstücke (DB-Grenze)
 - Plangenehmigungsgrenze
 - Eingleisstelle
 - Übernetzung mit Bodennägeln und Randseil
 - Baustelleneinrichtungsflächen
 - Baustraße / fußläufige Zugänglichkeit

Maßnahmen

- V = Vermeidungsmaßnahme
A = Ausgleichsmaßnahme


- | | |
|--------|--|
| 001_VA | Jahreszeitliche Vorgabe für Gehölzrodung/ Gehölzrückschnitt und Baufeldfreimachung (nicht dargestellt) |
| 002_V | Vegetationsschutz gemäß RAS-LP 4 und DIN 18920 während der Bauzeit |
| 003_VA | Reptilienschutzzaun |
| 004_VA | Vergrämen und Abfangen von Reptilien aus dem Eingriffsbereich |
| 005_V | Umweltfachliche Bauüberwachung (UBÜ) (nicht dargestellt) |
| 006_V | Ausweisung von Bautabuzonen durch die UBÜ |
| 007_V | Nutzung ordnungsgemäß gewarteter Baumaschinen, sachgemäßer Umgang mit umweltgefährdenden Materialien (nicht dargestellt) |
| 008_V | Schutz des Bodens während der Bauzeit |
| 009_A | Wiederherstellung von Vegetationsstrukturen außerhalb des NSG |
| | Initialsaat Kräuterreicher Saum |
| | Stockausschlag Gebüsch mittlerer Standorte |
| 010_A | Wiederherstellung von Vegetationsstrukturen innerhalb des NSG |
| | Selbstbegrünung von Magerwiese/Grasweg |
| | Natürliche Sukzession Feldgehölz |
| | Natürliche Sukzession Felshangvegetation |
| 011_VA | Baufeldkontrolle vor Rodung (nicht dargestellt) |
| 012_VA | Ausflugkontrolle Fledermaus Felsspalten (dargestellt ist der Standort) |
| 013_VA | Bauzeitlicher Schutz Bocks- Riemenzunge (nicht dargestellt) |

Unterlage 3.6.3

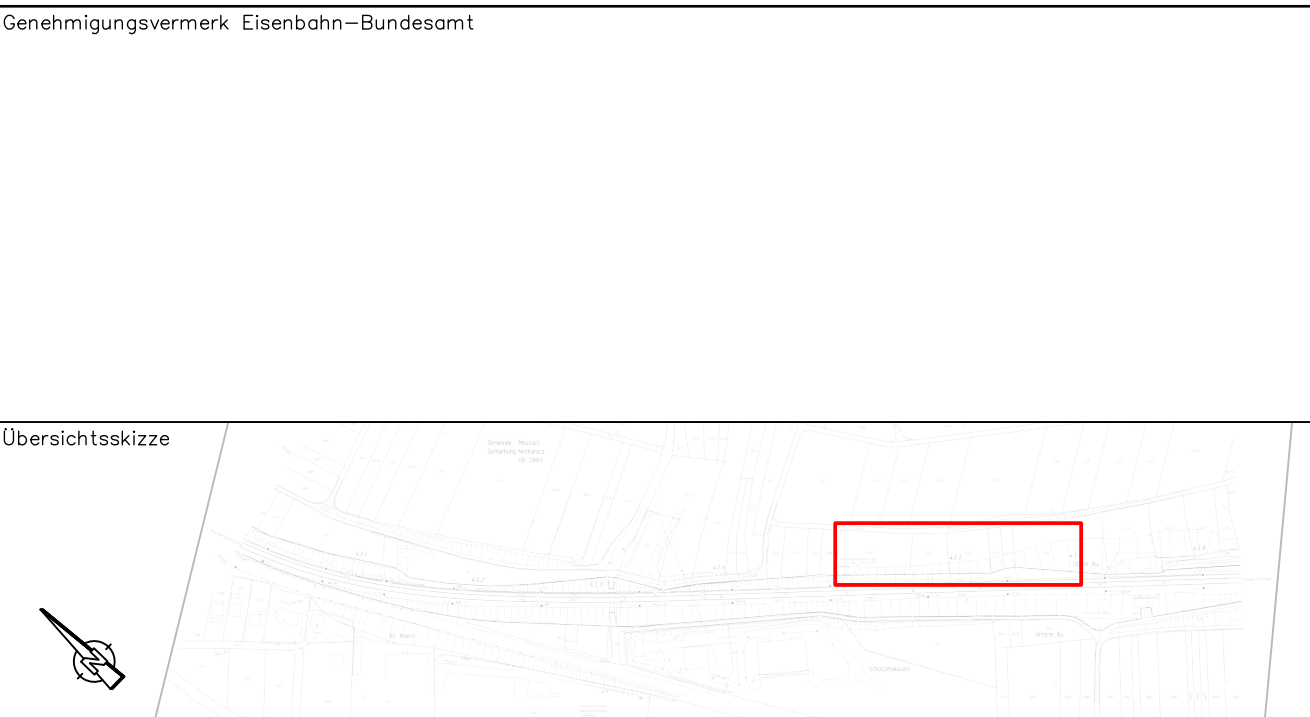

0	Ausgangsverfahren: Antragsfassung	14.02.2025
Index	Änderungen bzw. Ergänzungen	Planungsstand

Genehmigungsplanung: Unterlage für eine Entscheidung nach § 18 AEG

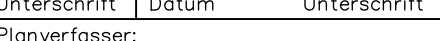Verfahrenträger: DB InfraGO  InfraGO Projekte Stuttgart / Ulm KIB 2, I.II-SW-S-L Presselstr. 17 70191 Stuttgart						Planzeichen: Projekt-Nr.: G.016266729	
						Datum	Name
						gez. 09/2024	JA/JZ
						beart. 02/2025	JA
						gepr. 02/2025	ST
Datum	Unterschrift	Datum	Unterschrift	Datum	Unterschrift		
Planverfasser:  Niederlassung Speyer: Landauer Straße 58 67346 Speyer 0721 / 86009-0						Höhenystem: DHNN 12	
						Koordinatensystem: GK-Landessystem	
						Ursprungsplan: IVL 4111 CH	
						Blattgröße: 1255 x 297	
						Moßstab: 1:1000	
Datum	Unterschrift						

Vorhaben: **Hangsicherung III (Gewerbegebiet Neckarzimmern)**
Strecke 4111 Neckargmünd – Bad Friedrichshall Hbf
km 43,501 bis km 43,701

Planart:	Maßnahmenplan
Planinhalt:	Strecke 4111, km 43,4 bis km 43,88 Strecke 4111, km 45,44 bis km 45,6