Übersichtslageplan

M. 1:2000

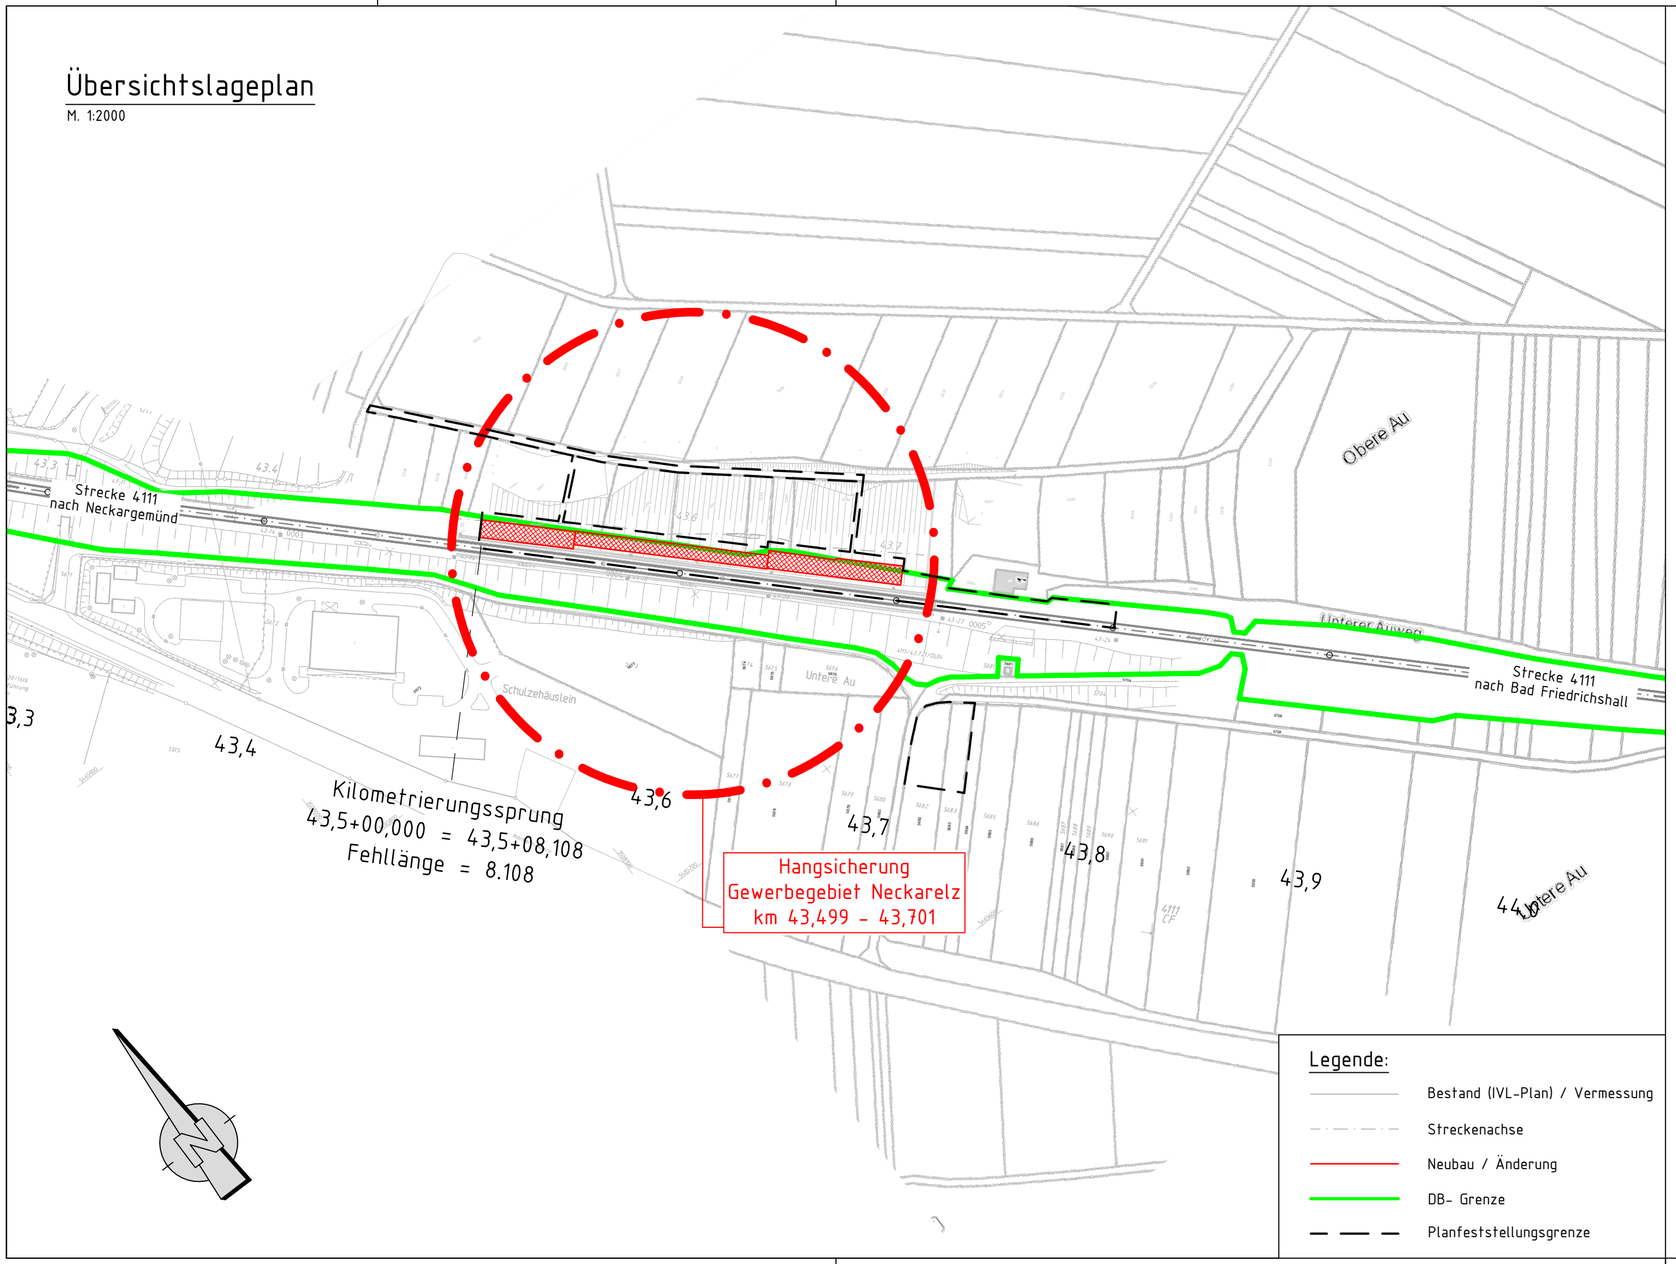

Legende:

- Bestand (IVL-Plan) / Vermessung
- Streckenachse
- Neubau / Änderung
- DB- Grenze
- Planfeststellungsgrenze

Index:		Name:	Datum:

Prüfvermerke

die Übereinstimmung der Zeichnung mit der Ausführung bestätigt:

für den Auftragnehmer: ..... Ort, Datum, Name in Druckbuchstaben, Unterschrift

für die DB ... . Ort, Datum, Name in Druckbuchstaben, Unterschrift

Interoperabilität geprüft (benannte Stelle), Name

..... Ort, Datum, Name in Druckbuchstaben, Unterschrift geprüft

Qualitätssicherung .....

..... Ort, Datum, Name in Druckbuchstaben, Unterschrift geprüft

Eisenbahn-Bundesamt

Freigabe zur ..... Prüfung

..... Ort, Datum, Name in Druckbuchstaben, Unterschrift

Prüfingenieur

Gilt nur für die Ausschreibung

DB InfraGO

Freigabe der Ausführungsunterlagen

☐ mit Regelungen durch den BVB

Freigabe-Nr.: .....

..... Ort, Datum, Name in Druckbuchstaben, Unterschrift (BVB)

Genehmigung zur Bauausführung

..... Ort, Datum, Name in Druckbuchstaben, Unterschrift

Bauherr:	Projektleitung:	Planung:	Aufragnehmer (AN):
DB InfraGO Projekte Stuttgart / Ulm KIB 2, I.II-SW-S-L Presselstr. 17 70191 Stuttgart	DB InfraGO Projekte Stuttgart / Ulm KIB 2, I.II-SW-S-L Presselstr. 17 70191 Stuttgart	Emch+Berger GmbH Ingenieure und Planer Karlsruhe 76133 Karlsruhe Fritz-Erler-str. 25 Tel.: 0721 / 8208-0 http://www.emchundberger.de Karlsruhe, den 06.10.2026,	
..... Ort, Datum, Unterschrift	..... Ort, Datum, Unterschrift	..... Ort, Datum, Unterschrift	..... Ort, Datum, Unterschrift

Lageskizze (unmaßstäblich):

Projektnummer DB:	G.016266729
BIM-Datencodierung:	
Planzeichen:	
Planart:	
Höhen- und Koordinatensystem:	Gauss-Krüger
Einwirkungen (Lastmodell):	-
Entwurfsgeschwindigkeit:	Ve = 110 km/h

Bauwerksnummer:	BW-Kennziffer:	Barcodenummer:
4|1|1|1|✳|0|4|3|•|5|0|1|✳|3|3|7|3|0|0	3999	

Strecke:	Streckenabschnitt:	Kilometer:
4111	Neckargemünd - Bad Friedrichshall Hbf	km 43,5+01 bis km 43,7+01

1:2000	Erstellt	09/2026	kle/pup
Ausschreibung	Geprüft	09/2026	som
	Freigegeben	09/2026	som
	Datum	Name	
	de		

Hangsicherung III Gewerbegebiet Neckarelz

Übersichtslageplan

km 43,4+99.00 bis km 43,7+01.00

3.3.17

0:\23007_Hangsicherung III km 43.501 bis km 43.701\4_plan\46_auss_Pläne_23007\dwg\3.3.17_Übersichtslageplan_Gewerbegebiet.dwg Plotdatum:05.10.2026