
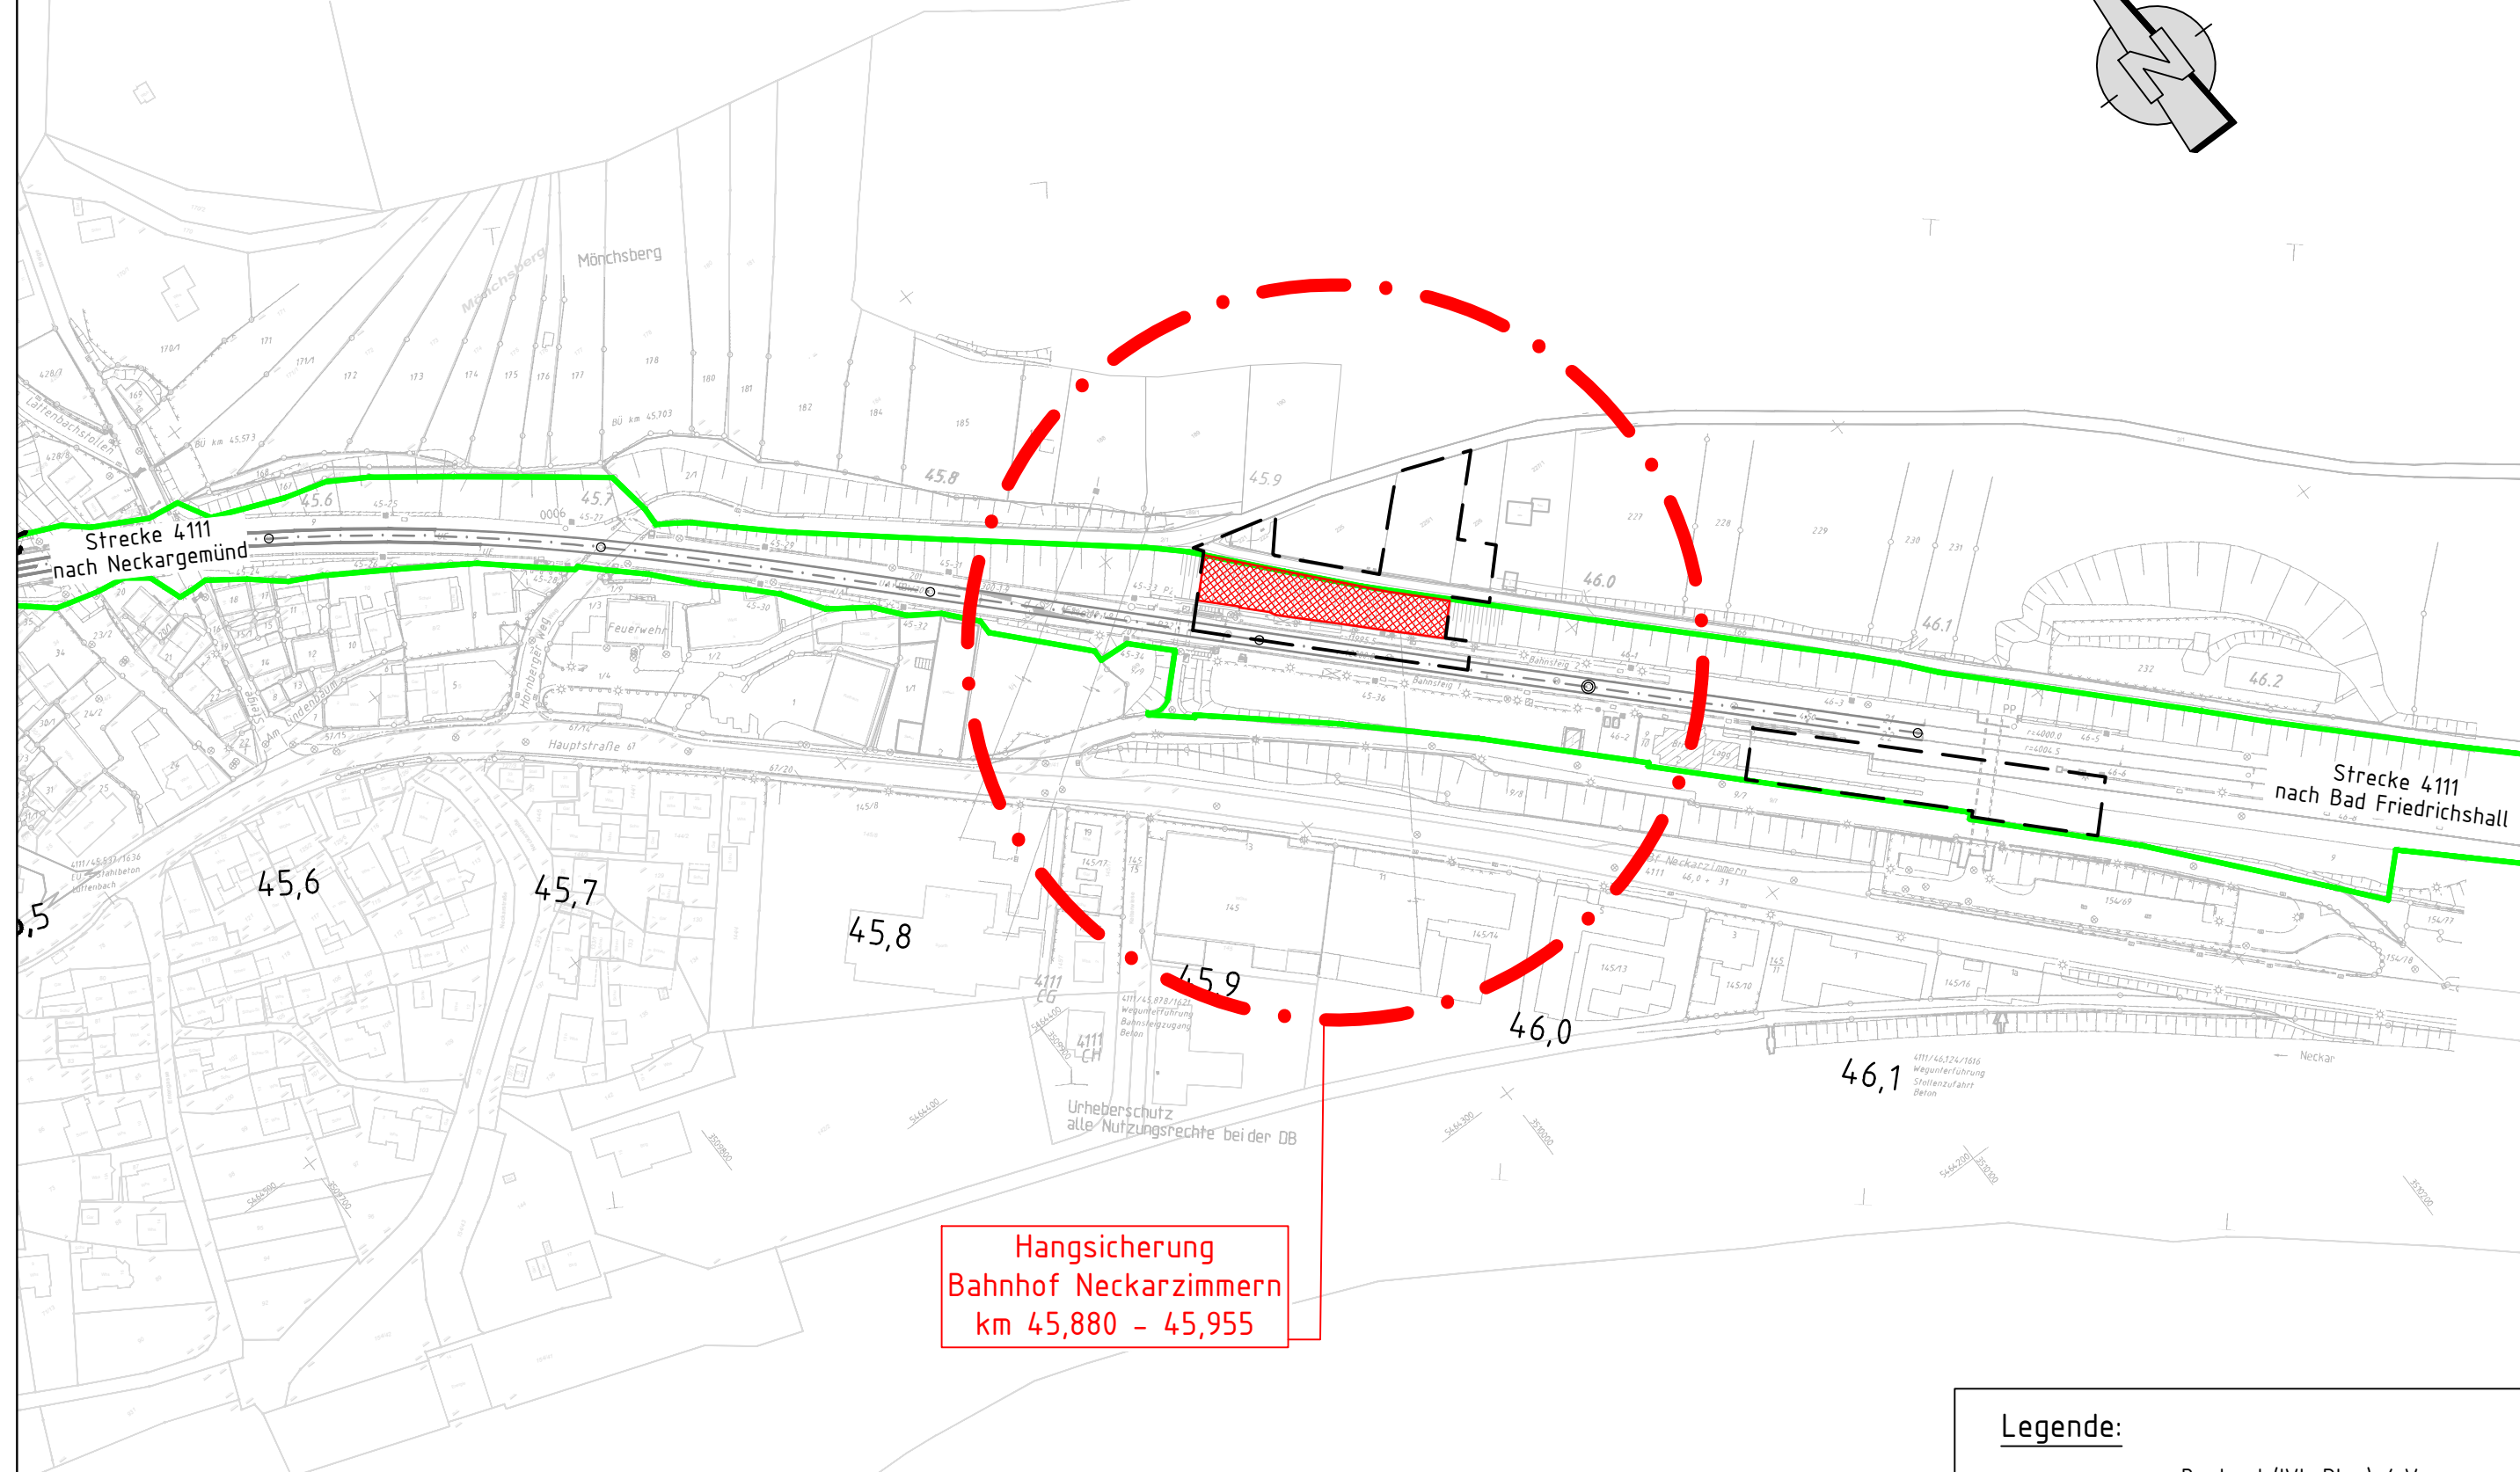


M. 1:2000

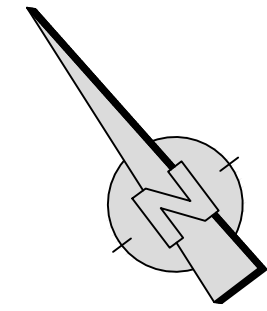

Hangsicherung
Bahnhof Neckarzimmern
km 45,880 - 45,955

—————	Bestand (IVL-Plan) / Vermessung
— · — · — · — · —	Streckenachse
—————	Neubau / Änderung
—————	DB- Grenze
—— ———	Planfeststellungsgrenze

Index:		Name:		Datum:	
Prüfvermerke					
die Übereinstimmung der Zeichnung mit der Ausführung bestätigt: für den Auftragnehmer: Ort, Datum, Name in Druckbuchstaben, Unterschrift für die DB ... Ort, Datum, Name in Druckbuchstaben, Unterschrift			Freigabe zur Prüfung Ort, Datum, Name in Druckbuchstaben, Unterschrift Prüfingenieur		
Interoperabilität geprüft (benannte Stelle), Name Ort, Datum, Name in Druckbuchstaben, Unterschrift geprüft			Gilt nur für die Ausschreibung		
Qualitätssicherung Ort, Datum, Name in Druckbuchstaben, Unterschrift geprüft					
Eisenbahn-Bundesamt					
DB InfraGO Freigabe der Ausführungsunterlagen ☐ mit Regelungen durch den BVB Freigabe-Nr.: Ort, Datum, Name in Druckbuchstaben, Unterschrift (BVB) Genehmigung zur Bauausführung Ort, Datum, Name in Druckbuchstaben, Unterschrift					
Bauherr: DB InfraGO DB InfraGO Projekte Stuttgart / Ulm KIB 2, I.II-SW-S-L Presselstr. 17 70191 Stuttgart Ort, Datum, Unterschrift		Projektleitung: DB InfraGO Projekte Stuttgart / Ulm KIB 2, I.II-SW-S-L Presselstr. 17 70191 Stuttgart Ort, Datum, Unterschrift		Planung: Emch+Berger GmbH Ingenieure und Planer Karlsruhe 76133 Karlsruhe Fritz-Erlerstr. 25 Tel.: 0721 / 8208-0 http://www.emchundberger.de Karlsruhe, den 06.10.2026 Ort, Datum, Unterschrift	
Auftragnehmer (AN):					
Lageskizze (unmaßstäblich):		Projektnummer DB: G.016266137 BIM-Datencodierung: Planzeichen: Planart: Höhen- und Koordinatensystem: Gauss-Krüger Einwirkungen (Lastmodell): - Entwurfsgeschwindigkeit: Ve = 110 km/h Kilometer: km 45,8+80 bis km 45,9+55			
Bauwerksnummer: 4 1 1 1 * 0 4 5 • 8 8 0 * 3 3 7 3 0 0		BW-Kennziffer: 3999		Barcodenummer:	
Strecke: 4111		Streckenabschnitt: Neckargemünd - Bad Friedrichshall Hbf			
1:2000		Erstellt 09/2026 kle/pup		Hangsicherung I Bahnhof Neckarzimmern Übersichtslageplan Hangsicherung km 45,8+80.00 bis km 45,9+55.00	
Ausschreibung		Geprüft 09/2026 som			
		Freigegeben 09/2026 som			
		Datum Name de			
				3.3.1	