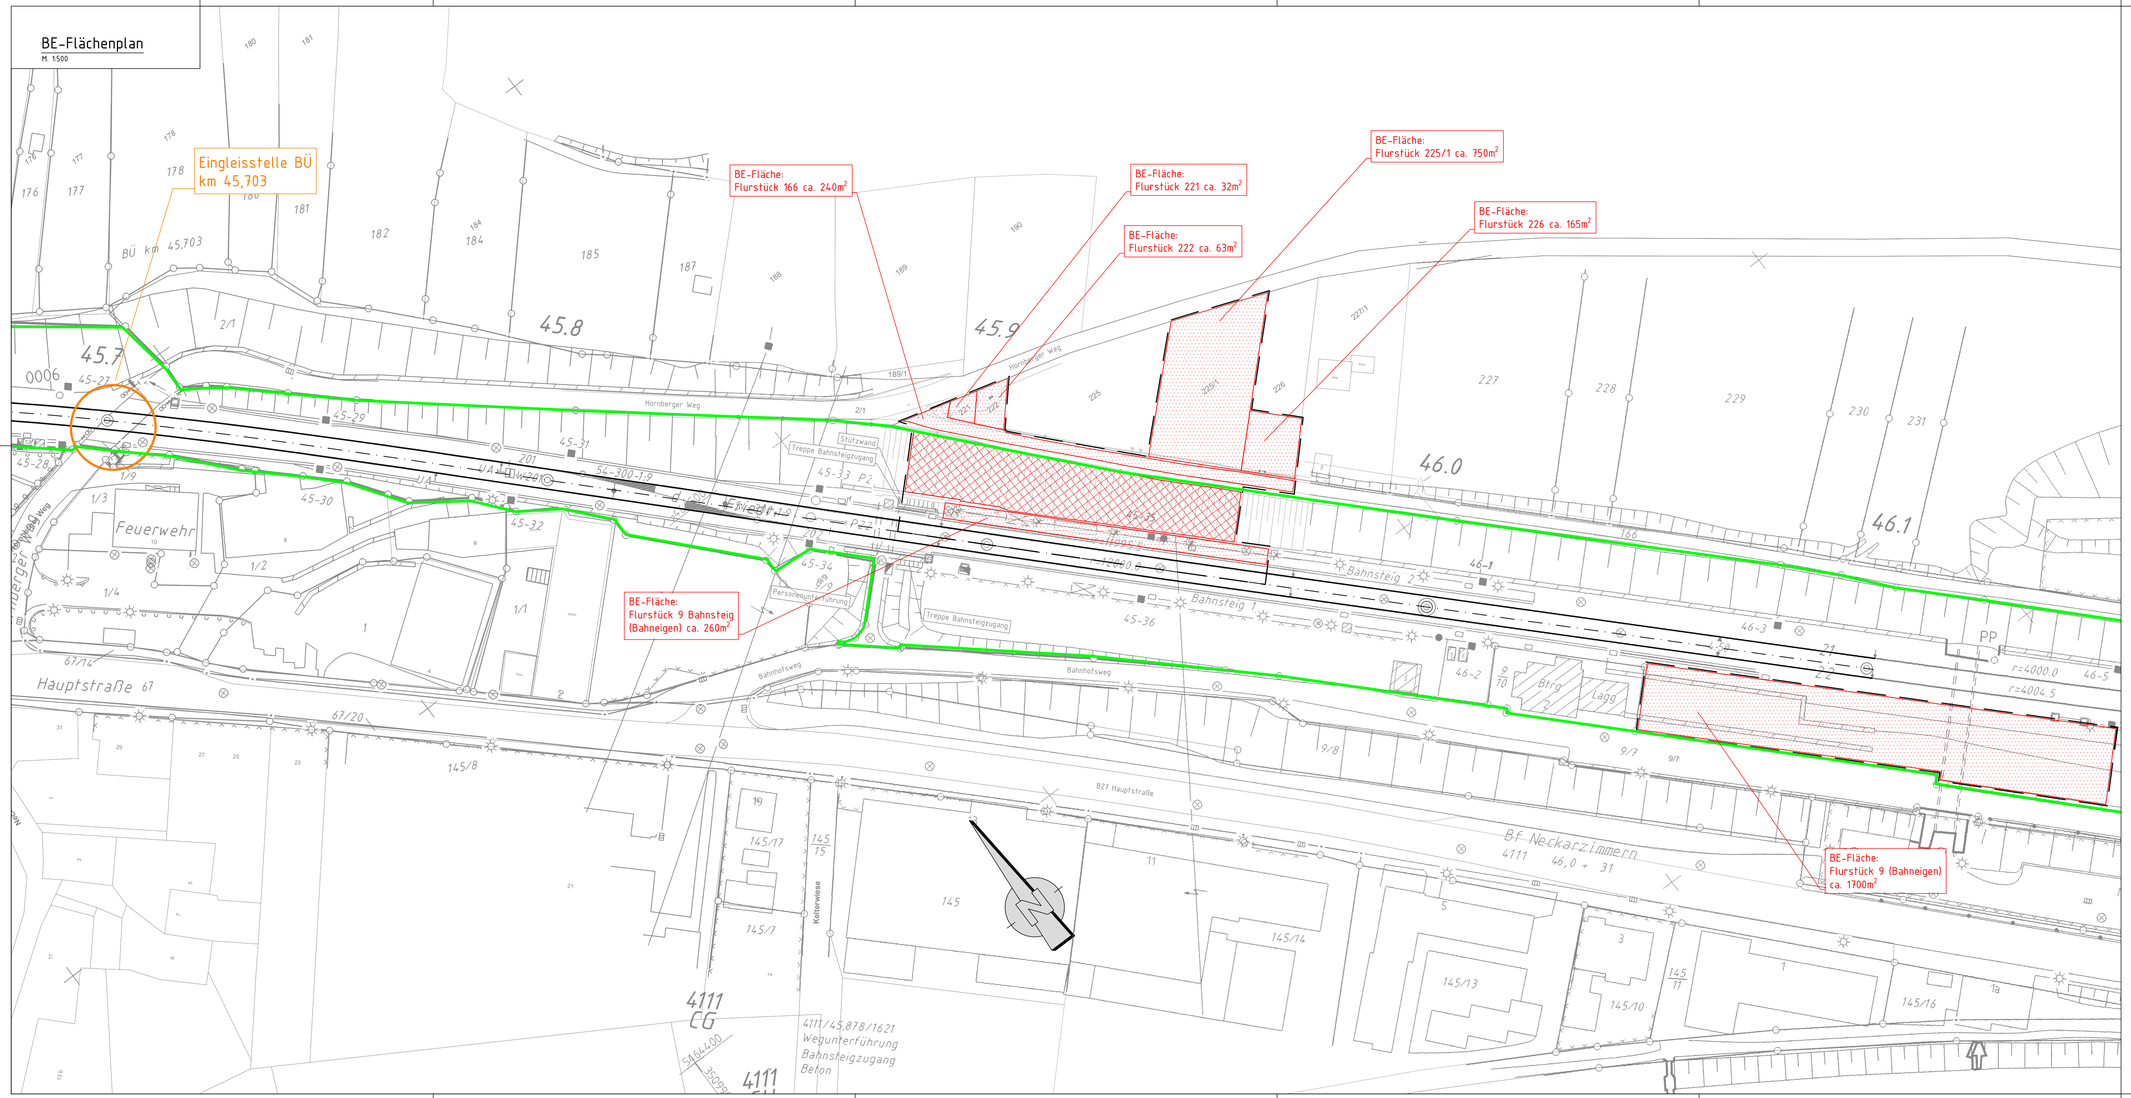
BE-Flächenplan
M. 1:500
Eingleisstelle BÜ
km 45,703
BE-Fläche:
Flurstück 166 ca. 240m²
BE-Fläche:
Flurstück 221 ca. 32m²
BE-Fläche:
Flurstück 222 ca. 63m²
BE-Fläche:
Flurstück 225/1 ca. 750m²
BE-Fläche:
Flurstück 226 ca. 165m²
BE-Fläche:
Flurstück 9 Bahnsteig
(Bahneigen) ca. 260m²
BE-Fläche:
Flurstück 9 (Bahneigen)
ca. 1700m²
Hornberger Weg
Bahnsteig 1
Bahnsteig 2
Bahnhofsweg
Hauptstraße 67
B27 Hauptstraße
Bf. Neckarzimmern
4111 46,0 + 31
Feuerwehr
Kelterwiese
Schutzwand
Treppe Bahnsteigzugang
Parsellenunterführung
4111/45,878/1621
Wegunterführung
Bahnsteigzugang
Beton
Legende:
Streckenachse
Bestand (BVL-Plan) / Vermessung
DB- Grenze
Eingleisstelle
Planfeststellungsgrenze
Baustelleneinrichtungsfläche
Baustraße / fußläufige Zugänglichkeit
Schutznetz mit Bodennägeln und Randseil
Neubau / Änderung
Index:
Name:
Datum:
Prüfvermerke
die Übereinstimmung der Zeichnung mit der Ausführung bestätigt:
für den Auftragnehmer:
Ort, Datum, Name in Druckbuchstaben, Unterschrift
für die DB ...
Ort, Datum, Name in Druckbuchstaben, Unterschrift
Interoperabilität geprüft (benannte Stelle), Name
Ort, Datum, Name in Druckbuchstaben, Unterschrift
geprüft
Qualitätssicherung ...
Ort, Datum, Name in Druckbuchstaben, Unterschrift
geprüft
Eisenbahn-Bundesamt
Freigabe zur ... Prüfung
Ort, Datum, Name in Druckbuchstaben, Unterschrift
Prüfingenieur
DB InfraGO
Freigabe der Ausführungsunterlagen
mit Regelungen durch den BVB
Freigabe-Nr.:
Ort, Datum, Name in Druckbuchstaben, Unterschrift (BVB)
Genehmigung zur Bauausführung
Ort, Datum, Name in Druckbuchstaben, Unterschrift
Gilt nur für die Ausschreibung
Bauherr:
DB InfraGO
DB InfraGO
Projekte Stuttgart / Ulm
PSE 2
I.II-SW-S-L
Pressestr. 17
70191 Stuttgart
Ort, Datum, Unterschrift
Projektleitung:
DB InfraGO
Projekte Stuttgart / Ulm
PSE 2
I.II-SW-S-L
Pressestr. 17
70191 Stuttgart
Ort, Datum, Unterschrift
Planung:
Ernst+Berger GmbH
Ingenieure und Planer Karlsruhe
76133 Karlsruhe
Karlsruhe, den 06.10.2026
Ort, Datum, Unterschrift
Auftragnehmer (AN):
Ort, Datum, Unterschrift
Lageskizze (unmaßstäblich):
Projektnummer DB:
G.016206137
BIM-Datenosicherung
Planzeichen:
Planart:
Höhen- und Koordinatensystem:
Gauss-Krüger
Einwirkungen (Lastmodell):
Bauwerksnummer:
4|1|1|1|•|0|4|5|•|8|8|0|•|3|3|7|3|0|0
BW-Kennziffer:
3999
Barcodenummer:
Entwurfsgeschwindigkeit:
Ve = 110 km/h
Strecke:
4111
Streckenabschnitt:
Neckargemünd - Bad Friedrichshall Hbf
Kilometer:
km 45,8+80 bis km 45,9+55
1:500
Ausschreibung
Erstellt
09/2026
kletzup
Geprüft
09/2026
som
Freigegeben
09/2026
som
Datum
Name
de
Hangsicherung I Bahnhof Neckarzimmern
BE-Flächenplan
Hangsicherung km 45,8+80.00 bis km 45,9+55.00
3.3.3
0,5m²
Q:\23009_Hangsicherung I km 45,880 bis km 45,955\4_plan\44_auss_Plane_23009*.dwg\3.3.3_BE-Flächen_Bahnhof.dwg
Plandatum 05.10.2026