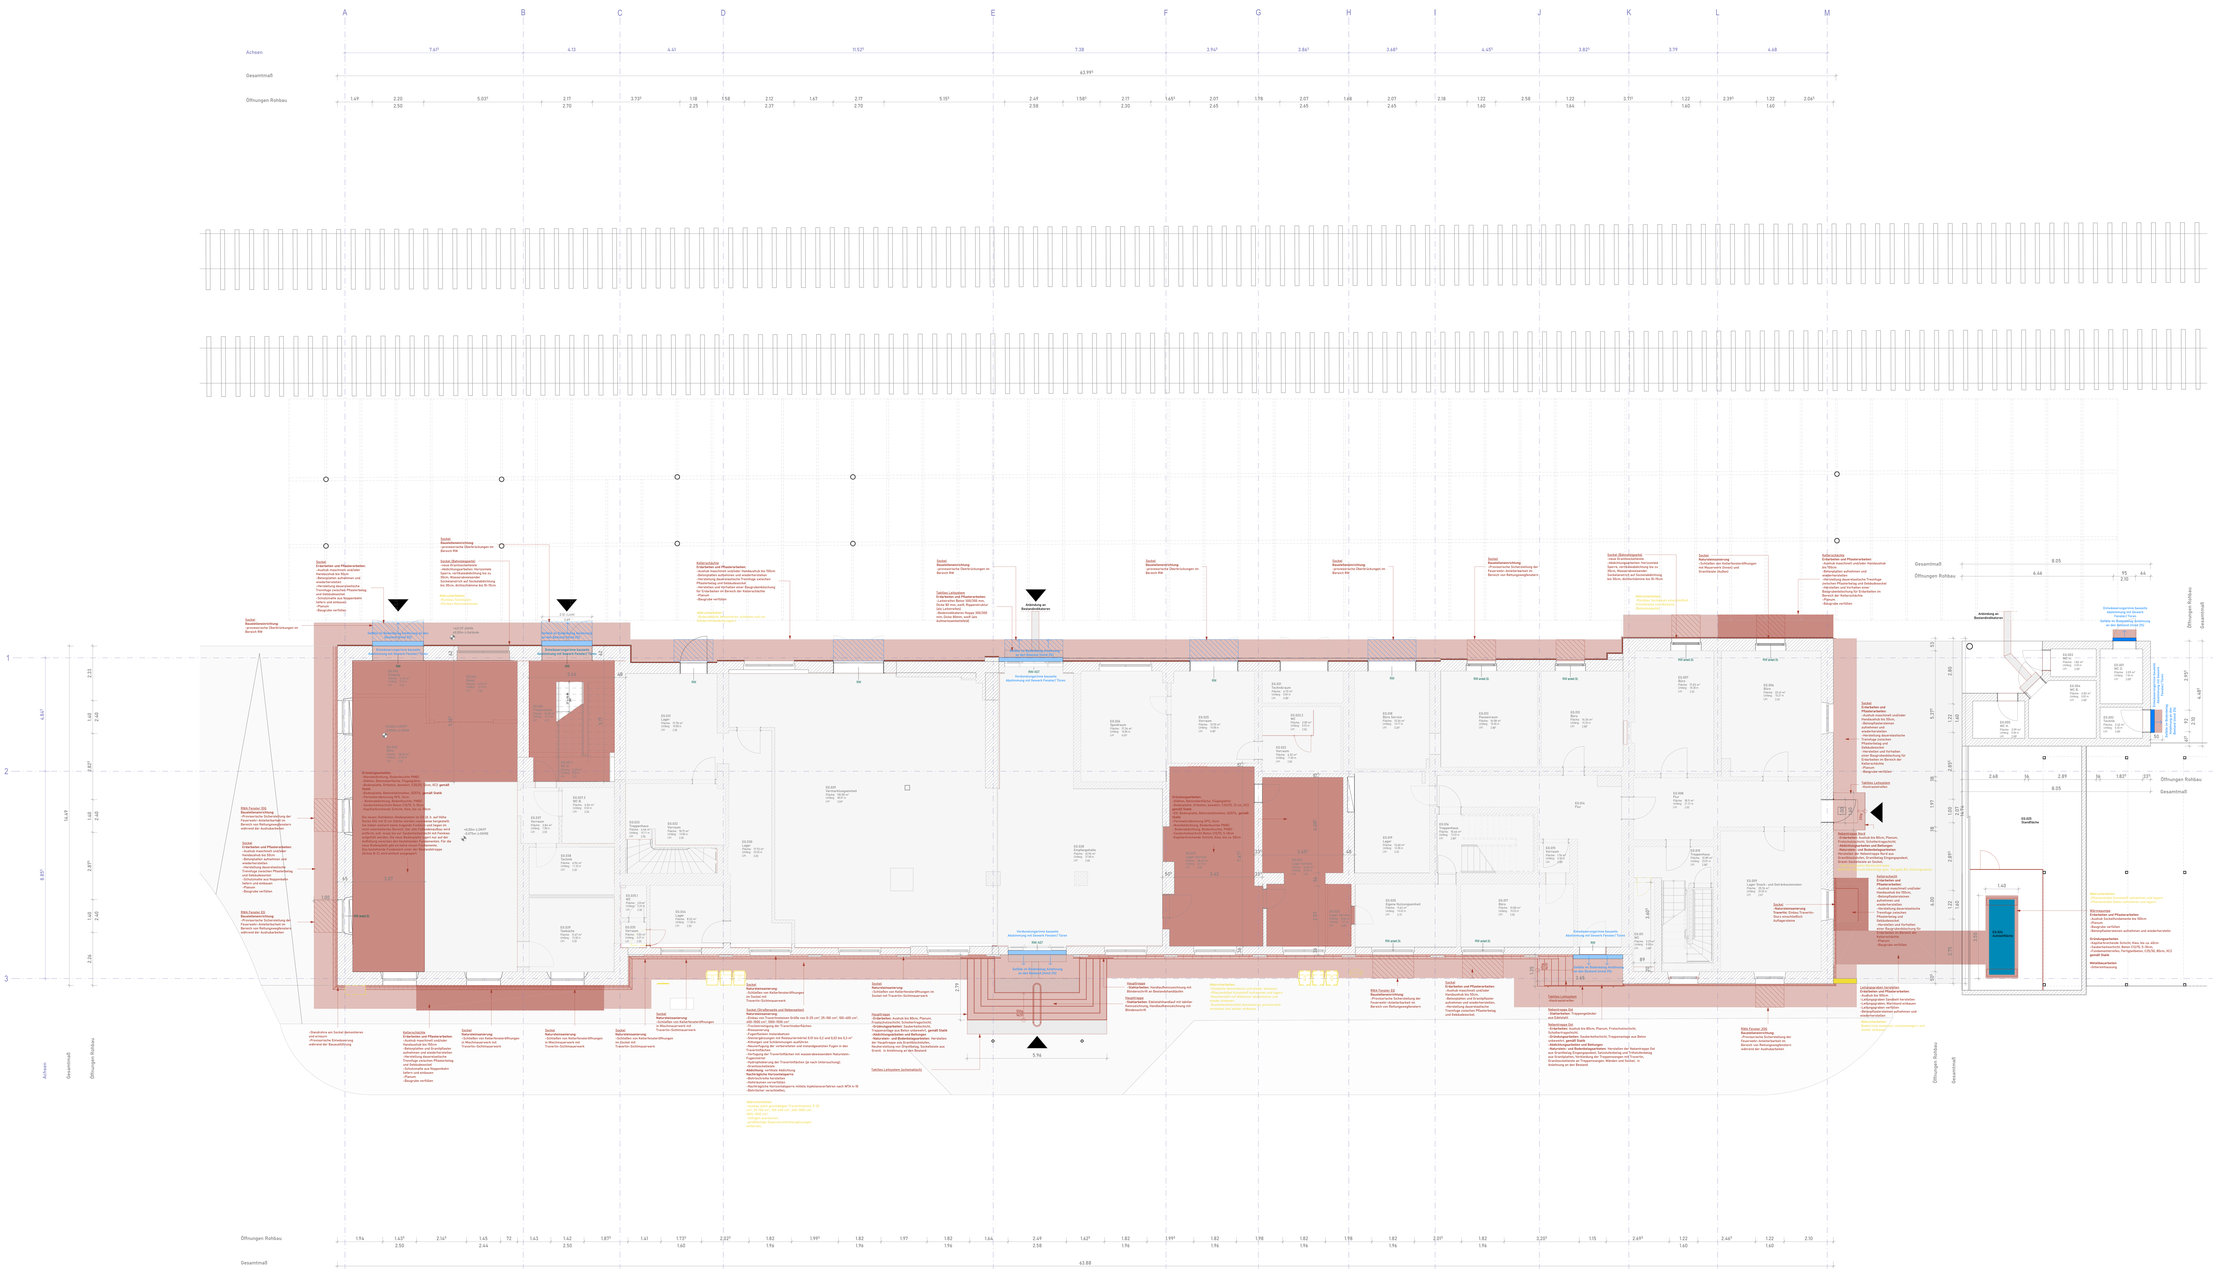
A B C D E F G H I J K L M
Achsen
Gesamtmaß
Öffnungen Rohbau
7.41 4.13 4.41 11.52 7.38 3.94 3.86 3.68 4.45 3.82 3.79 4.68
43.99
Gesamtmaß
8.05
Öffnungen Rohbau
4.46 95 2.10 4.4
Sockel
Bauwerksentwicklung
- provisorische Oberkrückungen im Bereich RW
Sockel
Bauwerksentwicklung
- provisorische Oberkrückungen im Bereich RW
Sockel (Stahlträgerpodest)
- neue Brandmauerwand
- stählerne/angeflanschte Horizontale
- Stahlträgerpodest, Stahlbetonstützen, Stahl, Wasserdurchlässigkeit
- Stahlbetonstützen, Stahlträgerpodest