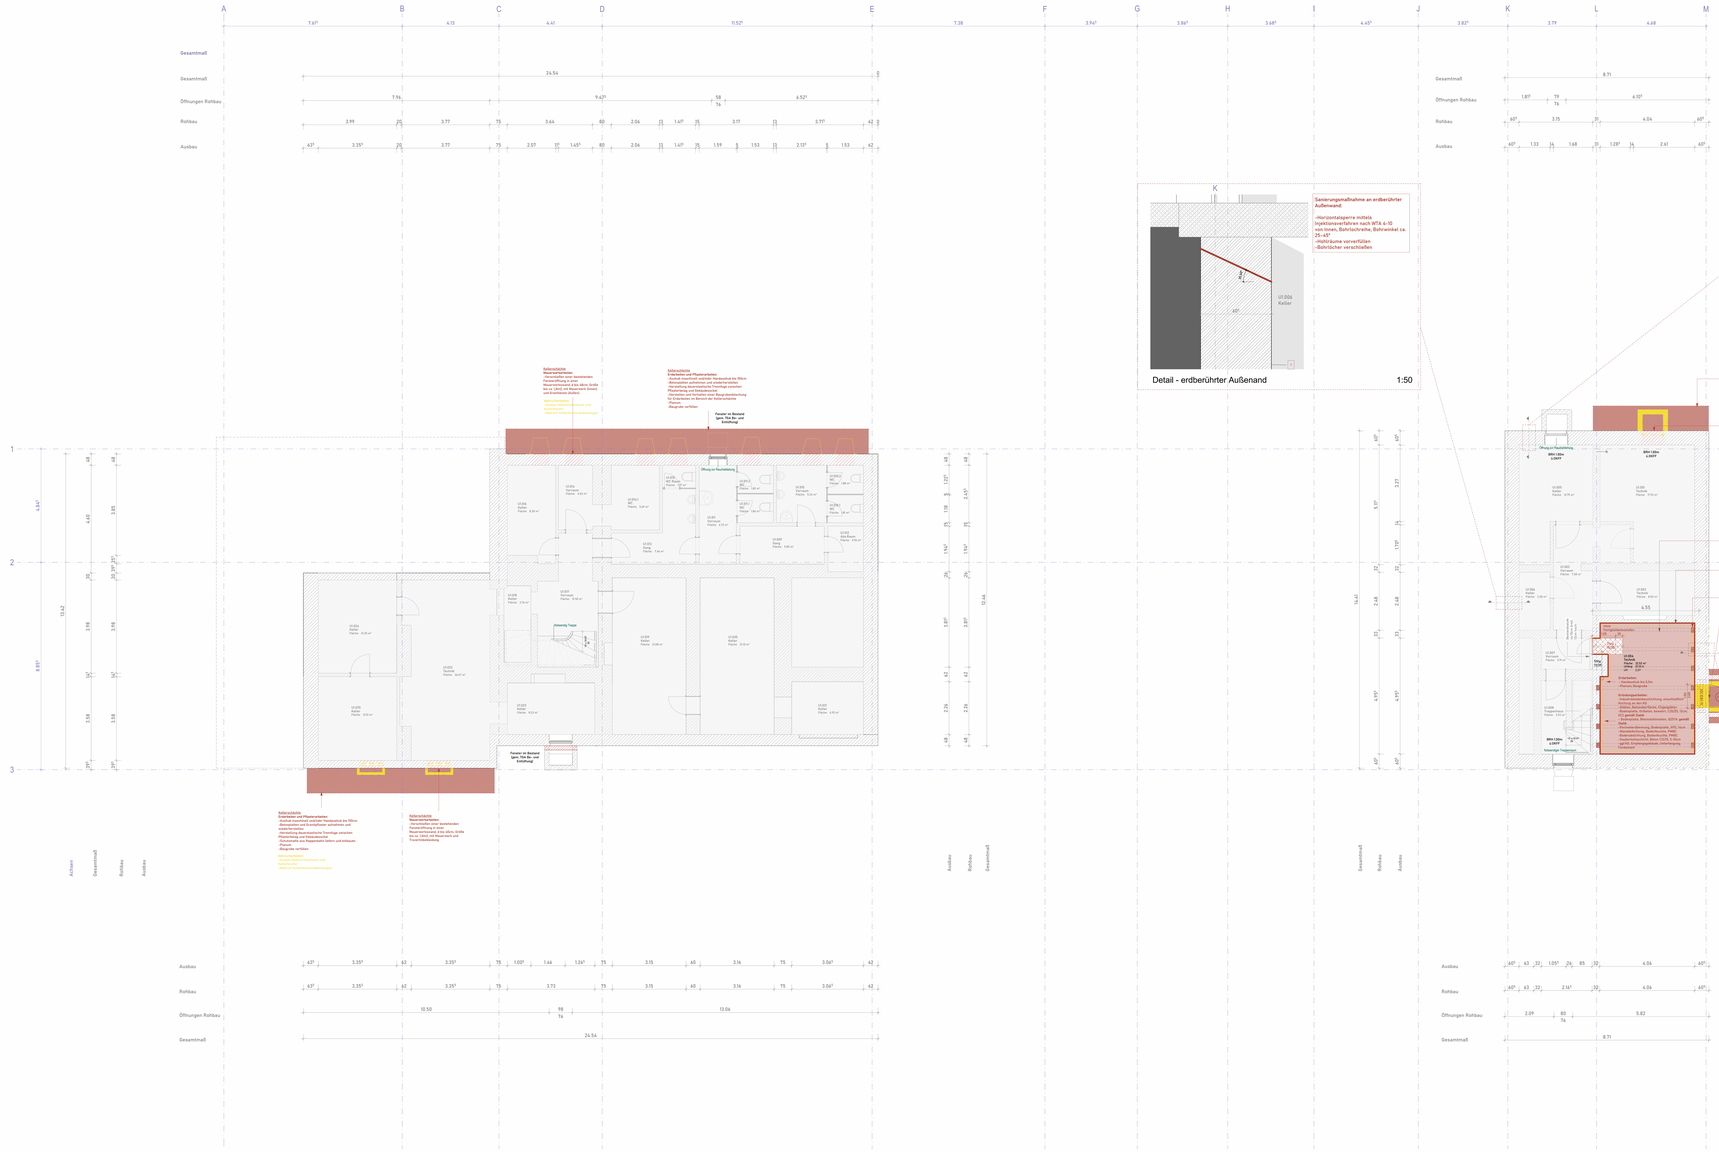

Legende

gesamte Baulinie Hallenbau

Schraffuren/Symbole

Mauerwerk, Stahlbeton, WU-Beton, Betonfertigteil, Beton unbewehrt, Planelement, KS-Mauerwerk, Estrich, Erdreich, Fuge, Sand, Ziegel, Naturstein, Metall, Putz, Stahl, Aluminium, Holz, Trockenbau, Verglasung, Abbruchgebäude, Dämmung EPS/XPS, Dämmung Mineralwolle, Silikatsand, Dichtung, Dichtungsbahn, Wandschnitt, Wandbeschriftung, Deckenschnitt, Deckenbeschriftung, Fundamentschnitt, Fundamentbeschriftung, Rohrdurchführung, Revisionsöffnung, Sanitär gem. TGA, Brandschutz

Phasen

Bestand, Neubau, Abbruch, Phasenübergreifend

Allgemein

Gefälle, Beratung, Höhenkote DHTP/KHM, OK Rohbecken, UK Rohbecken, OK Fertigdecke, UK Fertigdecke, in Klärung/ in Bearbeitung, 0100 Detailbereich

Brandschutzanforderung

h	feuerhemmend	dicht	T/F feuerhemmend, dicht- und selbstschließend
HS	hochfeuerhemmend	RS	T/F dicht- und selbstschließend
h	feuerbeständig	R o / d	T/F feuerhemmend, rauchdicht- und selbstschließend
RW	Rohrdurchgang	HS	T/F hochfeuerhemmend, dicht- und selbstschließend
RW siehe Dl	Rohrdurchgang über entsprechende Decke	t. abschließ	T/F nicht abschließbar
alle Angaben sind aus BS-A zu entnehmen		AST	T/F Automatische Schiebtür nach Auflösch

Hinweise zur Ausführungsplanung

Dieser Plan gilt nur in Verbindung mit den entsprechenden Schnitten, Ansichten und Detailplanung, mit den dargestellten sämtlichen bewilligten Fachplänen, sowie unter Berücksichtigung aller Ausführungsplanungen.

Alle Maße, Angaben und Stückzahlen sind von der ausführenden Firma/ Di vor der Herstellung verantwortlich zu überprüfen und mit der Bauleitung abzustimmen. Die Ausführung erfolgt nach den geltenden Normen und Richtlinien. Es dürfen keine Leitungen in Fluchtwegen und als Planung der Fachingenieure, sowie die Angaben der Sonderfachleute zu beachten. Die Schütz- und Durchtrittsöffnungen der Fachplaner (Ei zu bewehren) Die Ausführung der Leitungen, Kanäle, Kabel, Rohrleitungen, Lüftungsanlagen, Heizungsanlagen, Sanitär- und Elektroinstallationen, sowie deren Befestigungsmittel. Der Einbau, und Wärmeschutz ist zu beachten.

Die Verantwortung für die Ausführung verbleibt beim Aufragnehmer.

Konstruktionen, sowie Fertigungstechnische Bauteile sind dem Architekten und der Bauleitung rechtzeitig mitzuteilen und zu begründen.

Die Wärmeangaben sind auf DIN17 bezogen. Soweit nicht anders angegeben, gelten alle Maße für Höhen ab DH17. Die Angaben der Maße gelten bis DH17 bis OK Belagung (Hdl) ab. Abweichungen sind jeweils mitzuteilen. Flächenangaben im Grundriss sind ebenfalls Mandelbeige angegeben. Rohbaumaße für Fenster und Türen beziehen sich auf DIN5.

Alle Maße des Bestandes sind informativ und können abweichen. Diese sind vor Ort eigenverantwortlich zu prüfen.

Das EIM-Modell ist nur in Kombination mit den 2D-Architektenplänen gültig.

Quellen

Die Angaben folgender Quellen wurden verwendet:

- Geodätisches Bestandsdokument
- IB vom Ingenieure - 31.03.2024
- Bericht zur Planmaßnahme
- IB Hochbau Ingenieure - 27.11.2025 (Bereich Nutzungsänderung)
- Bericht zum Schadbaum
- IB Hochbau Ingenieure - 10.11.2025 (Bereich Nutzungsänderung)
- Prüfbericht M-Gerüst - 10.03.2026

Index	Art der Änderung	Datum	Name	Gezeichnet

Auftrag:
DB Infrafo AG
Bahnhofsplatz 3
90443 Nürnberg

Bauherrenvertretung / Projektleitung:
DB Infrafo AG
Bahnhofsplatz 3
90443 Nürnberg

DB InfraGO

Baubehördliche Prüfer gemäß VV BAU:
Ivor Pierpoint gemäß VV BAU-STE

Eisenbahn-Bundesamt (EBA):

Projekt:
ZKB Bahnhof Treuchtlingen
nur für Ausschreibung: Los Tiefbau

Projekt-Nr.

Übersicht

Planungsphase	Ausführungsplanung	Ortsnetz	Nürnberg
Planungsumfang/ Bauwerksteil	Grundriss	Ortsnetz-Nr.	
Planungsbereich/ Geschoß	Untergeschoss	Station km	
Planunnmer	AP103 - A101 301000 P21-000 PGR U01_UG 02		

Maßstab: 1:50 (Original)
Bahnhofsteil: B00
Koordinatensystem: VA-System
Hinweisplan:

Planersteller: Arsch+W
BAUCON Gesellschaft zur Wissenschaft AG
90766 Fürth/Pfg

Überprüfungsbefunden (BVB) gemäß VV BAU (VV BAU-STE)
Freigabe der Ausführungsunterlagen gemäß Freigabeschreiben
vom _____ Freigabe-Nr. _____

Magerl Al Sahli 30.06.2026

Name (Druckschrift) | Datum | Unterschrift | Name (Druckschrift) | Datum | Unterschrift

Projektverantwortlicher als Vertreter der Eisenbahnen des Bundes (EdB):
DB InfraGO

Planersteller (Überprüfung):
Ihr Bauvorlagen-Freigabe-Nr. _____
Ihr Revisionsprüfungsbericht vom _____

Nicolas Martinez Morán

Name (Druckschrift) | Datum | Unterschrift | Name (Druckschrift) | Datum | Unterschrift

Aufragnehmer Bau: Die Übereinstimmung mit der Bauauführung wird bestätigt

Bauleiterverter Bem (BVB) gemäß VV BAU(VV BAU-STE)

Name (Druckschrift) | Datum | Unterschrift | Name (Druckschrift) | Datum | Unterschrift

Die Übersetzung der textlichen/zeichnerischen Eintragungen in die CAD-Grundlage wird bestätigt

Aufragnehmer Bau:

Name (Druckschrift) | Datum | Unterschrift

Genehmigung CAD

	Datum	Name/Dienststelle
gez.	30.06.2026	HN
geprüft	30.06.2026	HN

Grundriss - Untergeschoss

1:50