

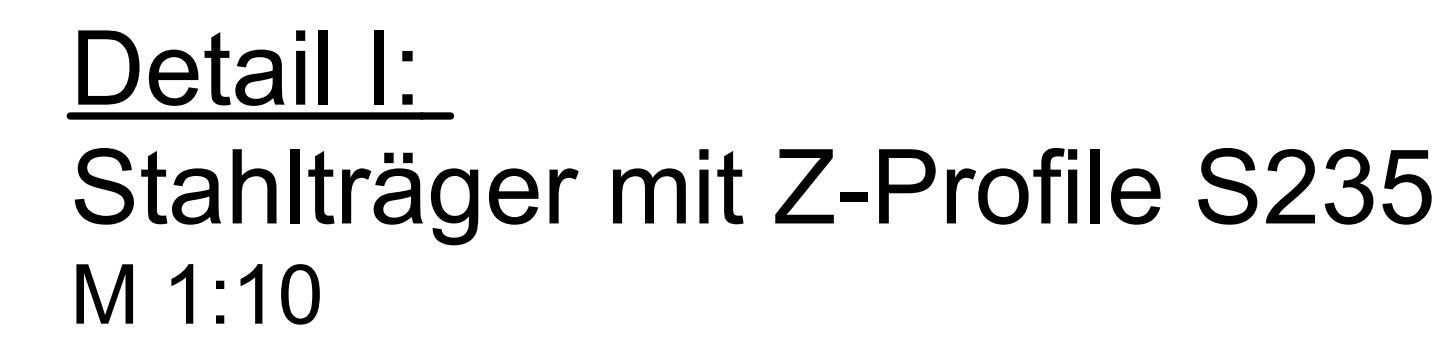
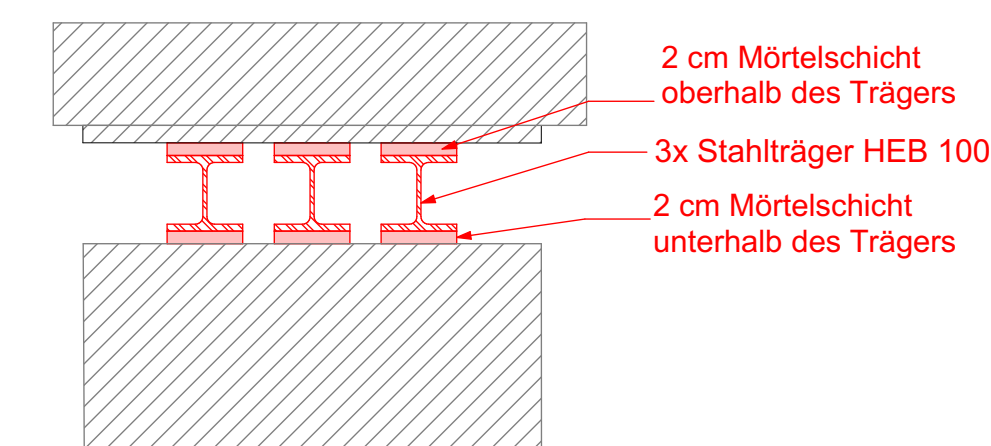


M 1: 100

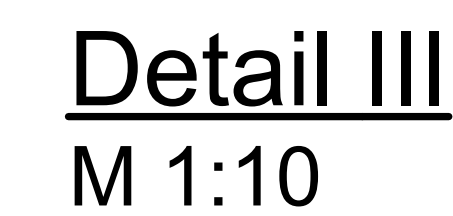

M 1: 20

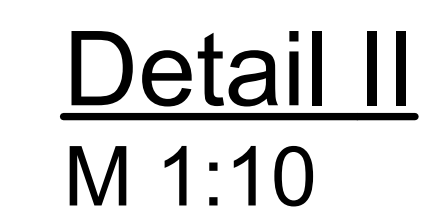

Planungsphase		Ausfallungsplanung		Strecke		Nürnberg	
Planbezeichnung Planinhalt		Kellergeschoss		Strecken-Nr.		Bezeichnung CAD	
Planart		Übersichtsplan, Detailplan		Stations-km		gec. th Datum	
Plannummer		A0800SPDT_00_03_		Bahnhofs-Nr.		6252 gppr sm 24.06.20	
Auftraggeber: BEUCON GmbH Am Westertalweg 43 82166 Gräfelfing Stefan Michallow 07.07.2026 Datum (zu unterschreiben) Datum Unterschrift				Bauvertragsberechtigter (BVB) gemäß VV BAU1/VV BAU-STE Freigabe der Auftragsunterlagen gemäß Freisprechbescheinigung von Freigabe Nr.			
Projektleiter/Beauftragter als Vertreter der Eisenbahnen des Bundes (EiB)				Name (zu unterschreiben) Datum Unterschrift			
 DB NETZ				Planer/Entwerfer Plan-gesamtheit mit Freigabe-Nr. des Bauvertragsberechtigten vom			
Name (zu unterschreiben) Datum Unterschrift				Name (zu unterschreiben) Datum Unterschrift			
Auftragsnehmer				Bauüberwacher Bahn (BUB) gemäß VV BAU1/VV BAU-STE			