


M 1: 100

M 1:10

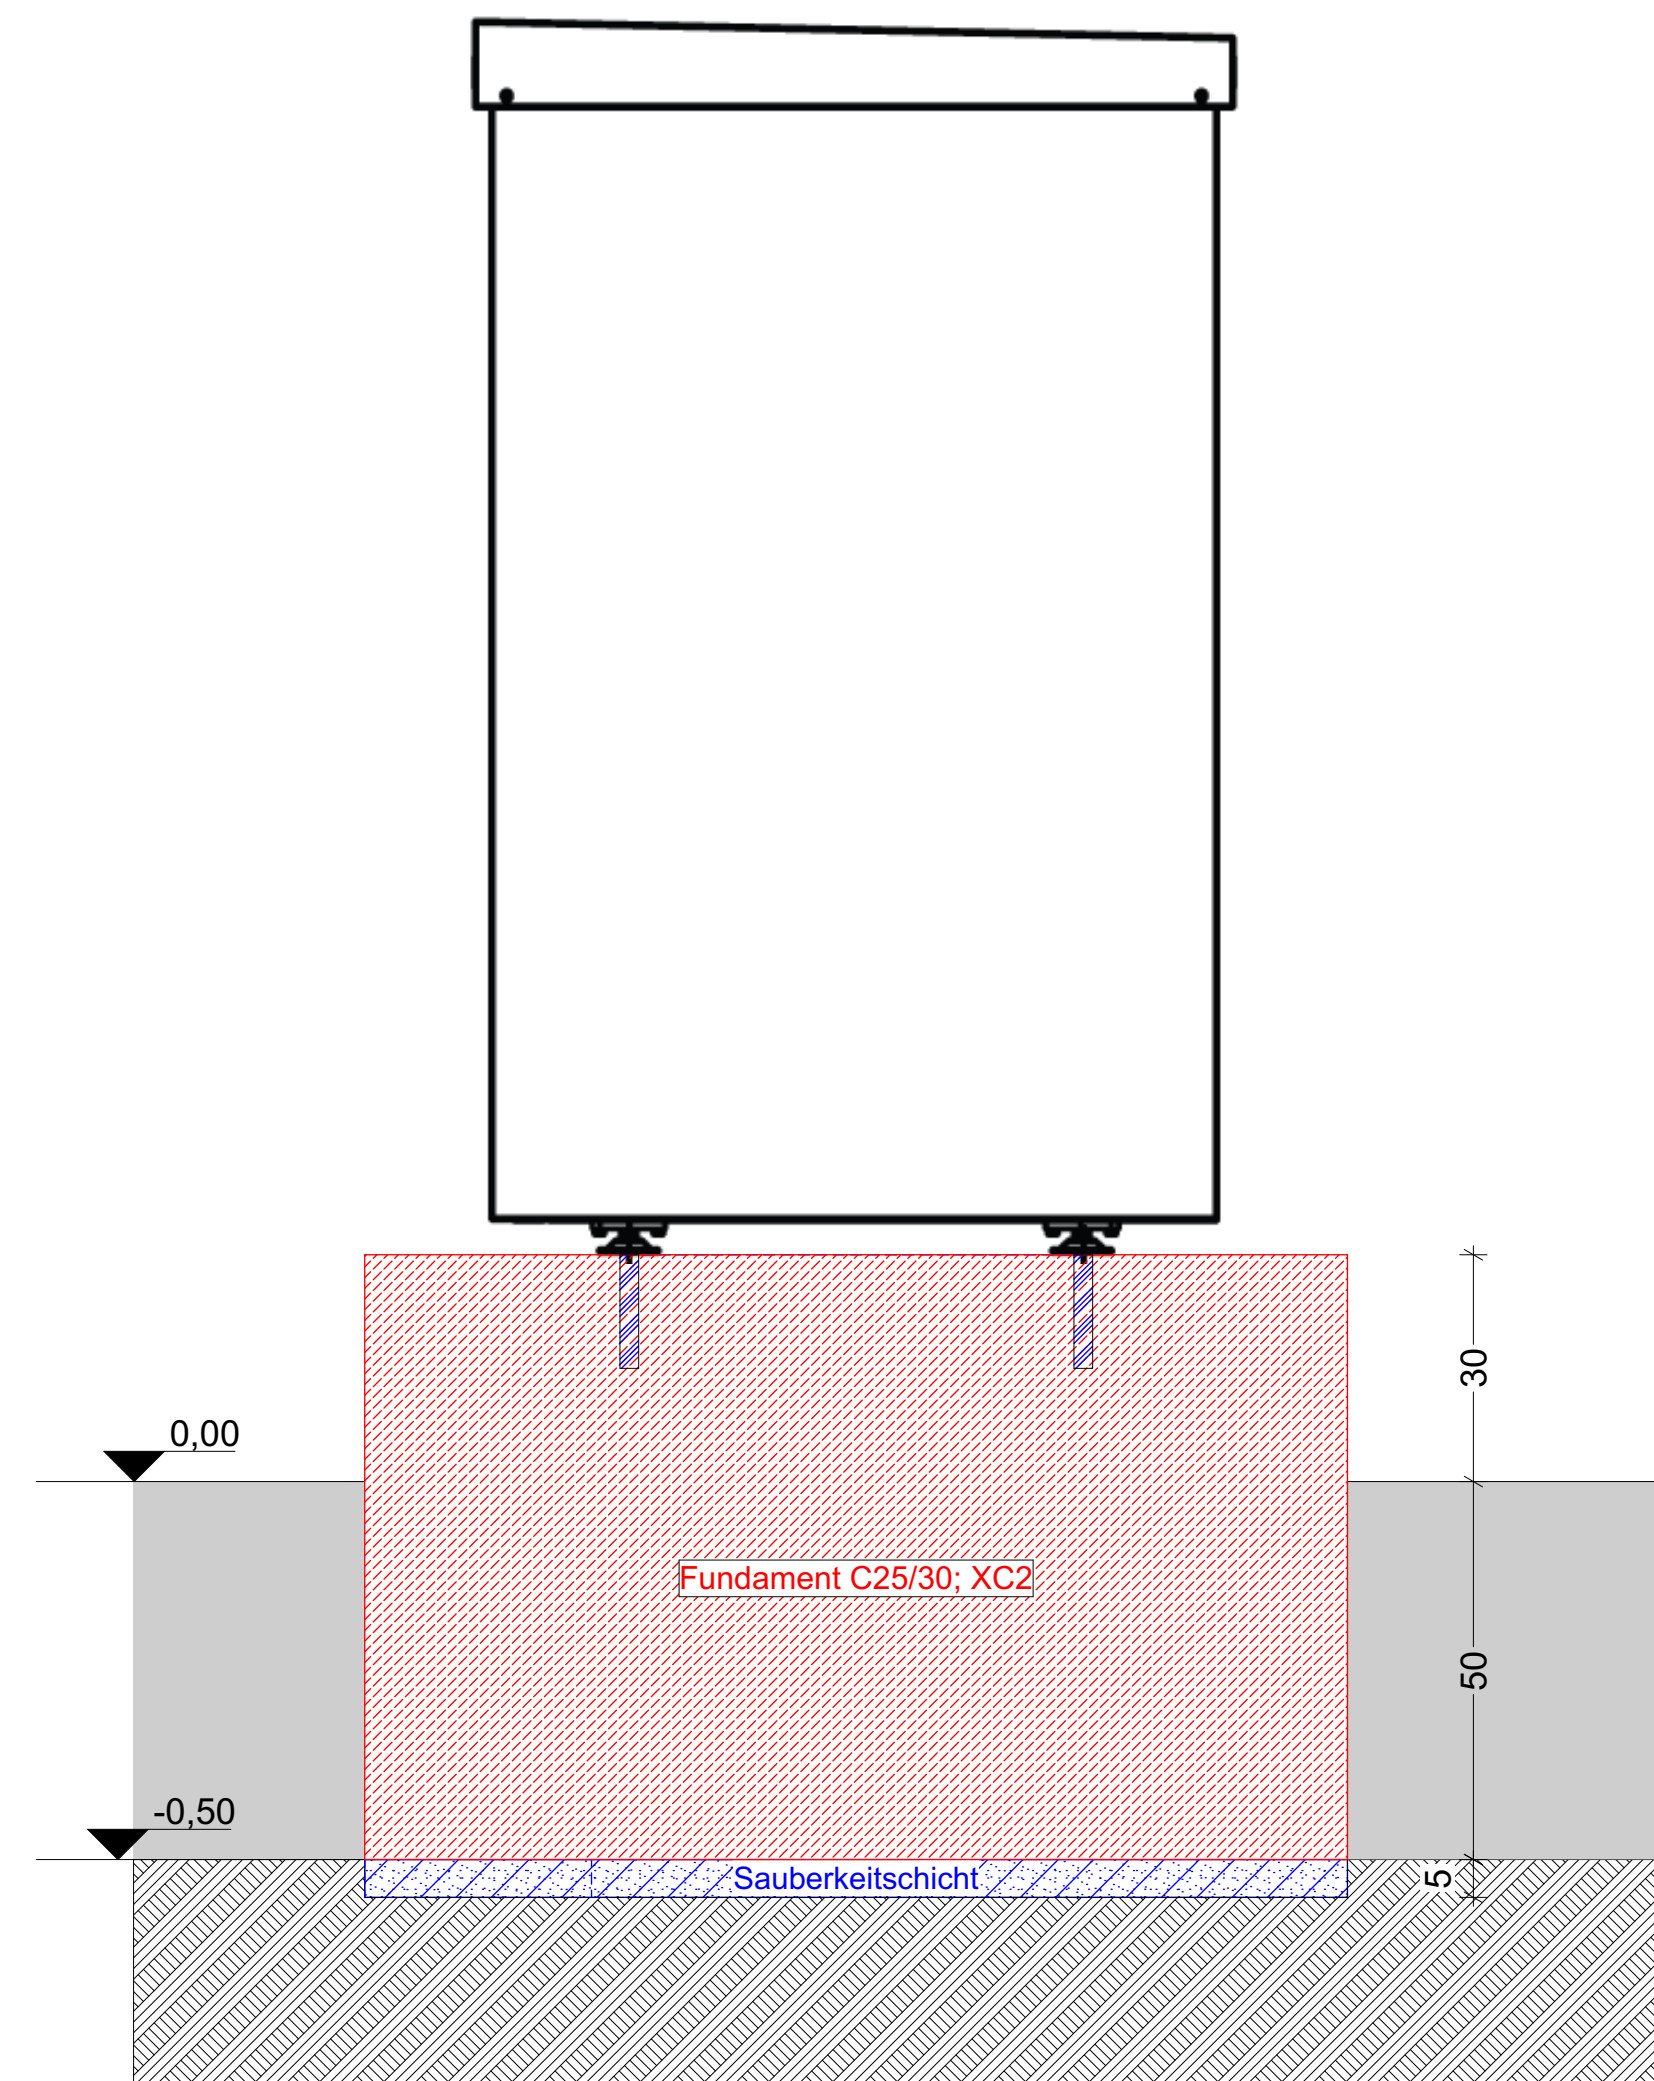

Der Plan basiert auf Grundlage des zur Verfügung gestellten Objektplans mit Datum vom 15.01.2024. Eine Prüfung auf Vollständigkeit- und Richtigkeit erfolgt im Rahmen der Statik nicht. Vor Ausführung der Arbeiten sind die Maße der Pläne und die Örtlichkeiten durch den AN genau zu prüfen. Unstimmigkeiten, Abweichungen und mündliche Vereinbarungen sind der örtlichen Bauführung sofort schriftlich mitzuteilen. Insbesondere im Sinne der VOB Teil B3 und §4. Für die Richtigkeit ist der Unternehmer verantwortlich.

-----	Achsen		Offen	Führwerke Fertigung / Rubbau (Einbauten)
-----	geschaltete Karten		ONK	Führwerke Ausbau (Schritt / Ansicht)
-----	Anschaltkarten		ONK	Führwerke Rubbau (Schritt / Ansicht)
-----	verdeckte Karten		ONK	Führwerke Rubbau (Schritt / Ansicht)
	Bestand		Neubau	
	Beton unbewehrt		Abbruch	
	Mauwerk M3 / 210 Rohdichte 1,2 kg/cm ³		Neue Bodenplatte	
	Beton bewehrt			

	Massiv		Mörtel		Wandschütz
	Stahlbeton		Putz		Wanddurchbruch
	WU-Beton		Stahl		Solldurchbruch
	Betonfehlteil		Aluminium		Deckendurchbruch
	Beton untersetzt		Holz		Kernbohrung Wand
	Porenbeton		Trockenbau		Kernbohrung Decke
	KS-Mauerwerk		Vorsatzschale		Revisionsöffnung
	Estrich		Abhängeblech		Sanitär gem. TGA
	Erdreich		Dämmung EPS/XPS		Brandschutz
	Kies		Dämmung Mineralwolle		
	Sand		Gitterrost		
	Ziegel		Dichtung		
	Naturstein		Dichtungsbahn		

[illegible]

bautechnischer Prüfer gemäß VV BAO bzw. Planprüfer gemäß VV BAU STE	Eisenbahnbundesamt (EBA)
--	--------------------------

[illegible][illegible][illegible][illegible]

--	--

Projekt	
---------	--

ZKB Bahnhof TreuchtlingenProjekt-Nr.: 011326160

Planungsphase	Ausführungsplanung	Strecke	Nürnberg	
---------------	--------------------	---------	----------	--

Planbezeichnung/ Planinhalt	Erdgeschoss	Strecken-Nr.	Bearbeitung CAD	
			Name(Druckschrift)	Datum

Planart	Übersichtsplan, Detailplan	Stations-km		gez.	th	24.05.2
---------	----------------------------	-------------	--	------	----	---------

Plannummer	A080005POT__00_04_	Bahnhofs-Nr.	6252	gepr.	sm	24.05.2
------------	--------------------	--------------	------	-------	----	---------

Auftragnehmer:	Ersteller:	Bauvorlageberechtigter (BVB) gemäß VV BAU / VV BAU-STE
BEUCON GmbH	Stefan Michailow	Freigabe der Ausführungsunterlagen gemäß Freigabeschreiben

Am Wasserbogen 43 Aubinger Str. 139c
82166 Gräfelfing 81243 München

<u>Stefan Michailow</u>	<u>07.07.2026</u>				
<u>Name (Druckeinfach)</u>	<u>Datum</u>	<u>Unterschrift</u>	<u>Name (Druckeinfach)</u>	<u>Datum</u>	<u>Unterschrift</u>

Projektverantwortlicher als Vertreter der	 NETZE	Planersteller
---	--	---------------

Plan gleichgestellt mit Freigabe-Nr. _____
des Bauvorlageberechtigten vom _____

[illegible]

Name (Druckchrift)	Datum	Unterschrift	Name (Druckchrift)	Datum	Unterschrift
Die Übereinstimmung mit den Grundformen wird bestätigt					

Auftragnehmer: Baubehörde (BÜB) gemäß VV BAU/VV BAU-STE

Name (Druckschrift)	Datum	Unterschrift	Name (Druckschrift)	Datum	Unterschrift
---------------------	-------	--------------	---------------------	-------	--------------