


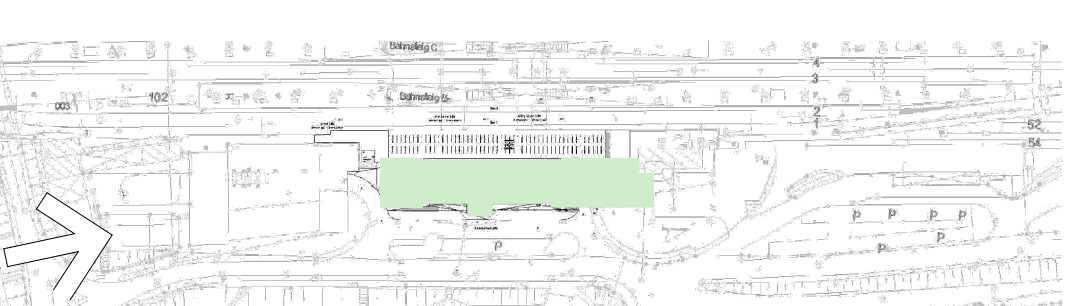

bautechnischer Prüfer gemäß VV BAU-STE bzw. Planprüfer gemäß VV BAU-STE	Eisenbahn-Bundesamt (EBA)
Projekt	
ZBK Bahnhof Treuchtlingen Prüffassung 	
Übersicht	
Planungsphase:	
Genehmigungsplanung	Strecke Nürnberg Maßstab 1:100
Planbestimmung/Planinhalt: Schritte	Strecken-Nr. Bahnhofs-Nr. 6252
Planart/ SAP-Plan-Elementnr.: Positionsplan	Stations-km Koordinaten-System VA-System
Plannummer A/8303/PGR_00_03	Höhen-system
Plansteller Objektbezeichnung: BEUCON GmbH Am Wassergraben 43 62166 Gräfelfing	Aufsteller: Dipl.-Ing. Stefan Michailow Ingenieurbüro für TWP Aufzuger Straße 139c 81545 München
Stefan Michailow 25.08.2026	Bauvergabeberechtigter (BVB) gemäß VV BAU / VV BAU-STE Freigabe der Ausführungsunterlagen gemäß Freigabebestimmungen von Freigabe Nr.
Name (Druckchrift) Datum Unterschrift	Name (Druckchrift) Datum Unterschrift
Projektverantwortlicher als Vertreter der Eisenbahnen des Bundes (E-B)	Plansteller (Gleichstellung) Plan genehmigt und freigegeben des Bauvergabeberechtigten von
	
Name (Druckchrift) Datum Unterschrift	Name (Druckchrift) Datum Unterschrift
Die Übereinstimmung mit der Bauausführung wird bestätigt	
Auftragnehmer Bau	Bauüberwacher Bahn (BÜB) gemäß VV BAU/VV BAU-STE
Name (Druckchrift) Datum Unterschrift	Name (Druckchrift) Datum Unterschrift
Die Übernahme der handverordneten Eintragungen in die CAD-Grundlage wird bestätigt	
Auftragnehmer Bau	Baueinheit CAD
Name (Druckchrift) Datum Unterschrift	Datum Name(Druckchrift)
Name (Druckchrift) Datum Unterschrift	gez. 27.08.2026 Tran Quoc Huy
	gez. 27.08.2026 Stefan Michailow