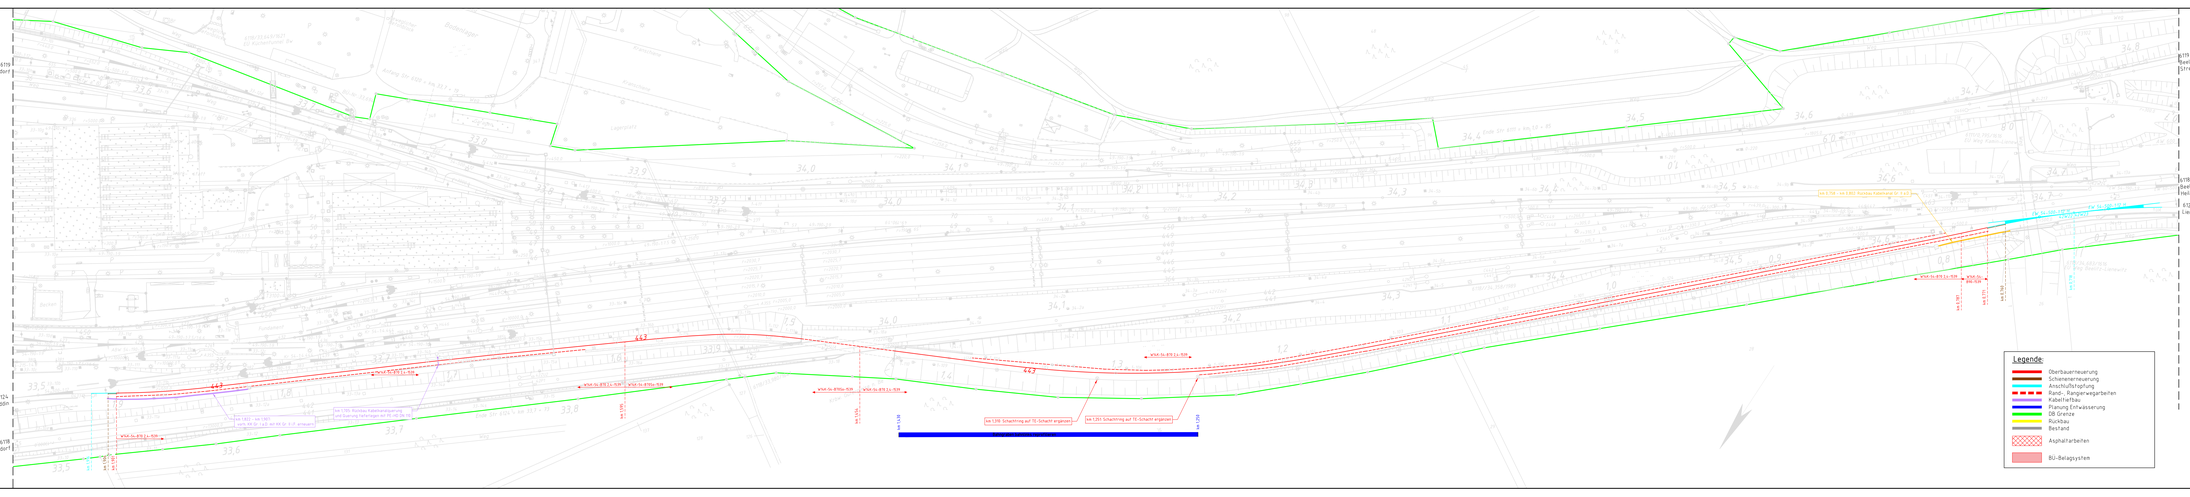

6119
Michendorf
6124
Seddin
6118
Michendorf
6119
Beelitz Bea
Streckenwechsel
6118
Beelitz
Heilstätten
6123
Lienewitz
443
km 1,916
km 1,906
km 1,901
W14K-54-B70 2,4-1539
km 1,822 - km 1,907:
vorh. KK Gr. I a.D. mit KK Gr. II i.F. erneuern
km 1,705: Rückbau Kabelkanalquerung
und Querung tieferlegen mit PE-HD DN 110
km 1,595
W14K-54-B70So-1539
km 1,454
km 1,430
km 1,250
Bahngraben bahnlinks reprofilieren
km 1,310: Schachtring auf TE-Schacht ergänzen
km 1,251: Schachtring auf TE-Schacht ergänzen
W14K-54-B90-1539
km 0,787
km 0,771
km 0,760
km 0,718
km 0,758 - km 0,802: Rückbau Kabelkanal Gr. II a.D.
EW 54-500-1:12 H
42W22
42W23
Anfang Str 6120 = km 33,7 + 19
Ende Str 6111 = km 1,0 + 85
Ende Str 6124 = km 33,7 + 73

Legende:

- 🟥 Oberbauerneuerung
- 🟫 Schienenerneuerung
- 🟦 Anschlußstopfung
- ▬ ▬ Rand-, Rangierwegarbeiten
- 🟪 Kabeltiefbau
- 🟦 Planung Entwässerung
- 🟩 DB Grenze
- 🟨 Rückbau
- ⬜ Bestand
- ▨ Asphaltarbeiten
- 🟥 BÜ-Belagsystem

Index:	Änderungen bzw. Ergänzungen	Name:	Datum:

Prüfvermerke

die Übereinstimmung der Zeichnung mit der Ausführung bestätigt:

für den Auftragnehmer: Ort, Datum, Unterschrift

für die DB InfraGO Ort, Datum, Unterschrift

Interoperabilität geprüft (benannte Stelle), Name

Datum geprüft / genehmigt

Datum geprüft / genehmigt

Datum geprüft / genehmigt

Eisenbahn-Bundesamt

Freigabe zur bautechnischen Prüfung

Ort, Datum, Unterschrift

Prüfingenieur

gleichgestellt mit Prüfexemplaren geprüft / genehmigt

Datum

Freigabe der Ausführungsunterlagen

☐ mit Regelungen durch den BVB

DB InfraGO

Freigabe-Nr.:

Ort, Datum, Unterschrift (BVB)

Genehmigung zur Bauausführung

Ort, Datum, Unterschrift

gilt auch für Ausschreibung

Auftrag-Nr.:
T.016086720

Planverfasser:
DB InfraGO
DB InfraGO
Region Ost
V.IW-O-P 32
Granitzstraße 55-56
13189 Berlin

Berlin, 25.08.2026 gez. i.A. Leisner
Ort, Datum, Unterschrift

Anlage 3.3

	Datum	Name
gez.	08/2026	Templer
bearb.	08/2026	Leisner
gepr.	08/2026	Isik

Bauherr:
DB InfraGO
DB InfraGO
Region Ost
Netz Berlin
Granitzstraße 55-56
13189 Berlin

Projektleitung:
DB InfraGO
DB InfraGO
Region Ost
V.IW-O-P 321
Granitzstraße 55-56
13189 Berlin

Plan-Nr.: AP__OB__LP__001

Planungsphase: **Ausführungsplanung**

Planzeichen: Ivl 6118 BQ, BR

Blattgr.: 297 x 1540 mm

Einwirkungen (Lastmodelle):

Höhen- und Koordinatensystem
DB REF

Maßstab:
1:1000

Lageplan
Strecke 6123 km 1,9+64 - km 0,6+56

Strecke:

GE Abzw. Lienewitz-Seddin Gl 443

Strecke 6123 Lienewitz (Lia), W 497 - Seddin, W 469

Bauwerksnummer					Brückennr.	Barcode
Strecke		Kilometer		Kennzahl		
	×		×			