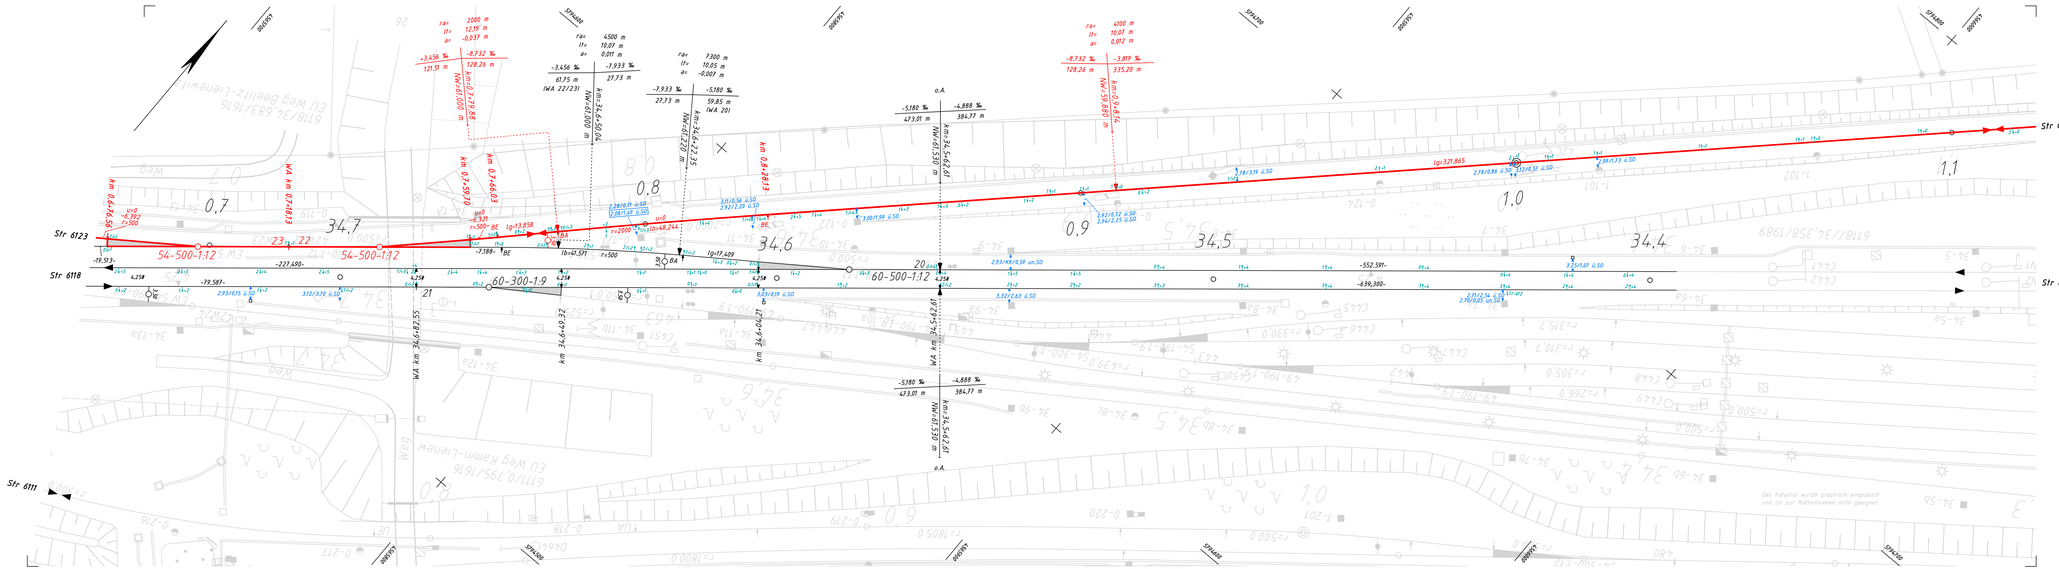

Strecke, Gleis Gleisverbindung	von (km)	bis (km)	Hg (km/h)	Ve (km/h)	Vmax (km/h)	zul v (km/h)	Hg kl (km/h)	Ve kl (km/h)	Vmax kl (km/h)
Gl. 443 (Streckengleis 6123 Ri a und b)	0,0	2,0	60	60		60			
Str 6118 Ri alf und biR	28,6	54,3	160	160		160			
WV W20-W22				60					
WV W23-W27				60					

Nr	Änderung	Datum	Bearbeitet	Datum	Freigegeben

1:500	Erstellt	12.2025	Gerth
	Geprüft		
	Freigegeben		
	Datum		Name
	GE		

DB InfraGO
Regio Ost
Instandhaltung
I.VA-O-I 32