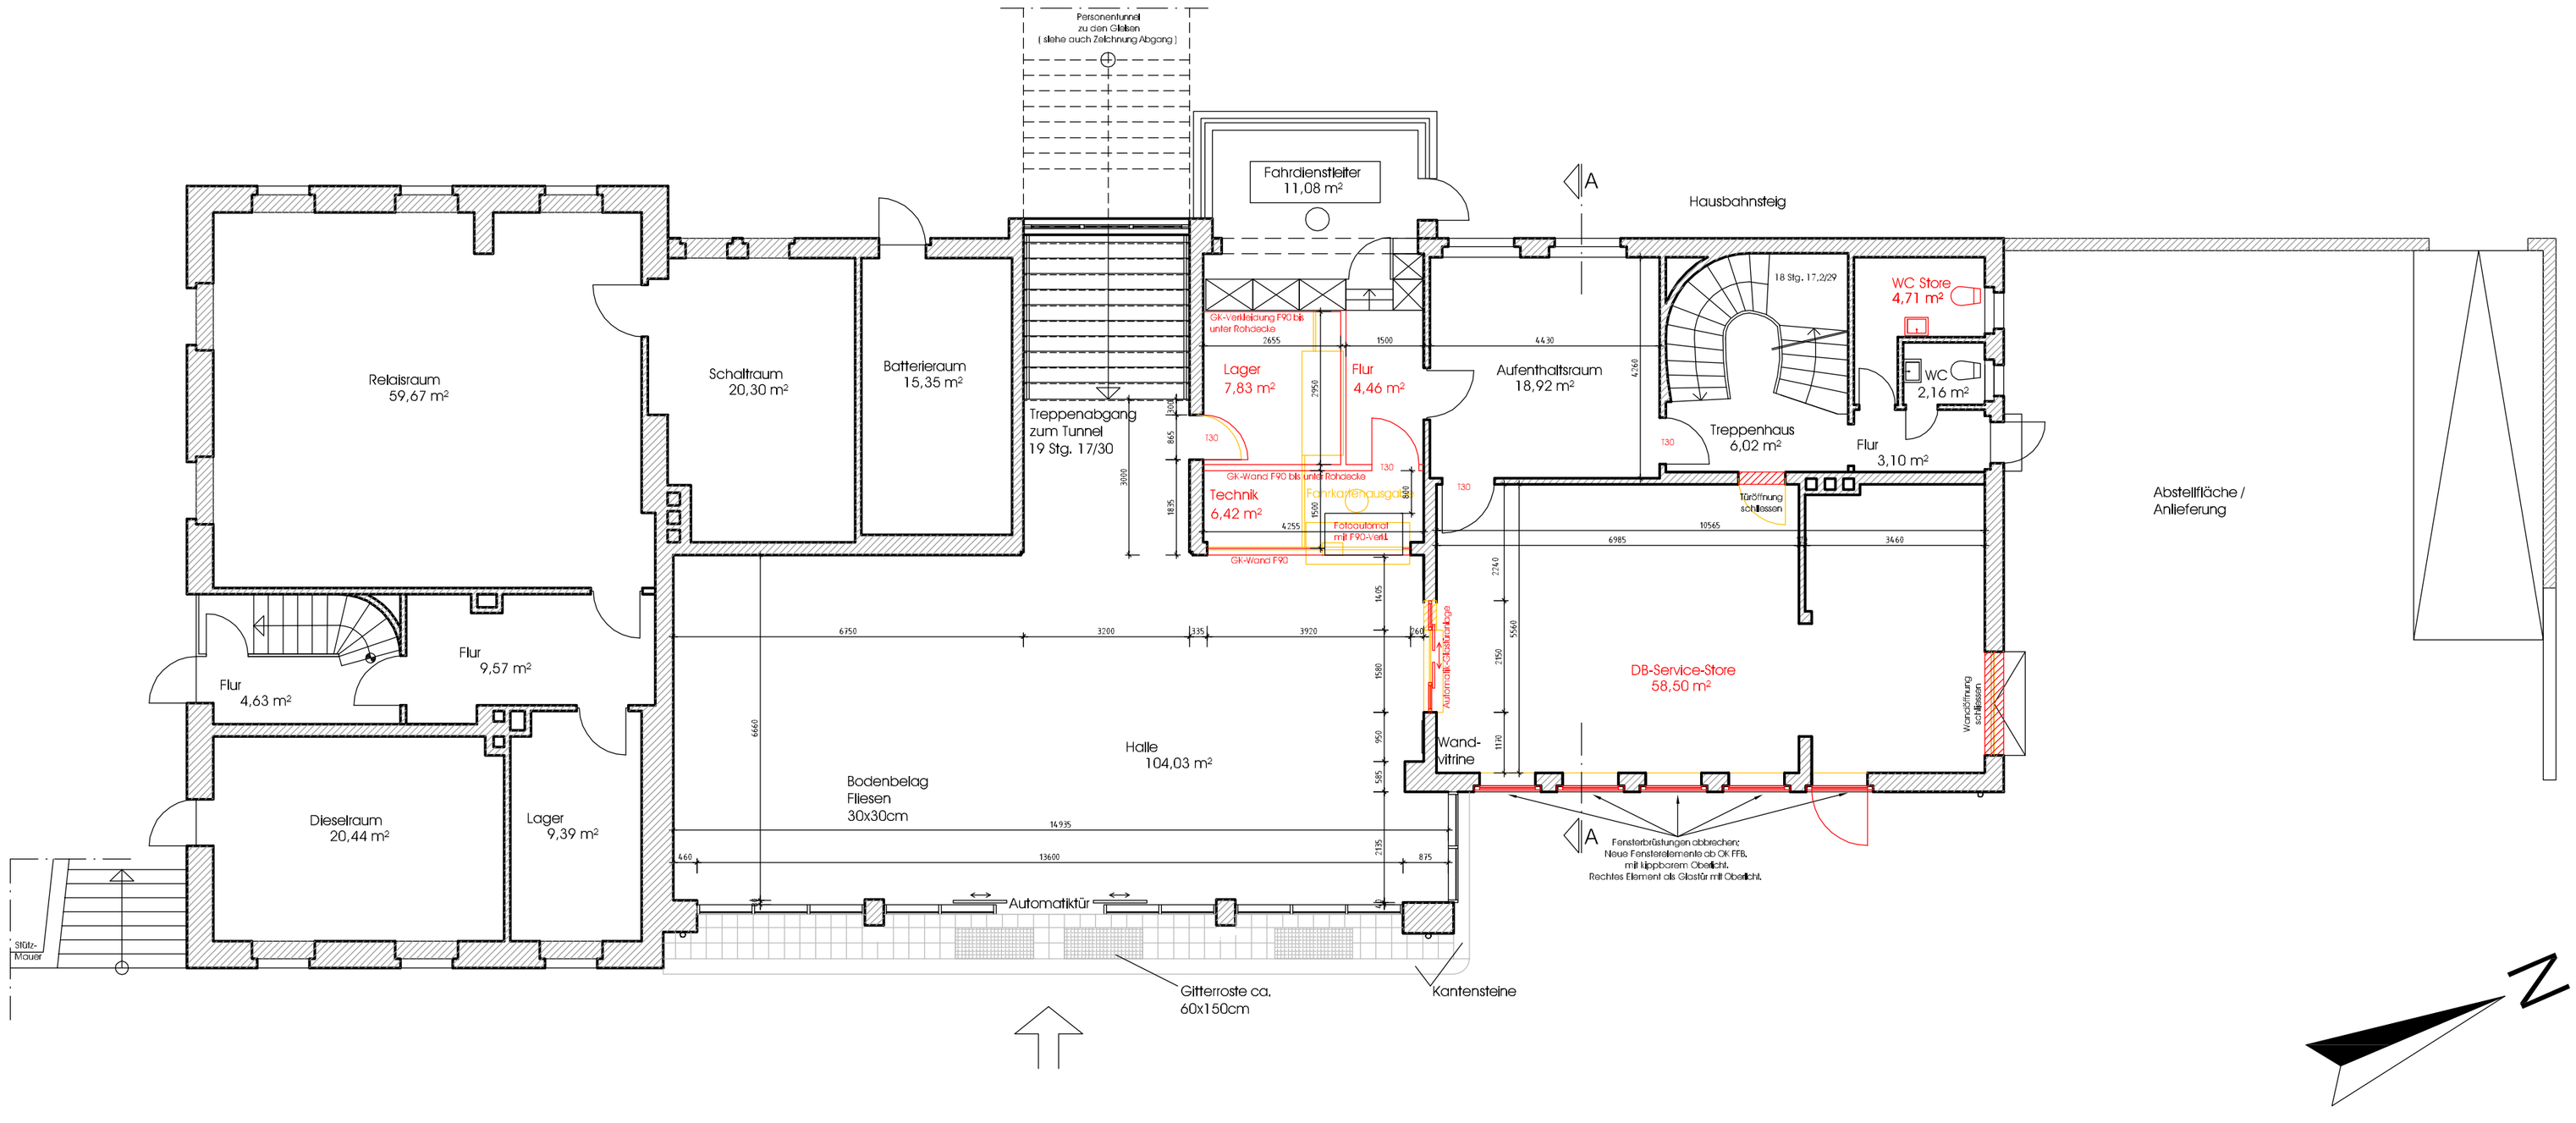


Alle Maße sind vorort auf Richtigkeit zu prüfen !

Legende:

- Abbruch
- Neubau
- Mauerwerk
- Stahlbeton
- Trockenbau

INDEX	KURZBEMERKUNG	DATUM	NAME
00	Abbruch/Neubaukennzeichnung	10.02.05	R. Herbert

PLANÄNDERUNGSLISTE

AIDEE
Planungsteam Dipl. Ing.

Hochbau / Innenraur
Laden- und Einlichtur
Messe- und Ausstellungsg
Büro- und Beleuchtung

Eilenstrasse 37 • D 30175 I
Fon 0511 - 279002-52 • Fax 0511 - 2
Info@aidee.de • www.

Bauvorhaben	Bauherr
Umbau Bahnhof Burgdorf	DB Station&Service AG

Planbezeichnung
Grundriss Abbruch/Neubau
Bahnhofsgebäude

Verzeichnis / Datei	Blattformat	Maßstab
\ GR Bestand Burgdorf 10-08-04.dwg	A2 Blatt 1	1 : 100
Freigabe Fachplaner / Datum		Plannummer
Freigabe Bauherr / Datum		Planverfasser / Datum A.Buche 10.08.2004

Der Entwurf einschließlich aller seiner Teile ist geistiges Eigentum des Planverfassers und urheberrechtlich geschützt.