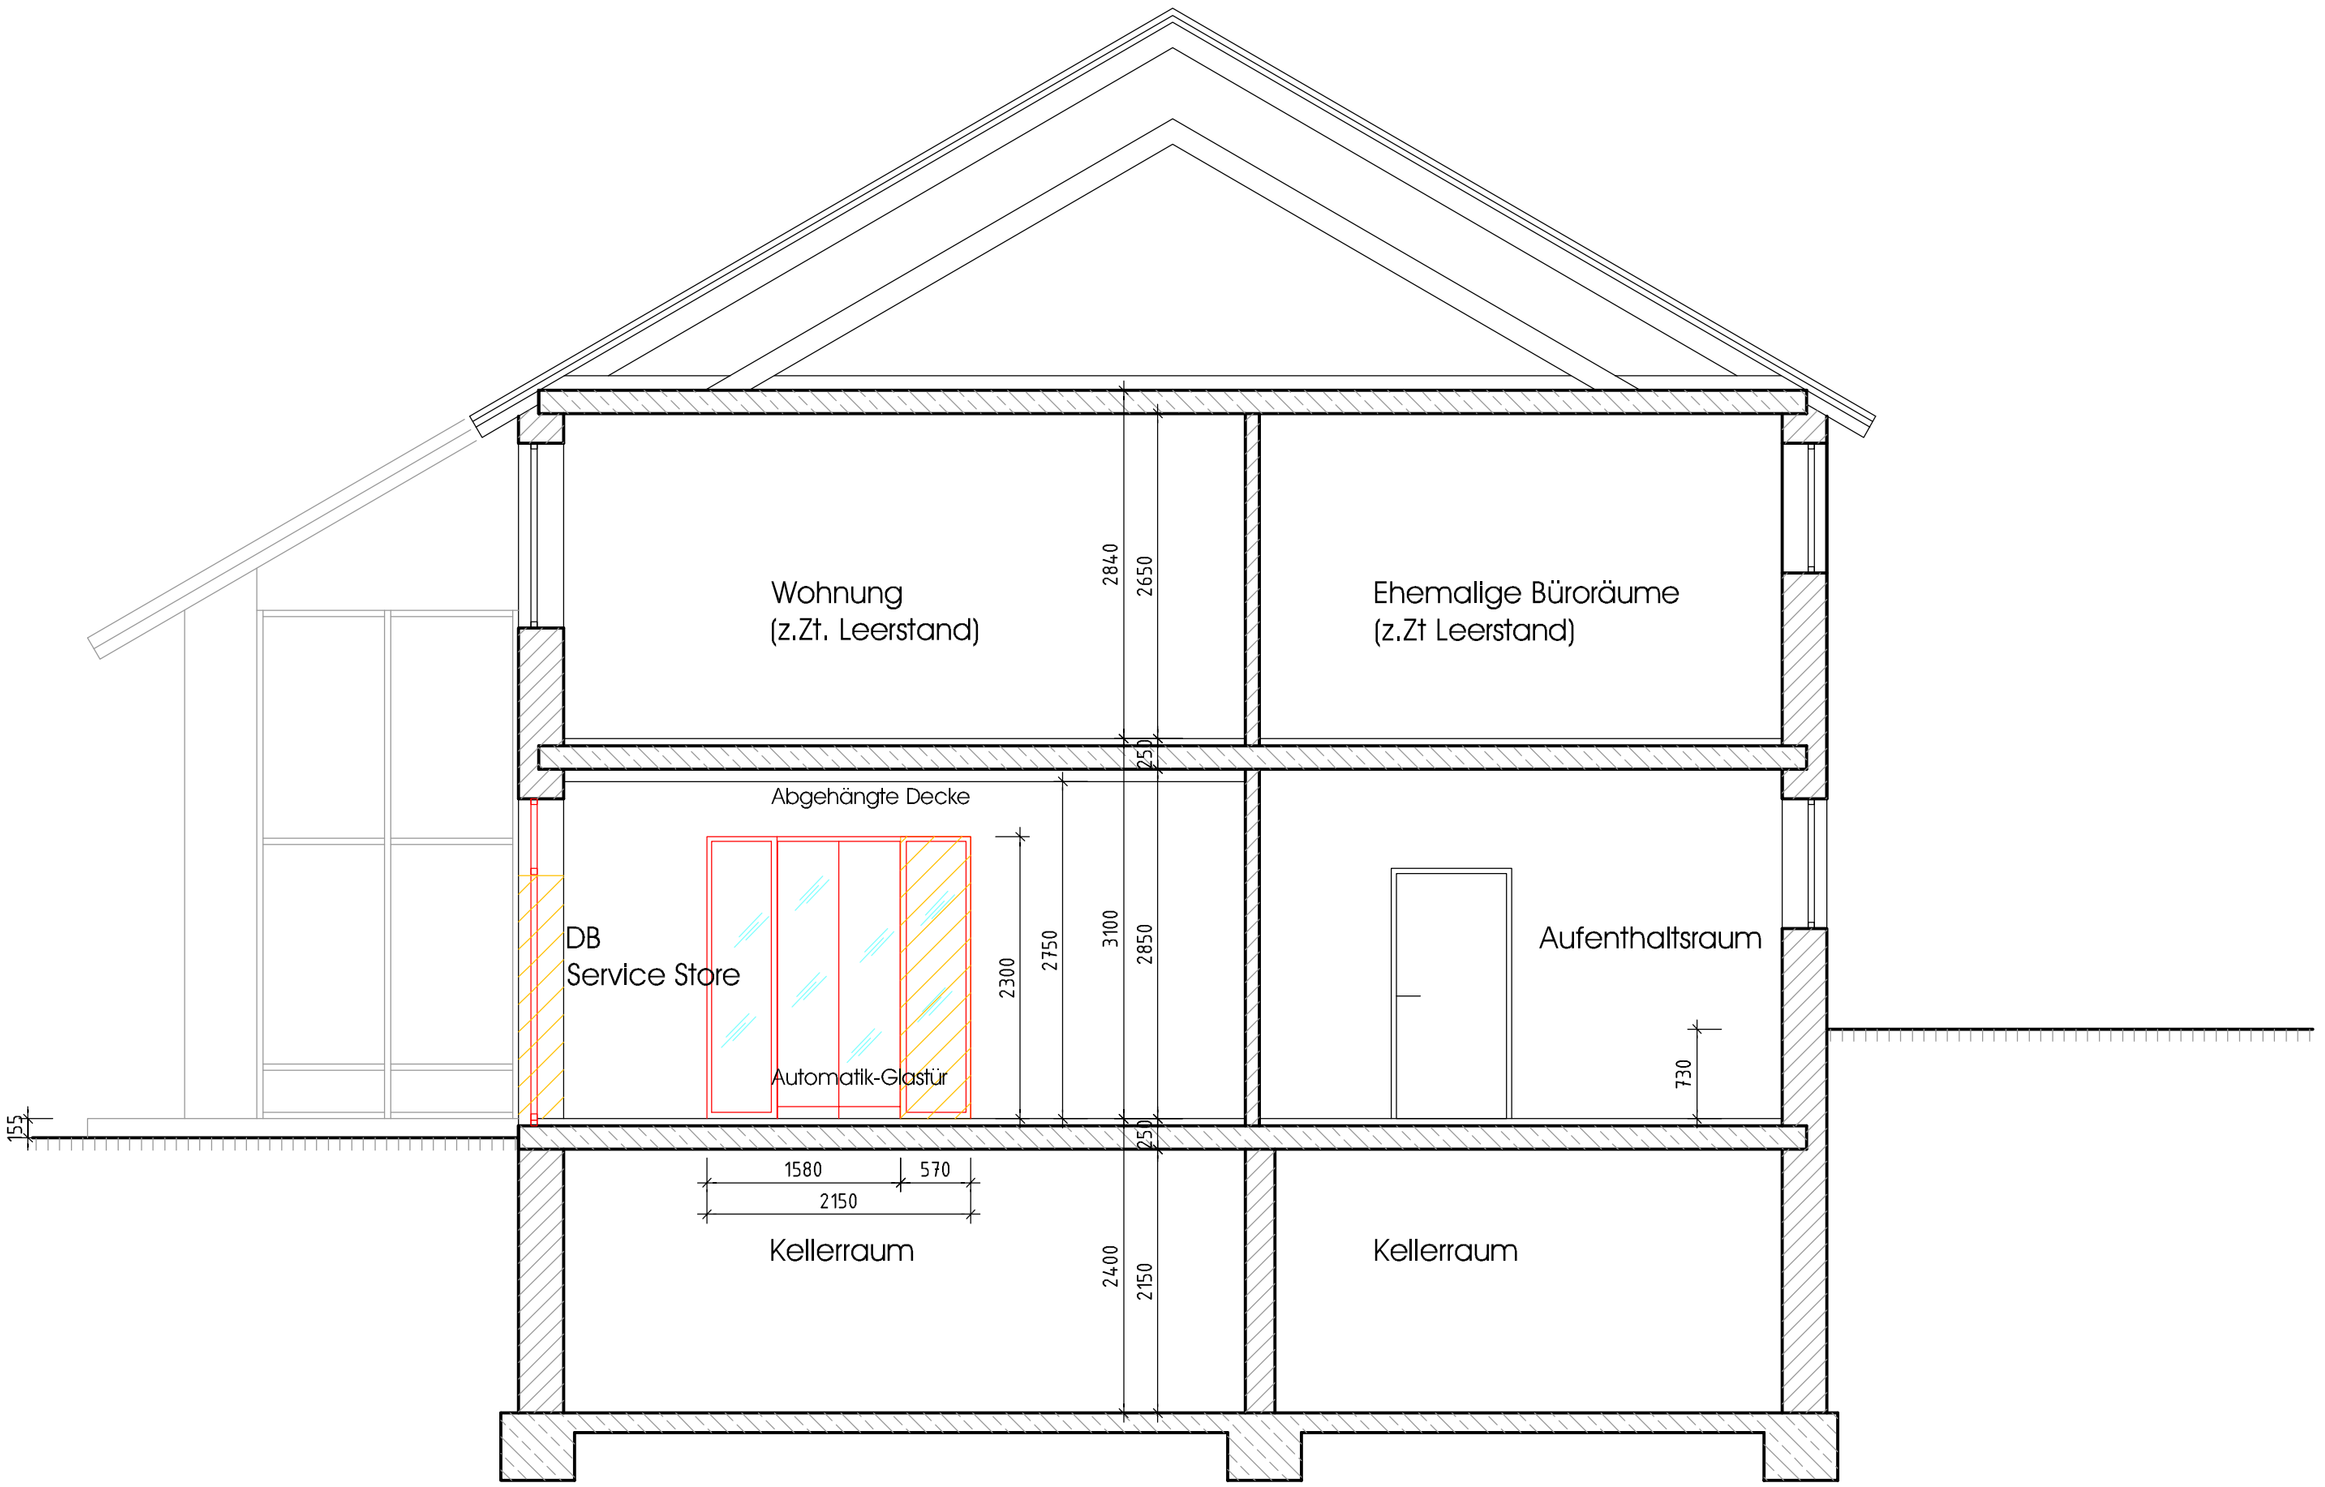


Alle Maße sind vorort auf Richtigkeit zu prüfen !

INDEX	KURZBEMERKUNG	DATUM	NAME

PLANÄNDERUNGSLISTE

Legende:

- Abbruch
- Neubau
- Mauerwerk
- Stahlbeton
- Trockenbau

AIDEE
Planungsteam Dipl. Ing.

Hochbau / Innenraur
Laden- und Einkchtur
Messe- und Ausstellungsg
Büro- und Beleuchtung

Ellernstrasse 37 • D 30175 I
Fon 0511 - 279002-52 • Fax 0511 - 2
Info@aidee.de • www.

Bauvorhaben	Bauherr
Umbau Bahnhof Burgdorf	DB Station&Service AG

Planbezeichnung
Schnitt A–A
Abbruch/Neubau

Verzeichnis / Datei	Blattformat	Maßstab
\ GR Ausführung Burgdorf 13-08-04.dwg	A2 Blatt 21	1 : 50
Freigabe Fachplaner / Datum		Plannummer
Freigabe Bauherr / Datum		Planverfasser / Datum
		R. Herbert 10.02.200

Der Entwurf einschließlich aller seiner Teile ist geistiges Eigentum des Planverfassers und urheberrechtlich geschützt.