
Bauphase 1.1: Vorarbeiten Aufbau Sicherung
Sperrung Gleis 132/130, 121/111/131, 122/120/106 mit Abschaltung SG 27, 415, 416

So/Mo 04./05. - Di/Mi 06./07. + Do/Fr 08./09.07.2027 jeweils 1:20h - 4:05h (4 Schichten)

Stand 10.08.2026
Variante 2: Vorarbeiten Gleis 130/132 durchgehend

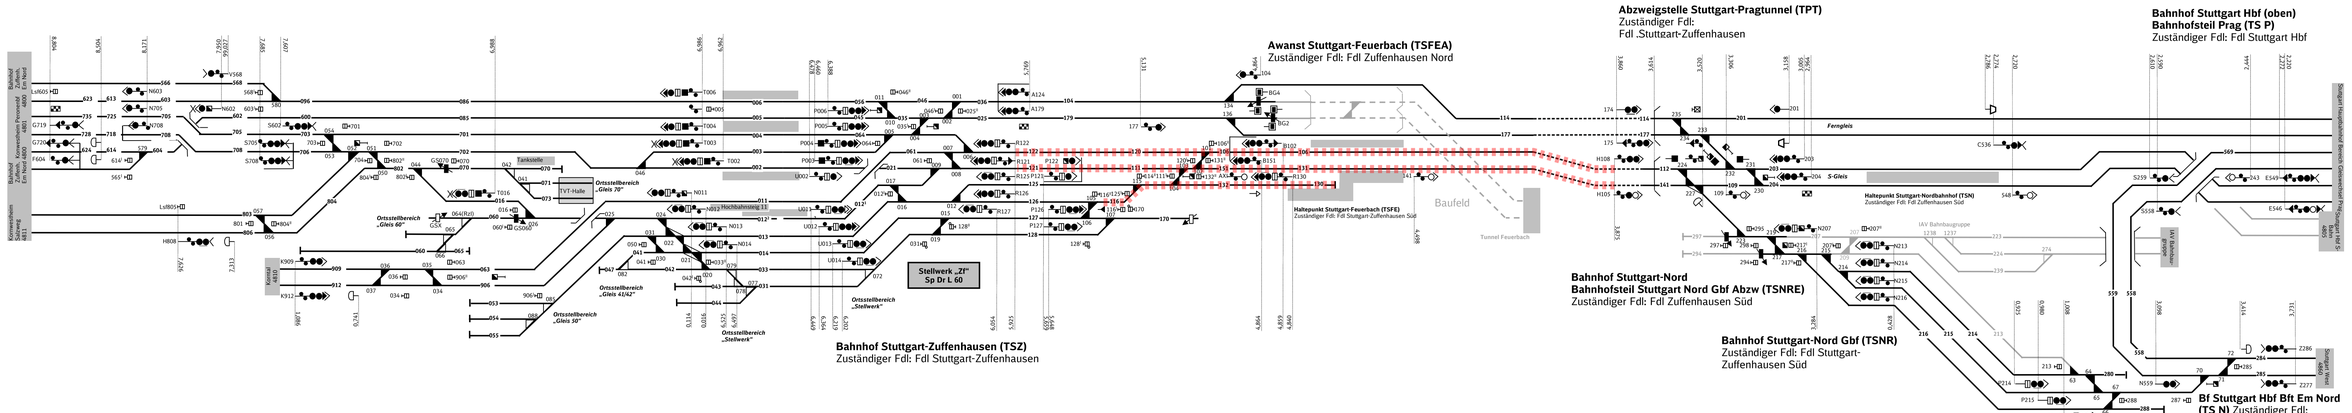

Sperrung durchgehend
Sperrung schichtweise
über Sperrung hinausgehende Oberleitungsabschaltung
(Grundlage Abschaltungen Ebsü-Pläne Stand Ende April 2026)


Stand: 21.08.2026

Bauphase 1.2: Vorarbeiten
Sperrung Gleis 132/130 mit Abschaltung SG 27

Mo 12.07, 7:00h - Do 15.07.2027, 17:00h

- Rückbau Kabeltröge im Bereich neuer Maste und neuer Weichenverbindung inkl. bauzeitlicher Sicherung Kabel
- Kamiso Maste 5-1dn, 5-2dn und Lf-Signal XV
- Gründung 2 Maste (5-1dn, 5-2dn) und 2 Ankerfundamente (4-14cn, 5-4cn)
- Gründung Lf-Signal Gleis 130
- Anpassung Kabeltröge, Umverlegung Kabel aus zurückzubauenden Kabelkanal, Neubau Muffen/Mehrlängenbausatz

Stand 10.08.2026
Variante 2: Vorarbeiten Gleis 130/132 durchgehend

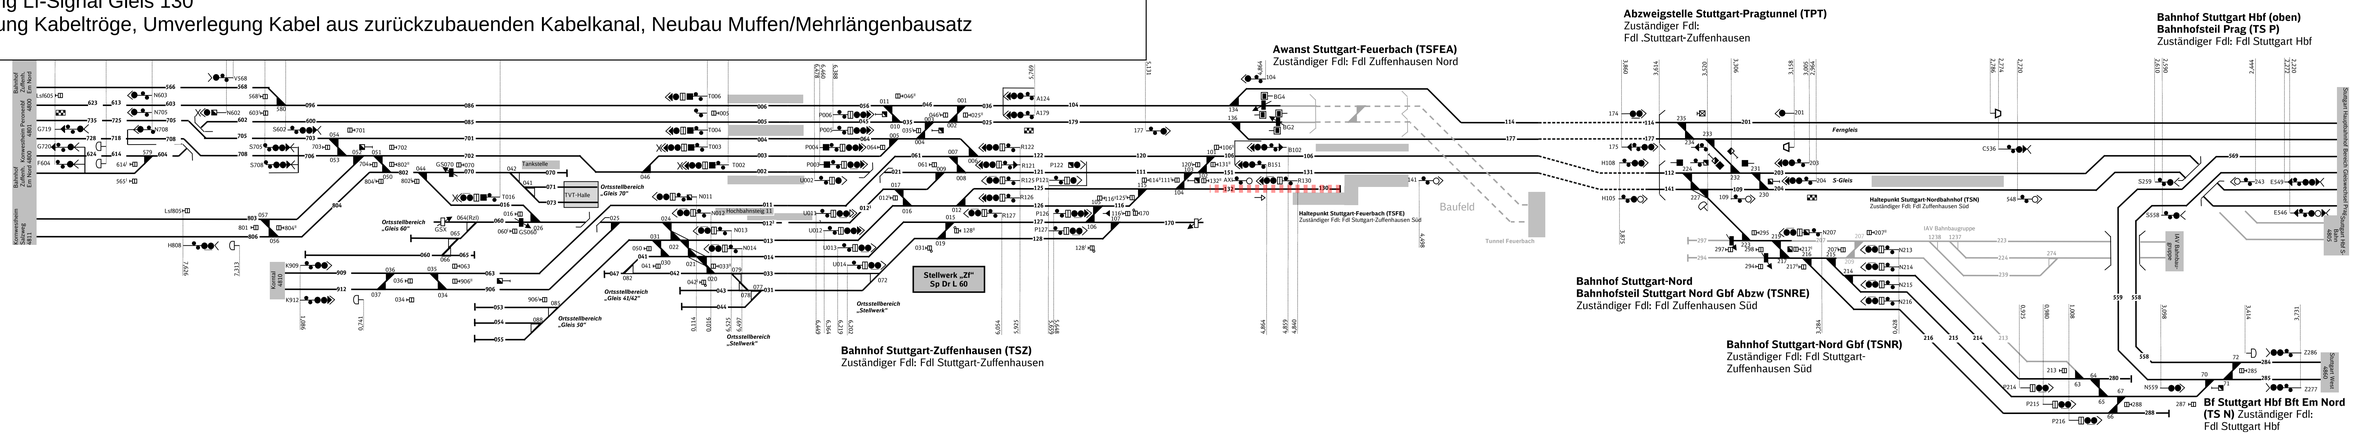


Bauphase 1.3: Vorarbeiten
Sperrung Gleis 132/130, 111/131, 125, 126, 127/170 mit Abschaltung SG 27, 415

So/Mo So/Mo 25./26.07 + Do/Fr 29./30.07 + So/Mo 01./02. + Mo/Di 02./03.08.2027 jeweils 23:00h - 4:00h (4 Schichten)

- Rückbau Kabeltröge im Bereich neuer Maste und neuer Weichenverbindung inkl. bauzeitlicher Sicherung Kabel
- Anpassung Entwässerung
- Kamiso Mast 5-3en und Signal A/h105
- Gründung Mast 5-3en und Signal A/h105
- Neubau Kabelkanal zw. Gleis 130/132 und 151/131

Stand 10.08.2026
Variante 2: Vorarbeiten Gleis 130/132 durchgehend

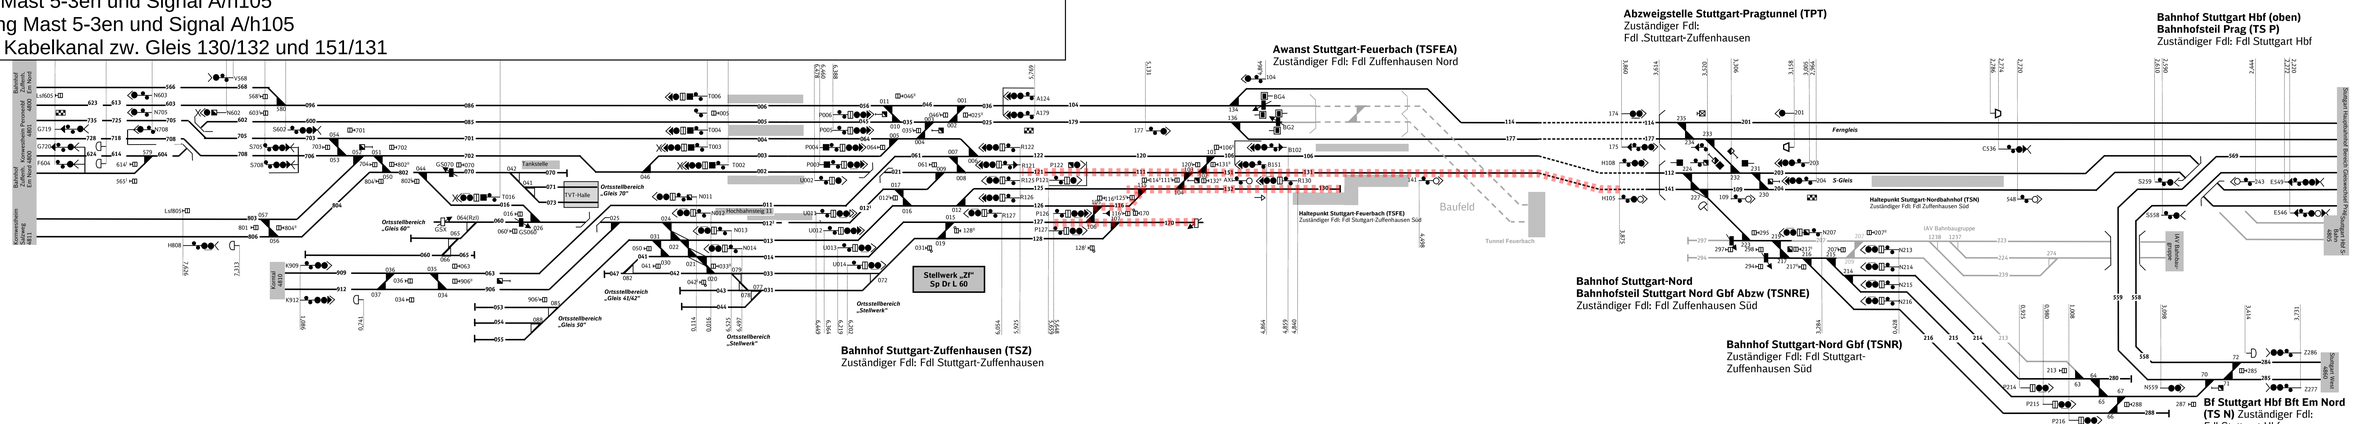

Stand: 21.08.2026


Bauphase 1.4: Vorarbeiten
Sperrung Gleis 132/130, 111/131, 125, 126, 127/170 mit Abschaltung SG 27, 415

So/Mo 05./06.09 - Mi/Do 08./09.09.2027 jeweils 23:00h - 4:00h (4 Schichten)

- 3 Maste stellen (5-1dn, 5-2dn, 5-3en)
- Ausrüstung Maste (5-1dn, 5-3dn)
- Kabelarbeiten

7 - 10 Tage Abstand zur Phase 1.3

Stand 10.08.2026
Variante 2: Vorarbeiten Gleis 130/132 durchgehend

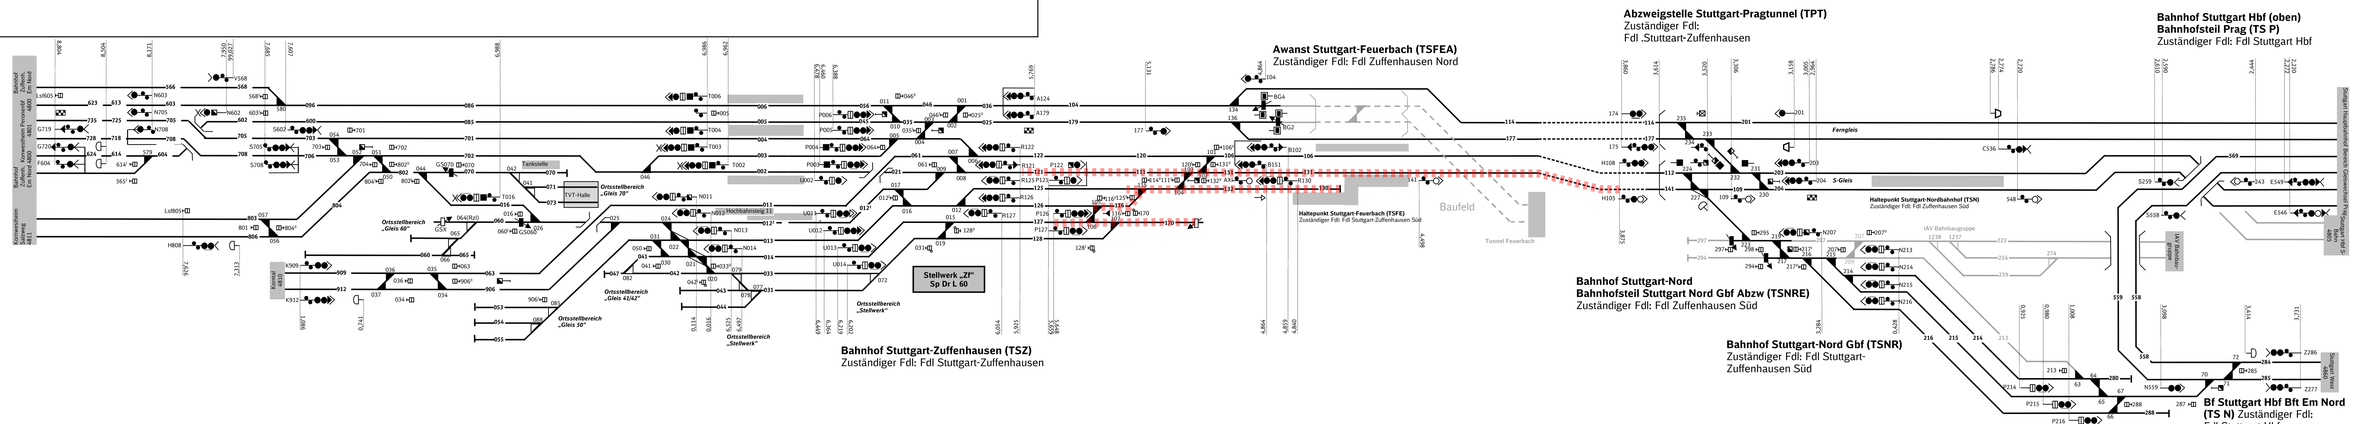


Stand: 21.08.2026

Bauphase 2.1: Hauptarbeiten
Sperrung Gleis 132/130, 121/111/131, 122/120/106 mit Abschaltung SG 7, 17, 27, 415, 416, 413 eingekürzt

Sa 11.09, 1:20h - Mo 13.09.2027, 4:05h

- Einbau Weichen 109
- Umbau Kettenwerke Gleis 111/151/131

Stand 10.08.2026
Variante 2: Vorarbeiten Gleis 130/132 durchgehend

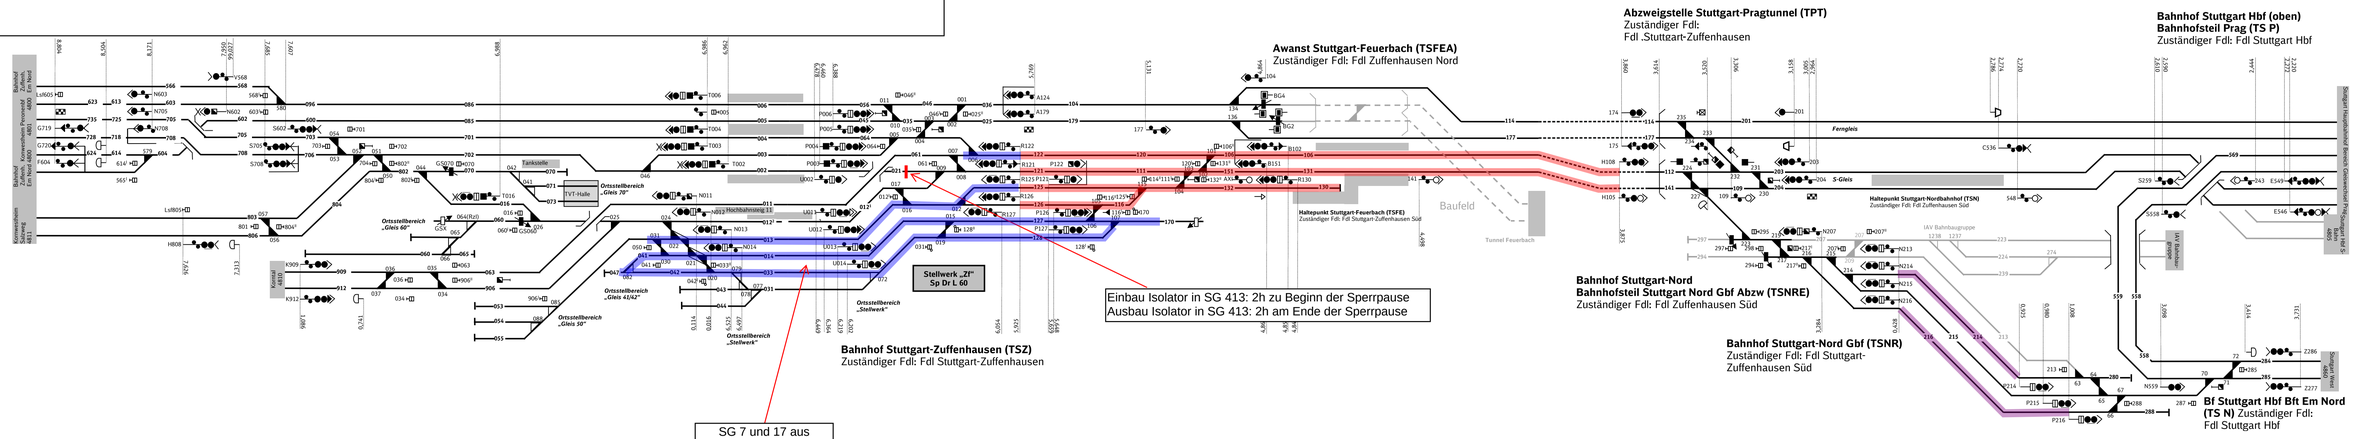

Baulogistikgleise: 08.09 – 22.09.2027
Stuttgart Nord: Gleis 214, 216, 213
Bietigheim-Bissingen: Gleis 52, 53

Fläche: Stuttgart Nord neben Gleis 213


Stand: 21.08.2026

Bauphase 2.2: Hauptarbeiten
Sperrung Gleis 132/130, 121/111/131 mit Abschaltung SG 7, 17, 27, 415, 413 eingekürzt

Mo 13.09, 4:05h - Mo 20.09.2027, 1:20h

- Einbau Weiche 108
- Stopf- und Schweißarbeiten Weiche 108, 109 und Gleis 130
- Regulierung Oberleitung Gleis 130/132 und 11/151/131
- Montage Weichenkettenwerk Weichen 108 und 109
- Stellen Signale A/h105, Lf-Signal XV und Montage Ls 131 II, 132 I und 6 Achszähler
- Prüfung, Abnahme und IBN LST+OL1

Stand 10.08.2026
Variante 2: Vorarbeiten Gleis 130/132 durchgehend

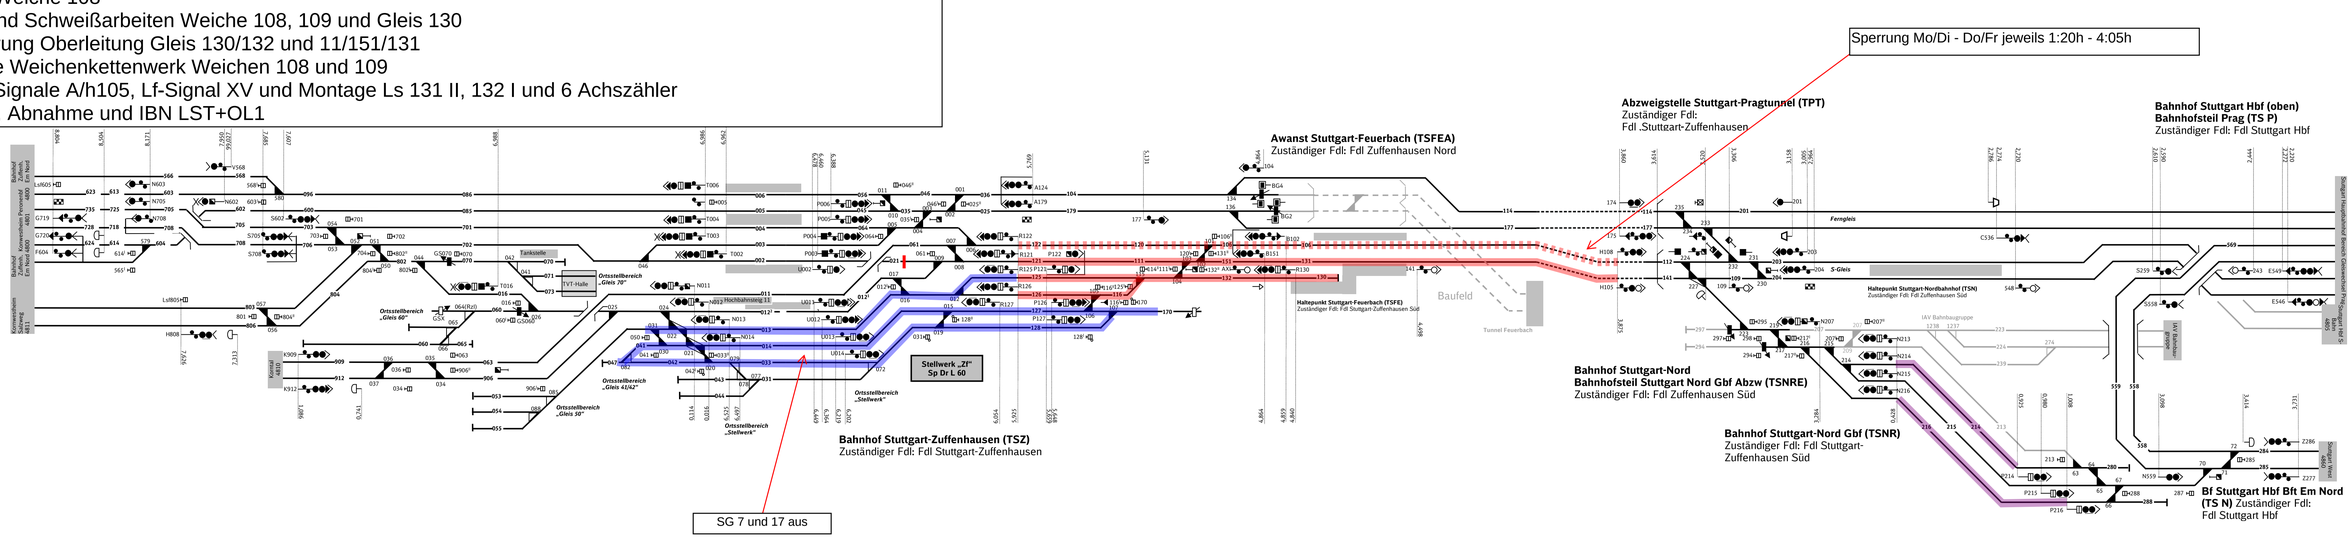

Baulogistikgleise: 08.09 – 22.09.2027
Stuttgart Nord: Gleis 214, 216, 213
Bietigheim-Bissingen: Gleis 52, 53

Fläche: Stuttgart Nord neben Gleis 213


Stand: 21.08.2026

Bauphase 2.3: Hauptarbeiten
Sperrung Gleis 132/130, 121/111/131, 122/120/106 mit Abschaltung SG 7, 17, 27, 415, 416, 413 eingekürzt

Mo 20.09, 1:20h - Mo 20.09.2027, 4:05h

- Ausbau Isolator SG413

Stand 10.08.2026
Variante 2: Vorarbeiten Gleis 130/132 durchgehend

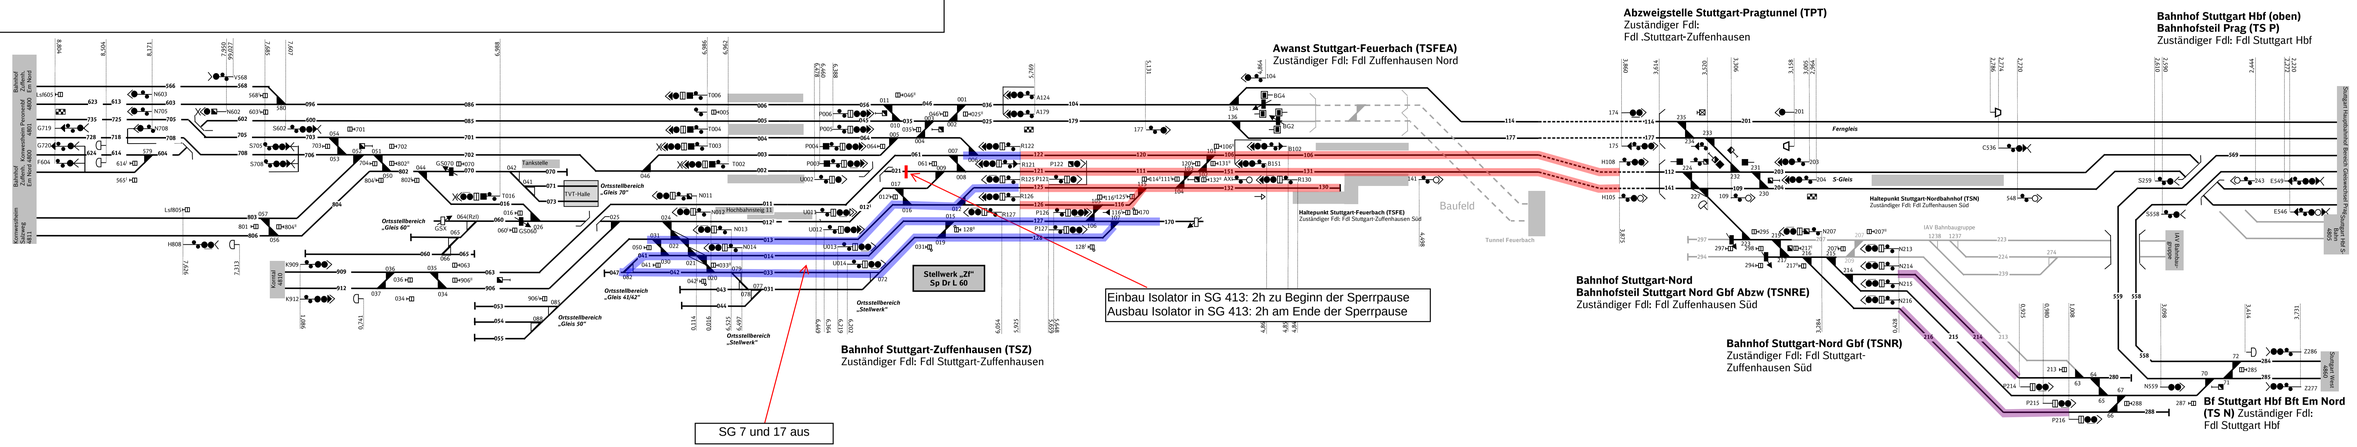

Baulogistikgleise: 08.09 – 22.09.2027
Stuttgart Nord: Gleis 214, 216, 213
Bietigheim-Bissingen: Gleis 52, 53

Fläche: Stuttgart Nord neben Gleis 213

Stand: 21.08.2026


Bauphase 3.1: Nachlauf-La Gleis Stg.-Zuffenhausen - Suttgart Nord Strecke 4801 km 5,200 - 5,000

Gleisabschnitt TSZ - TSFE ca. 60.000 Lasttonnen/Tag - VzG vmax = 90km/h

Nachlauf-La 70: Mo 20.09.2027, 3:00h - Di 21.09.2027, 4:00h

Stand 10.08.2026

Variante 2: Vorarbeiten Gleis 130/132 durchgehend




Stand: 21.08.2026

Bauphase 3.1: Nacharbeiten
Sperrung Gleis 132/130, 111/131, 125, 126, 127/170 mit Abschaltung SG 27, 415

So/Mo 26./27.09 - Do/Fr 30.09/01.10.2027 jeweils 23:00h - 4:00h (5 Schichten)

- Nacharbeiten Oberbau, OL, LST, EEA

Stand 10.08.2026
Variante 2: Vorarbeiten Gleis 130/132 durchgehend




Stand: 21.08.2026

Bauphase 3.2: Nacharbeiten
Sperrung Gleis 132/130, 121/111/131, 122/120/106 mit Abschaltung SG 27, 415

So/Mo 03./04. - Do/Fr 07./08.10.2027 jeweils 1:20h - 4:05h (5 Schichten)

- Nacharbeiten

Stand 10.08.2026
Variante 2: Vorarbeiten Gleis 130/132 durchgehend

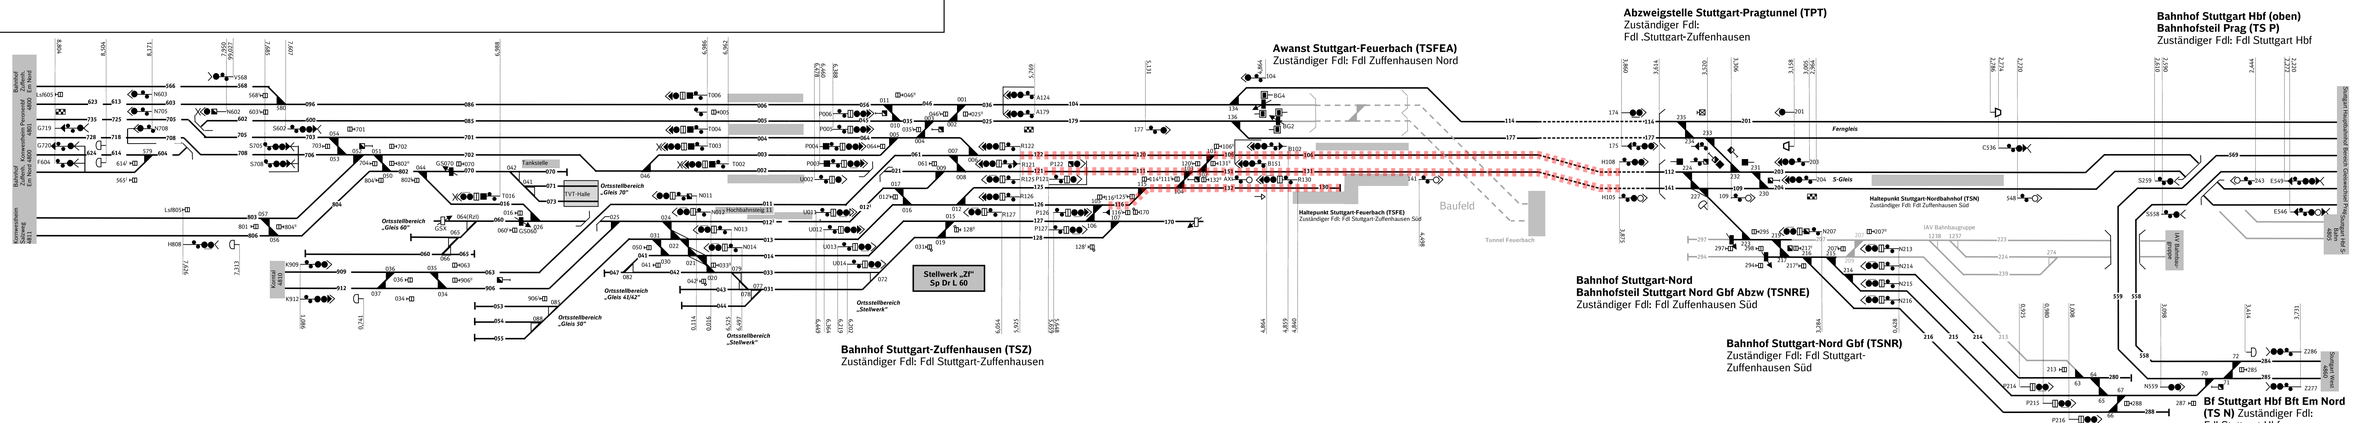

Sperrung durchgehend
Sperrung schichtweise
über Sperrung hinausgehende Oberleitungsabschaltung
(Grundlage Abschaltungen Ebsü-Pläne Stand Ende April 2026)

Stand: 21.08.2026