
Querschnitt km 5,0+69 (Strecke 4800)

Legende:

- Bestand
- Bestand - Projekt S21, PFA 1.5
- Neubau / Änderung
- Rückbau
- äußere Grenze der Vorhabenträgereigene Grundstücke
- Entwässerung
- tangierende Planung (nachrichtlich)

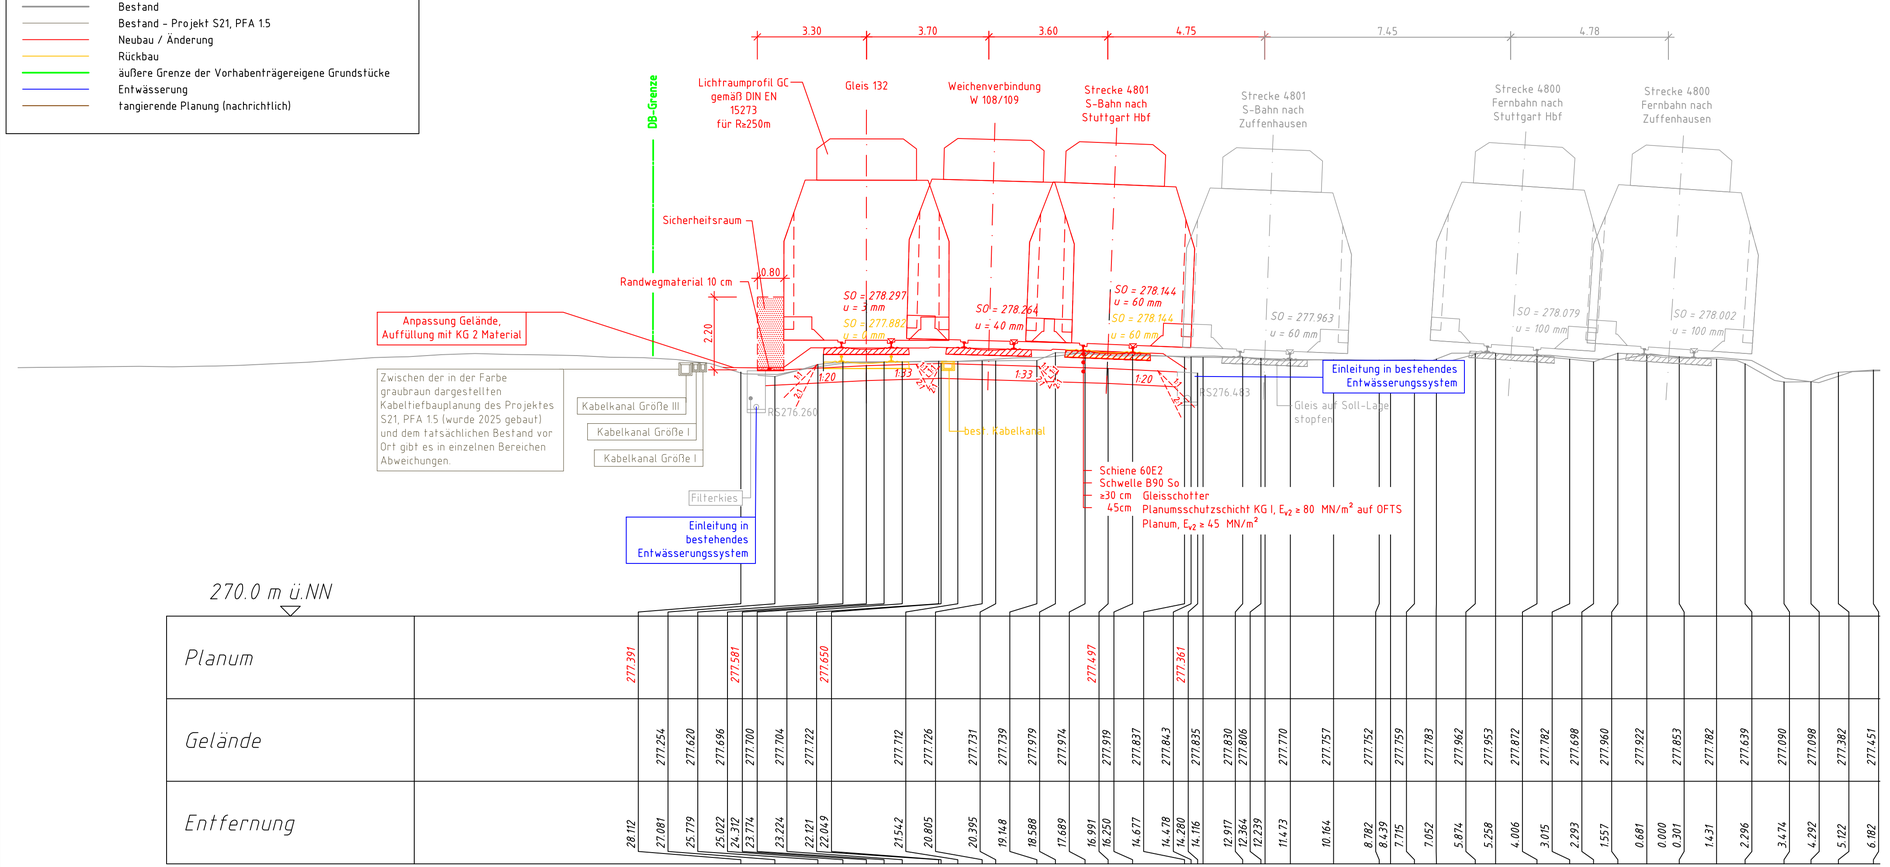

Index:	Änderungen bzw. Ergänzungen	Name:	Datum:

Prüfvermerke

die Übereinstimmung der Zeichnung mit der Ausführung bestätigt:

für den Auftragnehmer: Ort, Datum, Unterschrift

für die DB InfraGO AG: Ort, Datum, Unterschrift

Freigabe zur baufechnischen Prüfung: Ort, Datum, Unterschrift

Prüfingenieur:

Interoperabilität geprüft (benannte Stelle), Name: Datum — geprüft / genehmigt

Datum — geprüft / genehmigt

Datum — geprüft / genehmigt

Eisenbahn-Bundesamt

gleichgestellt mit Prüfsachverständigen — geprüft / genehmigt

Datum

Freigabe der Ausführungsunterlagen

☐ mit Regelung gemäß Ch. 01 BVB


Freigabe-Nr.: [illegible]

Ort, Datum, Unterschrift (BVB)

Genehmigung zur Bauausführung

Ort, Datum, Unterschrift

Lageskizze

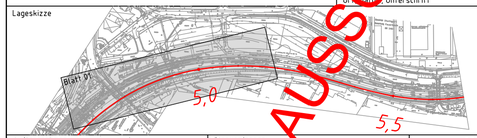

Auftragnehmer:
DB Engineering & Consulting GmbH
I.TV-SW-P-SW
Mönchstraße 29
70191 Stuttgart

Planverfasser:
DB Engineering & Consulting GmbH
I.TV-SW-P-SW
Mönchstraße 29
70191 Stuttgart
Ort, Datum, Unterschrift

	Datum	Name
gez.	17.11.2025	L.Thienert
bearb.	17.11.2025	F.Buchmeier
gepr.	20.11.2025	L.Haist

Bauherr:
DB InfraGO AG
Presselstraße 17
70191 Stuttgart
Datum Unterschrift

Planung:
Neubauprojekt Stuttgart-Ulm GmbH
Technisches Projektmanagement
Operations Stuttgart
I.GV(9)
Rappenstraße 17
70191 Stuttgart
Ort, Datum, Unterschrift

Anlage: 03.03.03.02.02
Auftrag-Nr.: G.016268875
Plan-Nr.: 1 von 1
Planungsphase: Ausschreibung
Planzeichen: lo, lu
Blattgr.: 780 x 297
Einwirkungen (Lastmodelle):
Höhen- und Koordinatensystem: DHHN12 / LS GK

Maßstab: 1:100

Querschnitt
km 5,0+69 (Strecke 4800)
Gleisverbindung W108-W109
Paket 1

Projekt: QSS-Maßnahme Feuerbach – Ertüchtigung S-Bahn durch 1 neue Gleisverbindung-W108/W109

Strecke: Str. 4801 km 4,7+15 - 5,1+81

Bauwerksnummer			Brückennr.	
Strecke	Kilometer	Kennzahl		Barcode

NUR FÜR DIE AUSSCHREIBUNG

24.11.2025 08:23 Ahnert, R. 243.08 PRMM 01 B Vault-Projekt 02_Projekte\Stuttgart\P-S000629P QSS_Feuerbach_Verl_Bstg_in\06_Los_B_Planung\06_AS_B_AS_VA_QP_km5,0+69.dwg / Bl1