
CAD-Zeichnung
darf nicht manuell geändert werden!

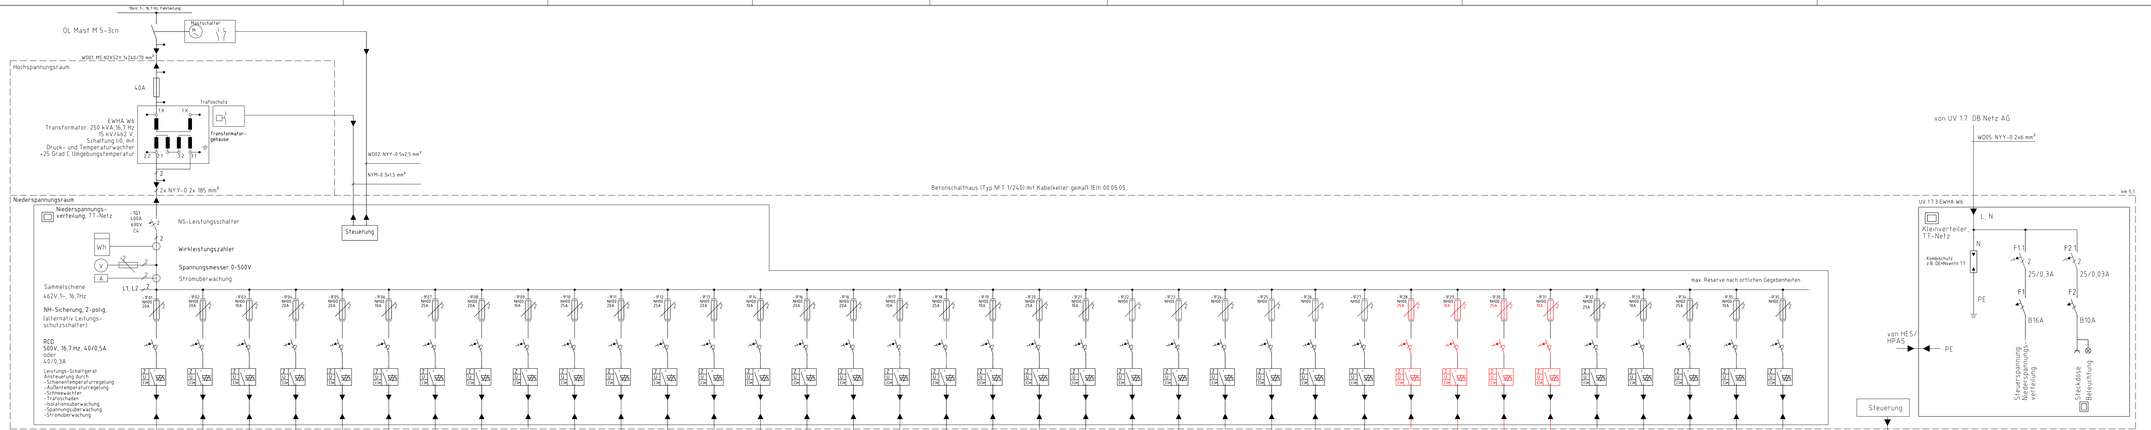

Strompfad	1	2	3	4	5	6	7	8	9	10	11	12	13	14	15	16	17	18	19	20	21	22	23	24	25	26	27	28	29	Reserve
Bezeichnung	W101 ABw 60-500	W101 ABw 60-500	W103 ABw 60-500	W102 IBW 60-500	W102 IBW 60-500	W102 IBW 60-500	W103 IBW 60-1200	W103 IBW 60-1200	W103 IBW 60-1200	W104 ABw 60-500	W104 ABw 60-500	W136/ W9001 IBW 60-760	W136/ W9001 IBW 60-760	W136/ W9001 IBW 60-760	W134/ W9002 IBW 60-760	W134/ W9002 IBW 60-760	W134/ W9002 IBW 60-760	W131/ W9003 IBW 60-500	W131/ W9003 IBW 60-500	W132/ W9004 IBW 60-500	W132/ W9004 IBW 60-500	W133/ W9005 IBW 60-760	W133/ W9005 IBW 60-760	W133/ W9005 IBW 60-760	W135/ W9006 IBW 60-500	W135/ W9006 IBW 60-500	W135/ W9006 IBW 60-500	W108/ W9007 IBW 54-500	W108/ W9007 IBW 54-500	W109/ W9008 ABW 60-500	W109/ W9008 ABW 60-500	W111/ W9009 IBW 60-500	W111/ W9009 IBW 60-500	W112/ W9010 ABW 60-500	W112/ W9010 ABW 60-500	
Leistung	6,0 kW	5,4 kW	1,0 kW	6,0 kW	5,4 kW	1 kW	7,8 kW	6 kW	1,5 kW	9,0 kW	1,0 kW	7,8 kW	6,0 kW	1,5 kW	7,8 kW	6,0 kW	1,5 kW	9,0 kW	1,0 kW	9,0 kW	1,0 kW	7,8 kW	6,0 kW	1,5 kW	6,0 kW	5,4 kW	1,0 kW	9,0 kW	1,0 kW	9,0 kW	1,0 kW	
Kabeltyp	NYY-O 4x10 mm²	NYY-O 4x10 mm²	NYY-O 4x4 mm²	NYY-O 4x6 mm²	NYY-O 4x6 mm²	NYY-O 4x4 mm²	NYY-O 4x6 mm²	NYY-O 4x6 mm²	NYY-O 4x4 mm²	NYY-O 4x6 mm²	NYY-O 4x4 mm²	NYY-O 4x10 mm²	NYY-O 4x6 mm²	NYY-O 4x6 mm²	NYY-O 4x10 mm²	NYY-O 4x10 mm²	NYY-O 4x6 mm²	NYY-O 4x25 mm²	NYY-O 4x10 mm²	NYY-O 4x25 mm²	NYY-O 4x10 mm²	NYY-O 4x10 mm²	NYY-O 4x10 mm²	NYY-O 4x10 mm²	NYY-O 4x4 mm²	NYY-O 4x6 mm²	NYY-O 4x6 mm²	NYY-O 4x10 mm²	NYY-O 4x10 mm²	NYY-O 4x10 mm²	NYY-O 4x10 mm²	NYY-O 4x6 mm²	NYY-O 4x6 mm²	NYY-O 4x4 mm²	NYY-O 4x4 mm²	
Kabel-Nr	W0107a	W0107b	W0109a	W0102a	W0102b	W0102c	W0103a	W0103b	W0103c	W0104a	W0104b	W0138a	W0138b	W0138c	W0134a	W0134b	W0134c	W0131a	W0131b	W0132a	W0132b	W0133a	W0133b	W0133c	W0135a	W0135b	W0135c	W0108a	W0108b	W0109a	W0109b	W0111a	W0111b	W0112a	W0112b	W0115a	W0115b	
Lange	301 m	301 m	301 m	136 m	136 m	136 m	156 m	156 m	156 m	314 m	314 m	199 m	199 m	199 m	220 m	220 m	220 m	811 m	811 m	762 m	762 m							100 m	100 m	110 m	110 m	344 m	344 m	420 m	420 m	428 m	428 m			

Legende
Schwarz = nur zur Information, nicht Bestandteil dieser Ausschreibung
Rot = Neubau / Einbau in dieser Bauphase


Index	Änderungen bzw. Ergänzungen	Name	Datum

Prüfvermerke

die Übereinstimmung der Zeichnung mit der Ausführung bestätigt:
Für den Auftragnehmer: Ort, Datum, Unterschrift
Für die DB InfraGO AG: Ort, Datum, Unterschrift
Interoperabilität geprüft (bekannte Stelle), Name: Datum
Datum: geprüft / ungeprüft
Datum: geprüft / ungeprüft
Datum: Eisenbahn-Bundesamt: geprüft / ungeprüft

Freigabe zur Bauschmutzung: Datum
Freigabe der Ausführungsunterlagen
mit Regelungen durch den BVB
Freigabe-Nr. 1.TF-a.P-y-ZZ-I
Ort, Datum, Unterschrift BVB
Genehmigung zur Bauausführung
Ort, Datum, Unterschrift

Lageskizze

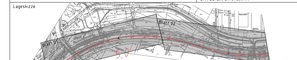

Auftraggeber
DB Engineering & Consulting GmbH
I.TV-Ost-P-Süd
Manchstraße 29
76189 Stuttgart

Planverfasser
DB Engineering & Consulting GmbH
I.TV-Ost-P-Süd-E
Manchstraße 29
76189 Stuttgart

Anlage	03.03.05.02.03
Auftrag-Nr	M000113
	Datum / Name
gez.	17.11.2025 E. Dolzer
bearb.	17.11.2025 E. Dolzer
gepr.	17.11.2025 N. Graßa

Bauherr
DB InfraGO AG
Prasselsheimer 11
76189 Stuttgart

Ort, Datum, Unterschrift

Planung
DB Projekt Stuttgart-Ulm GmbH
Technisches Projektmanagement
Operatives Stuttgart
PSU-S-E
Rappenstraße 11
70191 Stuttgart

Ort, Datum, Unterschrift

Plan-Nr. Blatt 2 von 2
Planungsphase: A 3
Planzeichen: Eehs
Blattgr.: 1079 x 297
Einheiten-Kurzzeichen: DHHDZ / LS BW
Höhen- und Koordinatensystem:

Maßstab: ohne

Elektrische Energieanlagen
Stromlaufplan EWHA W6

Projekt: 2555-Maßnahme Feuerbach – Erhuthügel S. – Bahn durch 1 neue Gleisverbindung – W108/W109 Str. 4801 km 4,7 + 75 - km 5,5 + 0,0

Strecke: 4801

Bauwerksnummer			Brückennr.
Strecke	Kilometer	Kennzahl	
4801	4,9 - 5,5		

Barcode