


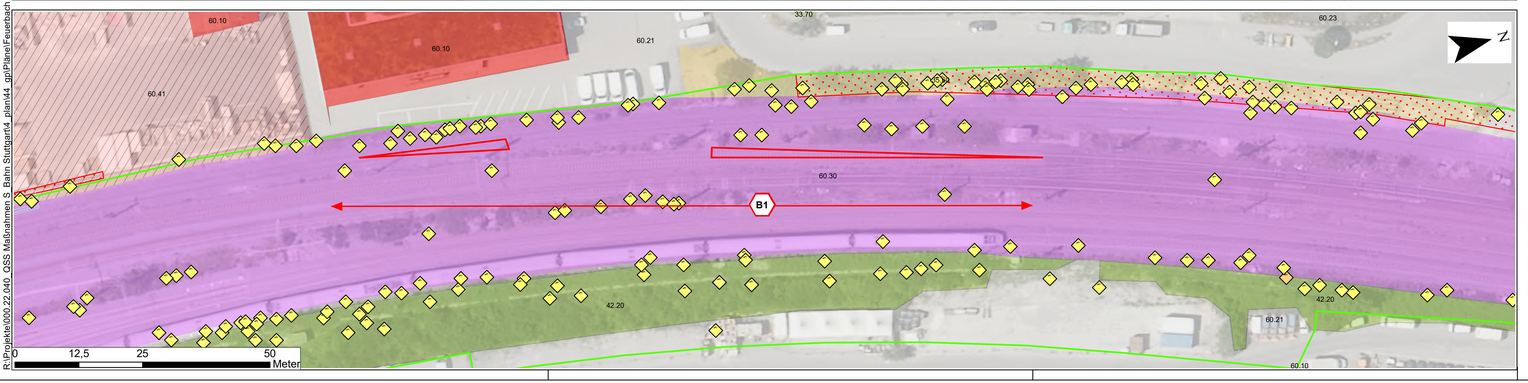

R:\Projekte\000.22.040_QSS Maßnahmen S. Bahn Stuttgart\4 plan\44_gp\Plline\Feuerbach Weichen\lks_241031_Feuerbach_Weichen.mxd

Zeichenerklärung

Realnutzung

- Wiesen und Weiden
- 33.60 Intensivgrünland oder Grünlandansaat
- 33.70 Trittpflanzenbestand
- 35.60 Pionier- und Ruderalvegetation
- 42.20 Gebüsch mittlerer Standorte
- Alleen, Baumreihen, Baumgruppen, Einzelbäume und Streuobstbestände
- 45.10 Allee oder Baumreihe
- 45.20 Baumgruppen
- 60.10 Von Bauwerken bestandene Flächen
- Straße, Weg oder Platz
- 60.21 Völlig versiegelte Straße oder Platz
- 60.23 Weg oder Platz mit wassergebundener Decke, Kies oder Schotter
- 60.30 Gleisbereich
- 60.41 Lagerplatz
- 60.60 Garten

Kartierungen

- Mauereidechse
- Zauneidechse

Technische Planung

- Baustelleneinrichtungsfläche
- DB- Grenze
- Weichenerneuerung
- *Nachrichtlich: Bahnsteigneubau*

Konflikte

B1 Erhöhtes Tötungsisiko für Reptilien

Baubedingter Eingriff in Wert- und Funktionselemente besonderer Bedeutung durch die temporäre Flächeninanspruchnahme von Reptilienlebensraum, verbunden mit einem erhöhten Tötungsrisiko.

Unterlage 10.2

Genehmigungsvermerk Eisenbahn-Bundesamt

Übersichtskizze

Index	Änderungen bzw. Ergänzungen	Planungsstand
0	Ausgangsverfahren: Antragsfassung	11.11.2024

Genehmigungsplanung: Unterlagen für eine Entscheidung nach §18 AEG

Vorhabenträger: DB
DB InfraGO AG
Regionalbereich Südwest
Pressestraße 17
70191 Stuttgart

Vertreter des Vorhabenträgers: DB
DB Projekt Stuttgart-Ulm GmbH
I.SV (1I)
Räpplenstraße 17
70191 Stuttgart

Datum Unterschrift

Planverfasser: emch berger
Emch + Berger GmbH
Ingenieure und Planer
Umwelt- und Landschaftsplanung
Lorenzstraße 54
76135 Karlsruhe
11.11.2024 Michael Riehle
Datum Unterschrift

Planersichten: -
Projekt-Nr.

	Datum	Name
gez.	10/2024	ZIA, SCC
bearb.	10/2024	ZIA, SCC
gepr.	10/2024	KIM

Höhensystem: -
Koordinatensystem: UTM_Zone_32N
Ursprungsplan: -
Blattgröße: 97 x 29,7 cm
Maßstab: 1:500

Vorhaben:

QSS Maßnahme Stuttgart Feuerbach Weichen
Strecke 7706, Gleis 130/132

Planart: Bestands- und Konfliktplan

Planinhalt:

Strecke 7706 (Gleis 130/132) km 0,0 - 0,4