
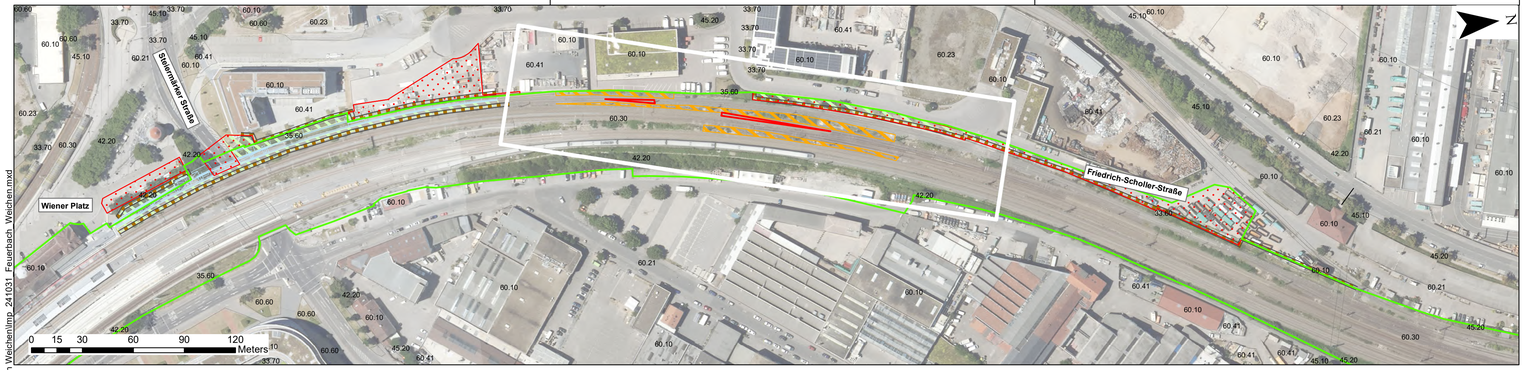


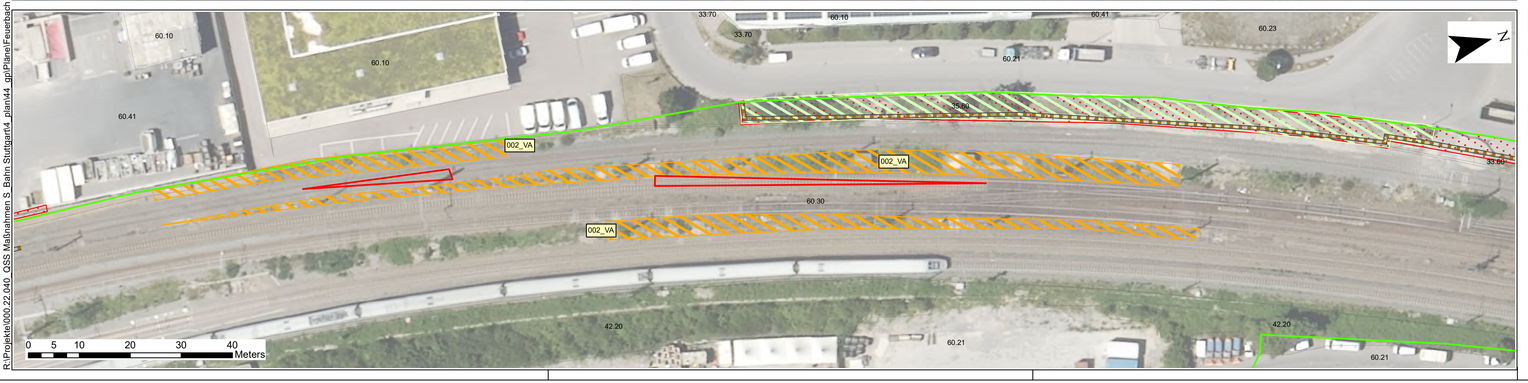

R:\Projekte\000.22.040_QSS Maßnahmen S_Bahn Stuttgart\4_plan\44_gp\Plane\Feuerbach Weichen\lmp_241031_Feuerbach_Weichen.mxd

Zeichenerklärung

Realnutzung

33.60	Intensivgrünland oder Grünlandansaat
33.70	Trittpflanzenbestand
35.60	Pionier- und Ruderalvegetation
42.20	Gebüsch mittlerer Standorte
45.10	Allee oder Baumreihe
45.20	Baumgruppen
60.10	Von Bauwerken bestandene Flächen
60.21	Völlig versiegelte Straße oder Platz
60.23	Weg oder Platz mit wassergebundener Decke, Kies oder Schotter
60.30	Gleisbereich
60.41	Lagerplatz
60.60	Garten

Technische Planung

- Baustelleneinrichtungsfläche
- DB- Grenze
- Weichenerneuerung
- *Nachrichtlich: Bahnsteigneubau*

Maßnahmen

001_VA_V	Umweltfachliche Bauüberwachung *(Gesamte Bauzeit, gesamtes Baufeld)*
002_VA	Vergrämung durch Mahd

Nachrichtlich: Maßnahmen Bahnsteigneubau

- Vergrämung durch Mahd
- Reptilienschutzzaun

Unterlage 10.3

Genehmigungsvermerk Eisenbahn-Bundesamt

Übersichtskizze

Index	Änderungen bzw. Ergänzungen	Planungsstand
0	Ausgangsverfahren: Antragsfassung	11.11.2024

Genehmigungsplanung: Unterlagen für eine Entscheidung nach §18 AEG

Vorhabenträger: DB InfraGO AG, Regionalbereich Südwest, Presselstraße 17, 70191 Stuttgart

Verfasser des Vorhabenteilgans: DB Projekt Stuttgart-Ulm GmbH I.GV (1I), Räpplenstraße 17, 70191 Stuttgart

Planverfasser: Emch + Berger GmbH Ingenieure und Planer, Umwelt- und Landschaftsplanung, Luisenstraße 34, 76135 Karlsruhe, 11.11.2024, Michael Riehle

	Datum	Name
gez.	10/2024	ZIA, SCC
bearb.	10/2024	ZIA, SCC
gepr.	10/2024	KIM

Planzeichen: –
Projekt-Nr.:
Höhensystem: –
Koordinatensystem: UTM_Zone_32N
Lagesystem: –
Blattgröße: 97 x 29.7 cm
Maßstab: 1:500

Vorhaben:

QSS Maßnahme Stuttgart Feuerbach Weichen
Strecke 7706, Gleis 130/132

Planart: Maßnahmenplan

Planinhalt:

Strecke 7706 (Gleis 130/132) km 0,0 - 0,4