
Querprofil 4
km 5.1+03.5

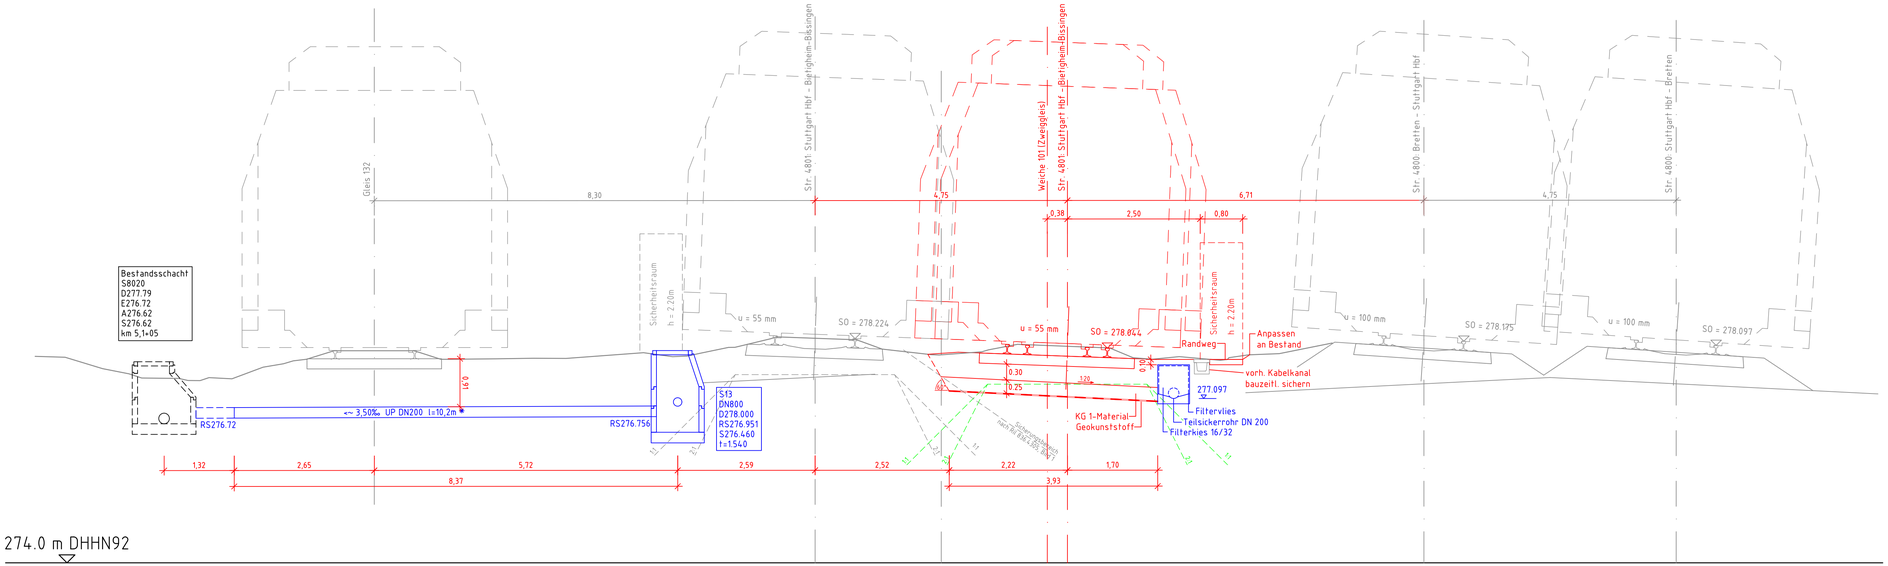

* Länge Haltung berechnet von Schachtmitte zu Schachtmitte

Nur gültig für die Ausschreibung

Zur Ausführung freigegeben: DB NETZE

DB Netz AG
Regionalbereich Südwest
Schwarzwaldstraße 86
76137 Karlsruhe

Karlsruhe, den .....
Unterschrift: .....

Nr.	Änderung / Ergänzung	Datum	Name / Stelle

Planverfasser:

DB Engineering & Consulting GmbH
Planung Karlsruhe
Hintern Hauptbahnhof 5
76137 Karlsruhe

Karlsruhe, den .....
Unterschrift: .....

Auftrags-Nr.:

	Datum	Name
bearb.	07/2021	I. Magyar-Lopez
gez.	07/2021	A.Bauer
gepr.	07/2022	F.Holschbach

Bauherr: DB NETZE

DB Netz AG
Regionalbereich Südwest
Schwarzwaldstraße 86
76137 Karlsruhe

Planung: DB NETZE

DB Netz AG
Regionalbereich Südwest
Schwarzwaldstraße 86
76137 Karlsruhe

Plan-Nr.: Blatt 4 von 9

Planungsphase: Ausschreibung

Planzeichen: 970 x 297

Höhen- und Koordinatensystem: DHHN 92 DB-Ref

Maßstab: 1:50

Bauvorhaben: **Oberbauprogramm 2023**
Str. 4801: Stuttgart Hbf – Bietigheim-Bissingen
Stuttgart – Feuerbach
Neubau PLV und Tiefenentwässerung
km 5,113 bis km 5,297

Stand:

Querprofil 4 km 5.103.5

Ausgabe vom

Ersatz für

Ursprung