
Querprofil 5
km 5.1+10

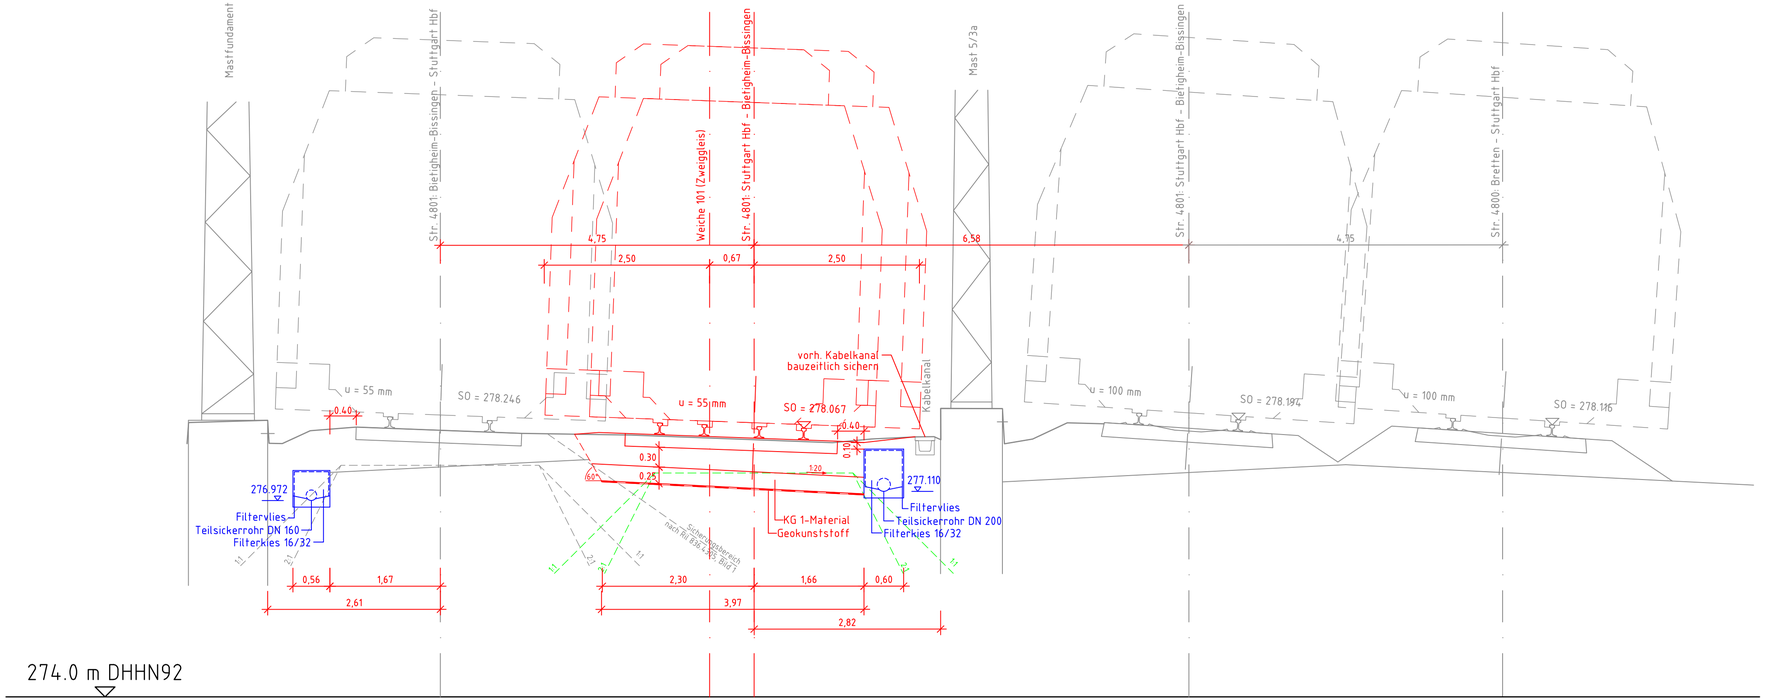

Nur gültig für die Ausschreibung

Zur Ausführung freigegeben: DB NETZE

DB Netz AG
Regionalbereich Südwest
Schwarzwaldstraße 86
76137 Karlsruhe

Karlsruhe, den .....
Unterschrift: .....

Nr.	Änderung / Ergänzung	Datum	Name / Stelle

Planverfasser:

DB Engineering & Consulting GmbH
Planung Karlsruhe
Hintern Hauptbahnhof 5
76137 Karlsruhe

DB

Karlsruhe, den .....
Unterschrift: .....

Auftrags-Nr.:

	Datum	Name
bearb.	09/2022	I. Magyar-Lopez
gez.	09/2022	A.Bauer
gepr.	28.10.2022	F.Holschbach

Bauherr: DB NETZE

DB Netz AG
Regionalbereich Südwest
Schwarzwaldstraße 86
76137 Karlsruhe

Planung: DB NETZE

DB Netz AG
Regionalbereich Südwest
Schwarzwaldstraße 86
76137 Karlsruhe

Plan-Nr.: Blatt 5 von 9

Planungsphase: Ausschreibung

Planzeichen: 970 x 297

Höhen- und Koordinatensystem: DHHN 92 DB-Ref

Maßstab: 1:50

Bauvorhaben: **Oberbauprogramm 2023**
Str. 4801: Stuttgart Hbf - Bietigheim-Bissingen
Stuttgart - Feuerbach
Neubau PLV und Tiefenentwässerung
km 5,113 bis km 5,297

Stand:

Querprofil 5 km 5,110

Ausgabe vom
Ersatz für
Ursprung

01.12.2022 11:32 Uhrzeit: @ 3 Ds DB30CETB Visit Projekt 02_Projekte\Karlsruhe\05 KA_AXXXX_DBP2023\xxx_Stg-Feuerbach\05_Planung_0_AS_GP_Stg-Feuerbach_WP01-W033.dwg / DP5-5110