
Querprofil 7
km 5.168

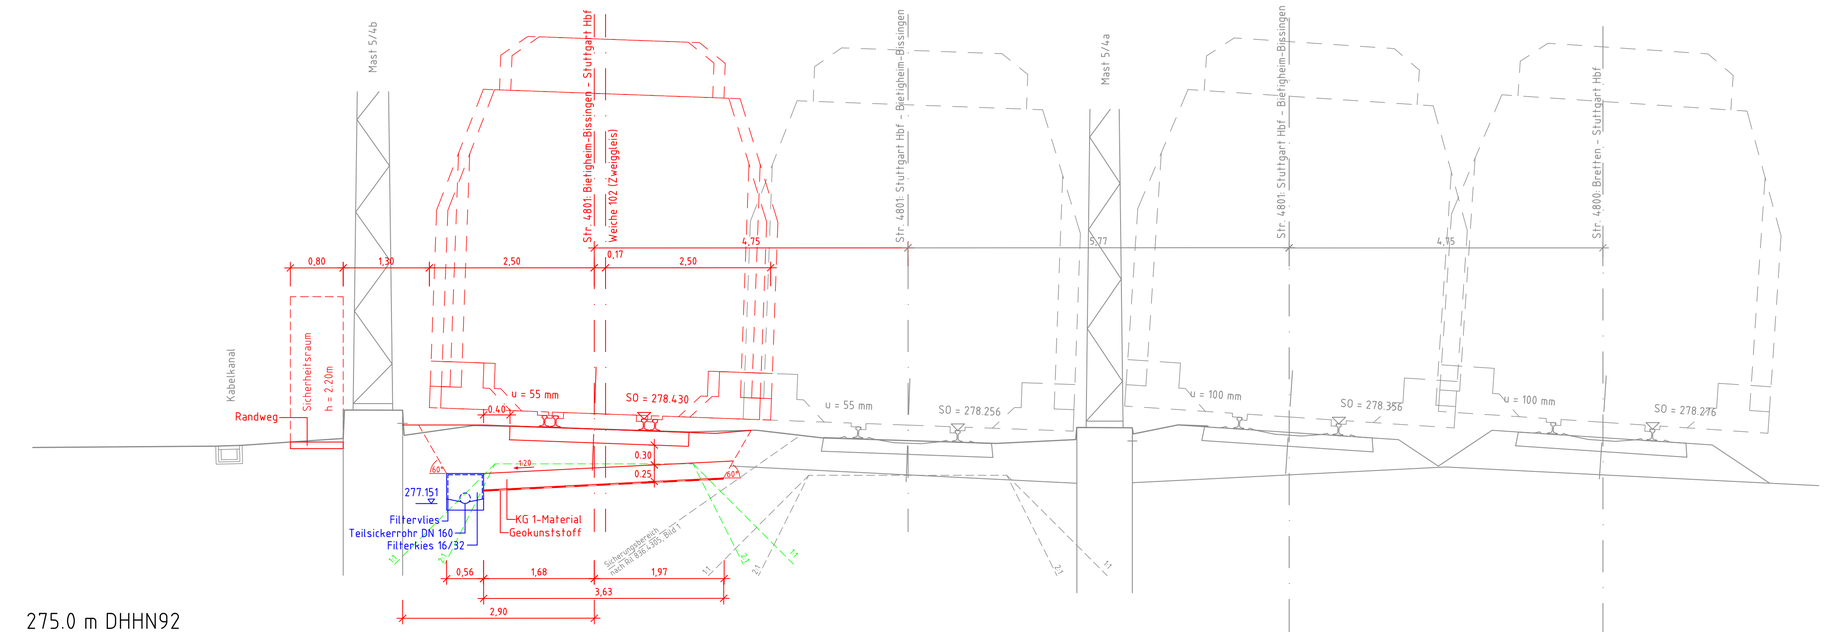

Nur gültig für die Ausschreibung

Zur Ausführung freigegeben: DB NETZE

DB Netz AG
Regionalbereich Südwest
Schwarzwaldstraße 86
76137 Karlsruhe

Karlsruhe, den .....
Unterschrift: .....

Nr.	Änderung / Ergänzung	Datum	Name / Stelle

Planverfasser:

DB Engineering & Consulting GmbH
Planung Karlsruhe
Hinterm Hauptbahnhof 5
76137 Karlsruhe

Karlsruhe, den .....
Unterschrift: .....

Auftrags-Nr.:

	Datum	Name
bearb.	09/2022	I. Magyar-Lopez
gez.	09/2022	A.Bauer
gepr.	28.10.2022	F.Holschbach

Bauherr: DB NETZE

DB Netz AG
Regionalbereich Südwest
Schwarzwaldstraße 86
76137 Karlsruhe

Planung: DB NETZE

DB Netz AG
Regionalbereich Südwest
Schwarzwaldstraße 86
76137 Karlsruhe

Plan-Nr.: Blatt 7 von 9

Planungsphase: Ausschreibung

Planzeichen: 970 x 297

Höhen- und Koordinatensystem: DHHN 92 DB-Ref

Maßstab: 1:50

Bauvorhaben:

Oberbauprogramm 2023

Str. 4801: Stuttgart Hbf – Bietigheim-Bissingen
Stuttgart – Feuerbach
Neubau PLV und Tiefenentwässerung
km 5,113 bis km 5,297

Stand:

Querprofil 7 km 5,168

Ausgabe vom
Ersatz für
Ursprung

01.12.2022 11:33 Uhr von HS @ 32 bis 08.06.2023 Visual Project 02_Projekte\Karlsruhe\05 KA_KXXXX_08P2023\xxx_Stg-Feuerbach\05_Planung_0_AS_GP_Stg-Feuerbach_W701-W733.dwg / GP_Stg-Feuerbach_W701-W733 (Layout)