
Querprofil 8
km 5,2+22

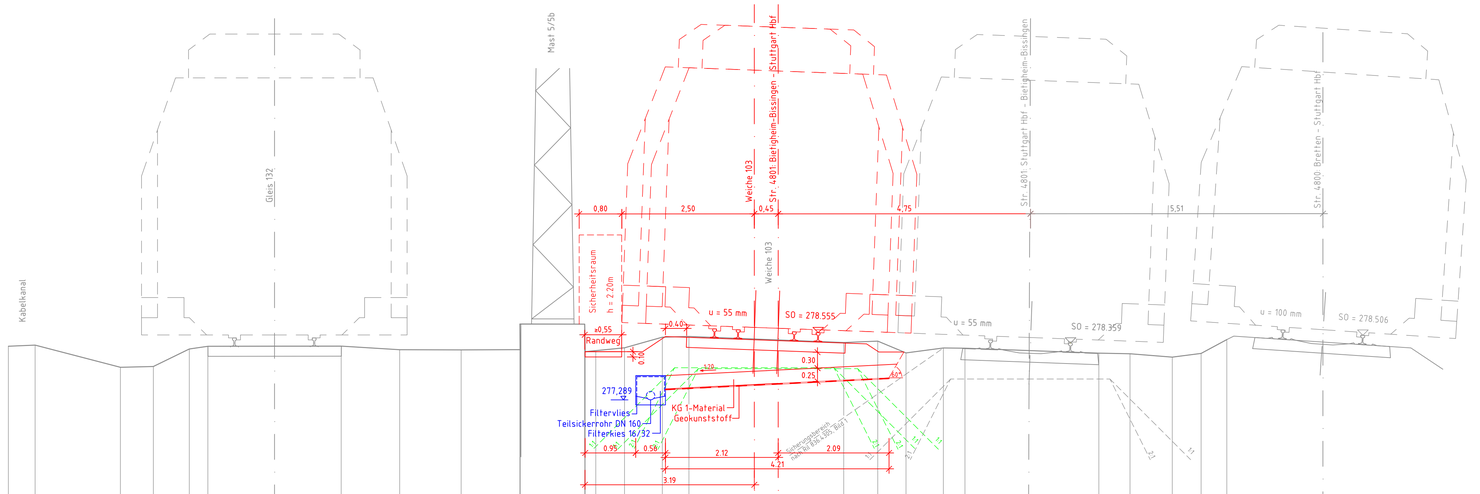

Gelände	278.299	278.321	277.902	277.917	278.248	278.298	278.301	278.234	278.231	278.218	278.235	278.215	278.197	278.270	278.470	278.483	278.369	278.396	278.173	278.266	278.262	278.169	278.158	278.094	278.164	278.424
Entfernung	29.502	28.998	27.393	26.772	26.095	25.746	23.235	22.134	20.977	19.811	19.864	18.650	18.641	17.901	17.189	16.688	15.455	15.007	13.773	13.133	12.600	11.898	11.490	10.257	8.869	8.383	7.587	7.044	6.561	4.750

Nur gültig für die Ausschreibung

Zur Ausführung freigegeben: DB NETZE

DB Netz AG
Regionalbereich Südwest
Schwarzwaldstraße 86
76137 Karlsruhe

Karlsruhe, den .....
Unterschrift: .....

Nr.	Änderung / Ergänzung	Datum	Name / Stelle

Planverfasser:

DB Engineering & Consulting GmbH
Planung Karlsruhe
Hintern Hauptbahnhof 5
76137 Karlsruhe

DB

Karlsruhe, den .....
Unterschrift: .....

Auftrags-Nr.:

	Datum	Name
bearb.	07/2021	I. Magyar-Lopez
ger.	07/2021	A.Bauer
gepr.	28.10.2022	F.Holschbach

Bauherr: DB NETZE

DB Netz AG
Regionalbereich Südwest
Schwarzwaldstraße 86
76137 Karlsruhe

Planung: DB NETZE

DB Netz AG
Regionalbereich Südwest
Schwarzwaldstraße 86
76137 Karlsruhe

Plan-Nr.: Blatt 8 von 9
Planungsphase: Ausschreibung
Planzeichen: 970 x 297
Höhen- und Koordinatensystem: DHHN 92 DB-Ref

Maßstab: 1:50

Bauvorhaben: **Oberbauprogramm 2023**
Str. 4801: Stuttgart Hbf - Bietigheim-Bissingen
Stuttgart - Feuerbach
Neubau PLV und Tiefenentwässerung
km 5,113 bis km 5,297

Stand:

Querprofil 8 km 5,222

Ausgabe vom
Ersatz für
Ursprung

BV2023_193.dwg(1) B:\BV23_193\BV23_193_Stuttgart_Hbf_Feuerbach\Planung\02_PLV\01_QP\01_Stuttgart_Hbf_Feuerbach_QP_PLV_QP8.dwg(Layout1) 28.10.2022 13:03:39 Uhr