
Querprofil 9
km 5,257

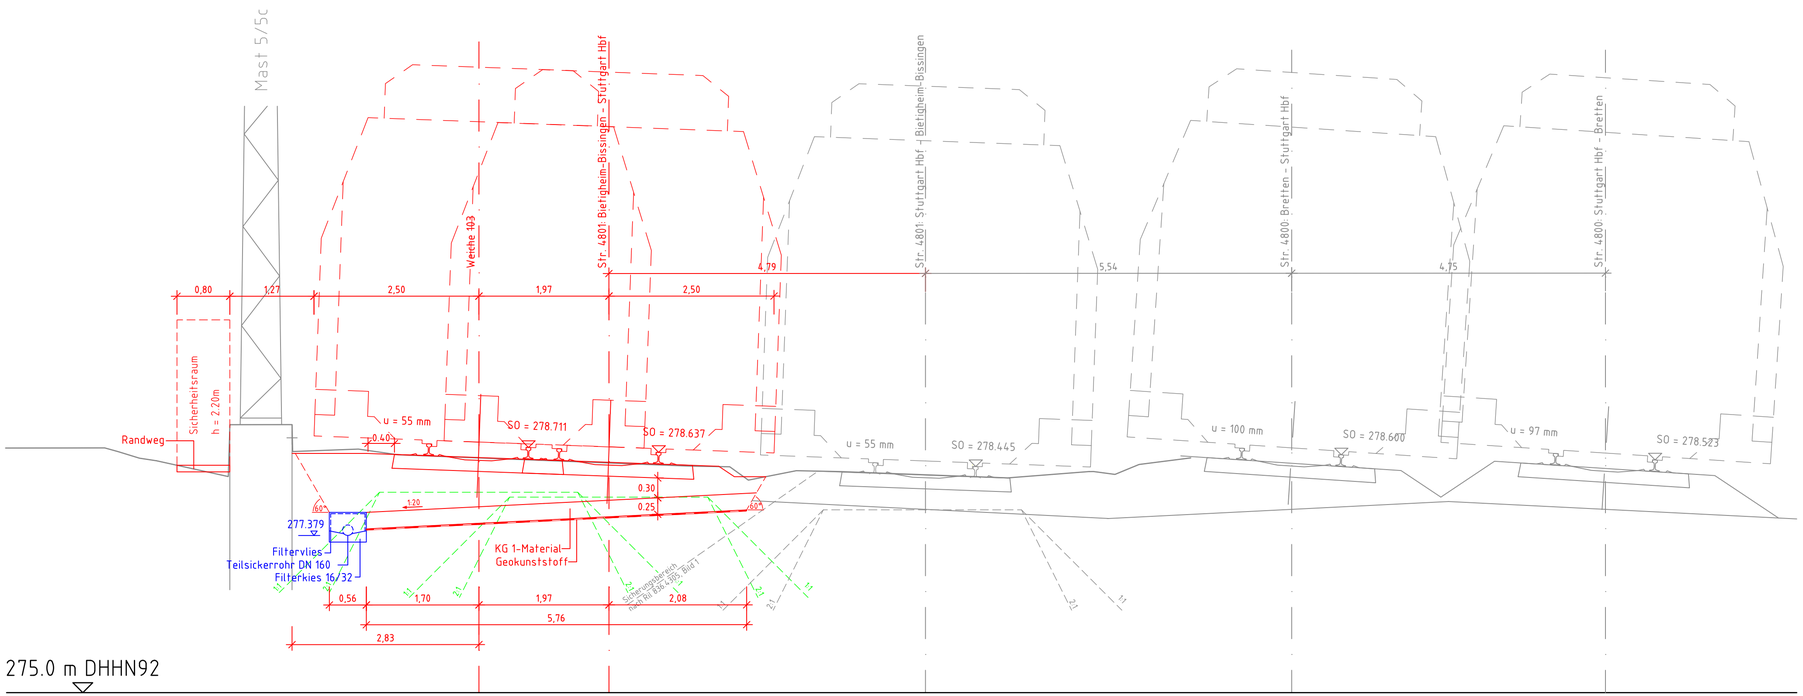

Nur gültig für die Ausschreibung

Zur Ausführung freigegeben: DB NETZE

DB Netz AG
Regionalbereich Südwest
Schwarzwaldstraße 86
76137 Karlsruhe

Karlsruhe, den .....
Unterschrift: .....

Nr.	Änderung / Ergänzung	Datum	Name / Stelle

Planverfasser:

DB Engineering & Consulting GmbH
Planung Karlsruhe
Hintern Hauptbahnhof 5
76137 Karlsruhe

Karlsruhe, den .....
Unterschrift: .....

Auftrags-Nr.:

	Datum	Name
bearb.	09/2022	I. Magyar-Lopez
gez.	09/2022	A.Bauer
gepr.	28.10.2022	F.Holschbach

Bauherr: DB NETZE

DB Netz AG
Regionalbereich Südwest
Schwarzwaldstraße 86
76137 Karlsruhe

Planung: DB NETZE

DB Netz AG
Regionalbereich Südwest
Schwarzwaldstraße 86
76137 Karlsruhe

Plan-Nr.: Blatt 9 von 9
Planungsphase: Ausschreibung
Planzeichen: 970 x 297
Höhen- und Koordinatensystem: DHHN 92 DB-Ref

Maßstab: 1:50

Bauvorhaben: **Oberbauprogramm 2023**
Str. 4801: Stuttgart Hbf - Bietigheim-Bissingen
Stuttgart - Feuerbach
Neubau PLV und Tiefenentwässerung
km 5,113 bis km 5,297

Stand:

Querprofil 9 km 5,257

Ausgabe vom
Ersatz für
Ursprung

21.11.2022 11:33 Uhrzeit: @ 23.1a DB.SAV.CTB Visit Projekt 02_Projekte\Karlsruhe\05 KA_ AXXXX_ 00PV2323xxx_Stg Feuerbach\05_Planung_0_45_00_Stg-Feuerbach_WP01-W33.dwg / DIN A3/57