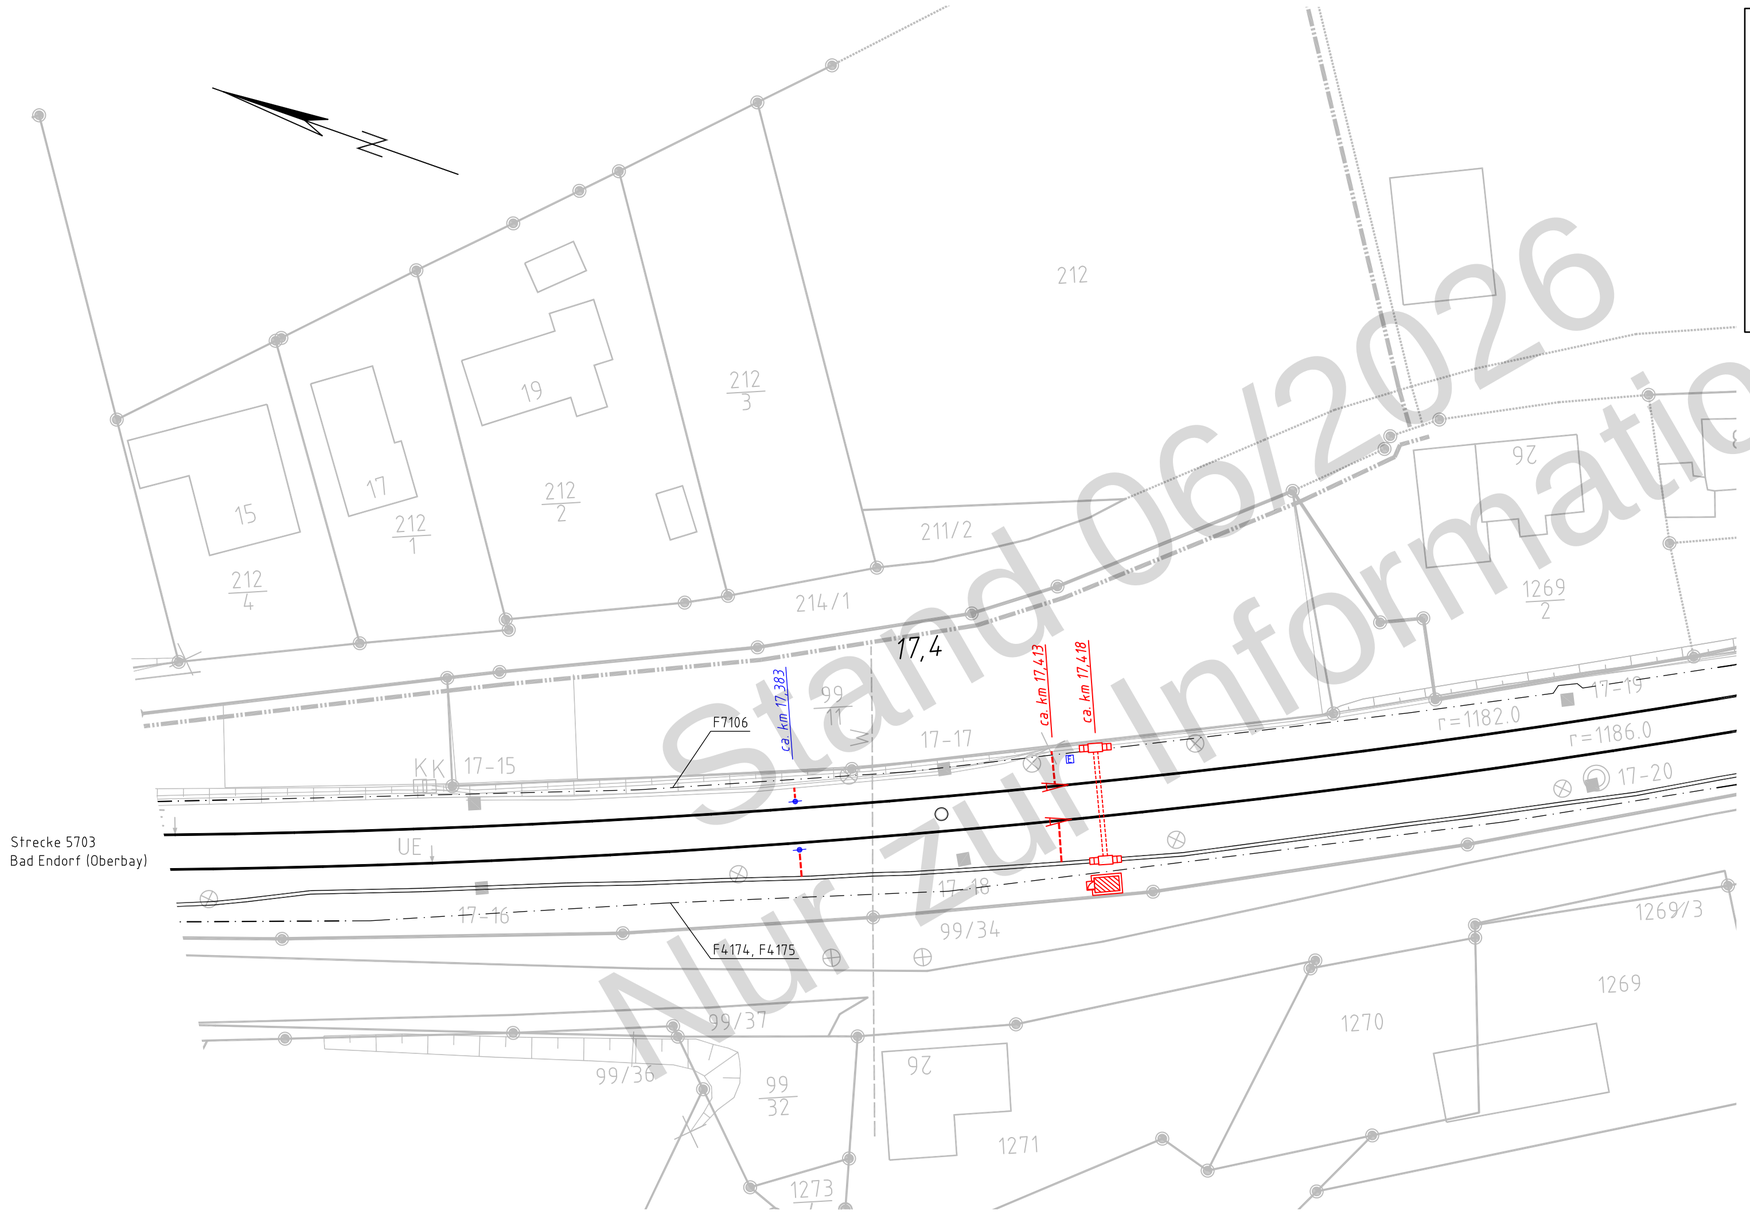


Stand 06/2026
Nur zur Information

Datum/Zeit: 25.06.2026 16:54:33 Name: CRUZM5670
Datei: V:\240995-AP\HOA94\KT\260625_LP_Vorabzug\7.11 Lageplan HOA.dwg