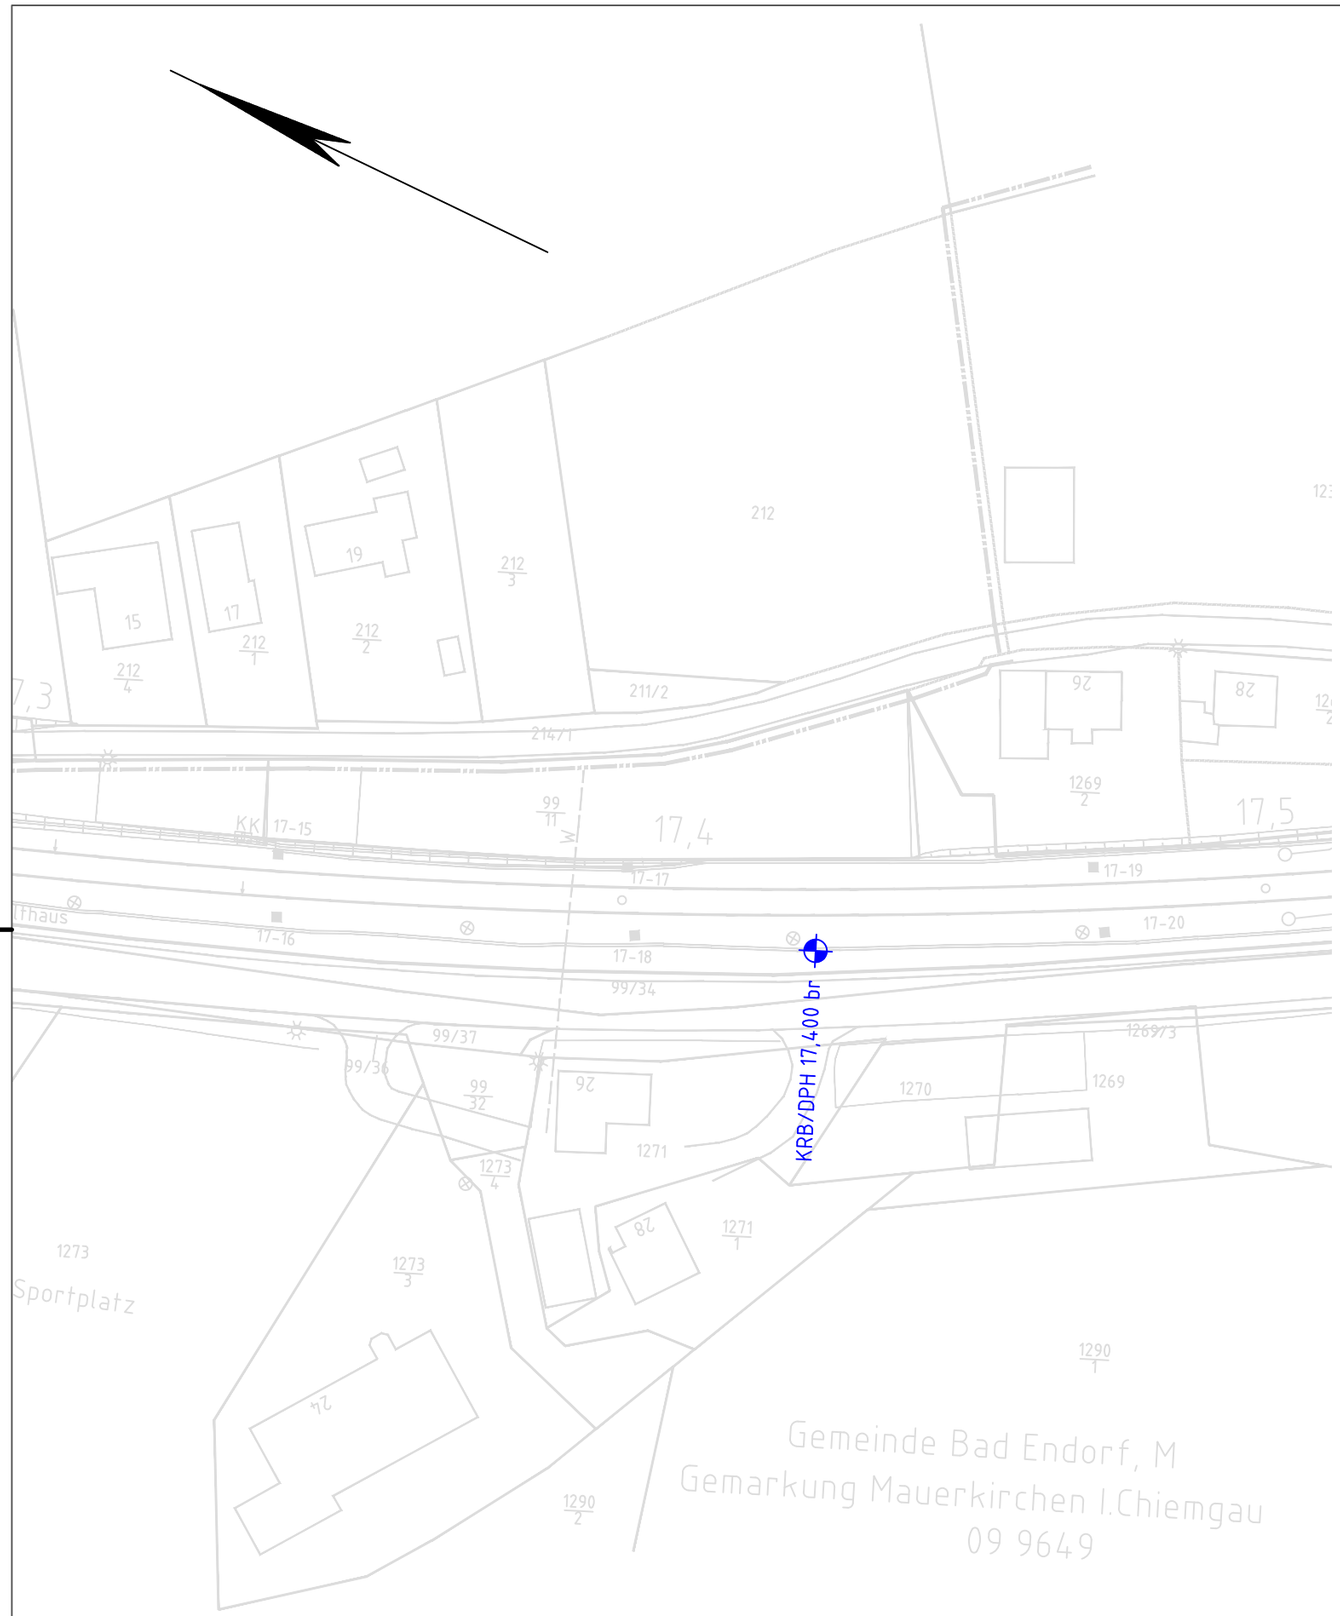


Farben für Aufschlüsse:

Aufschlüsse	2024-2026
Aufschlüsse	Bestand

Symbole für Aufschlüsse:

- KRB (Kleinrammbohrung)
- BK (Kernbohrung)
- KRB/GWM (Kleinrammbohrung mit Ausbau Grundwassermessstelle)
- BK/GWM (Kernbohrung mit Ausbau Grundwassermessstelle)
- DPM (mittelschwere Rammsondierung)
- DPH (schwere Rammsondierung)
- CPT (Drucksondierung)
- RFP (Rammfilterpegel)

Nr.	Änderungen bzw. Ergänzungen	Dat.	Name

DB Engineering & Consulting GmbH
Umwelt- & Geo-Services (FD.TV-S-U-T)
Region Süd

Arnulfstraße 201a
80634 München

München,

Anlage: 2 | Blatt: 1

Projektnummer: U-SD02183

	Datum	Name
bearbeitet	07/2026	Waas
gezeichnet	07/2026	Santos
geprüft	07/2026	Mark

Maßstab: 1 : 1000

Hochleistungskorridor München-Rosenheim-Salzburg

Betonschalthaus HOA - 994

Strecke 5703, km 17,400

Lage- und Aufschlussplan

Reg.-Nr.:

Ausgabe vom

Ersatz f.

Ursprung