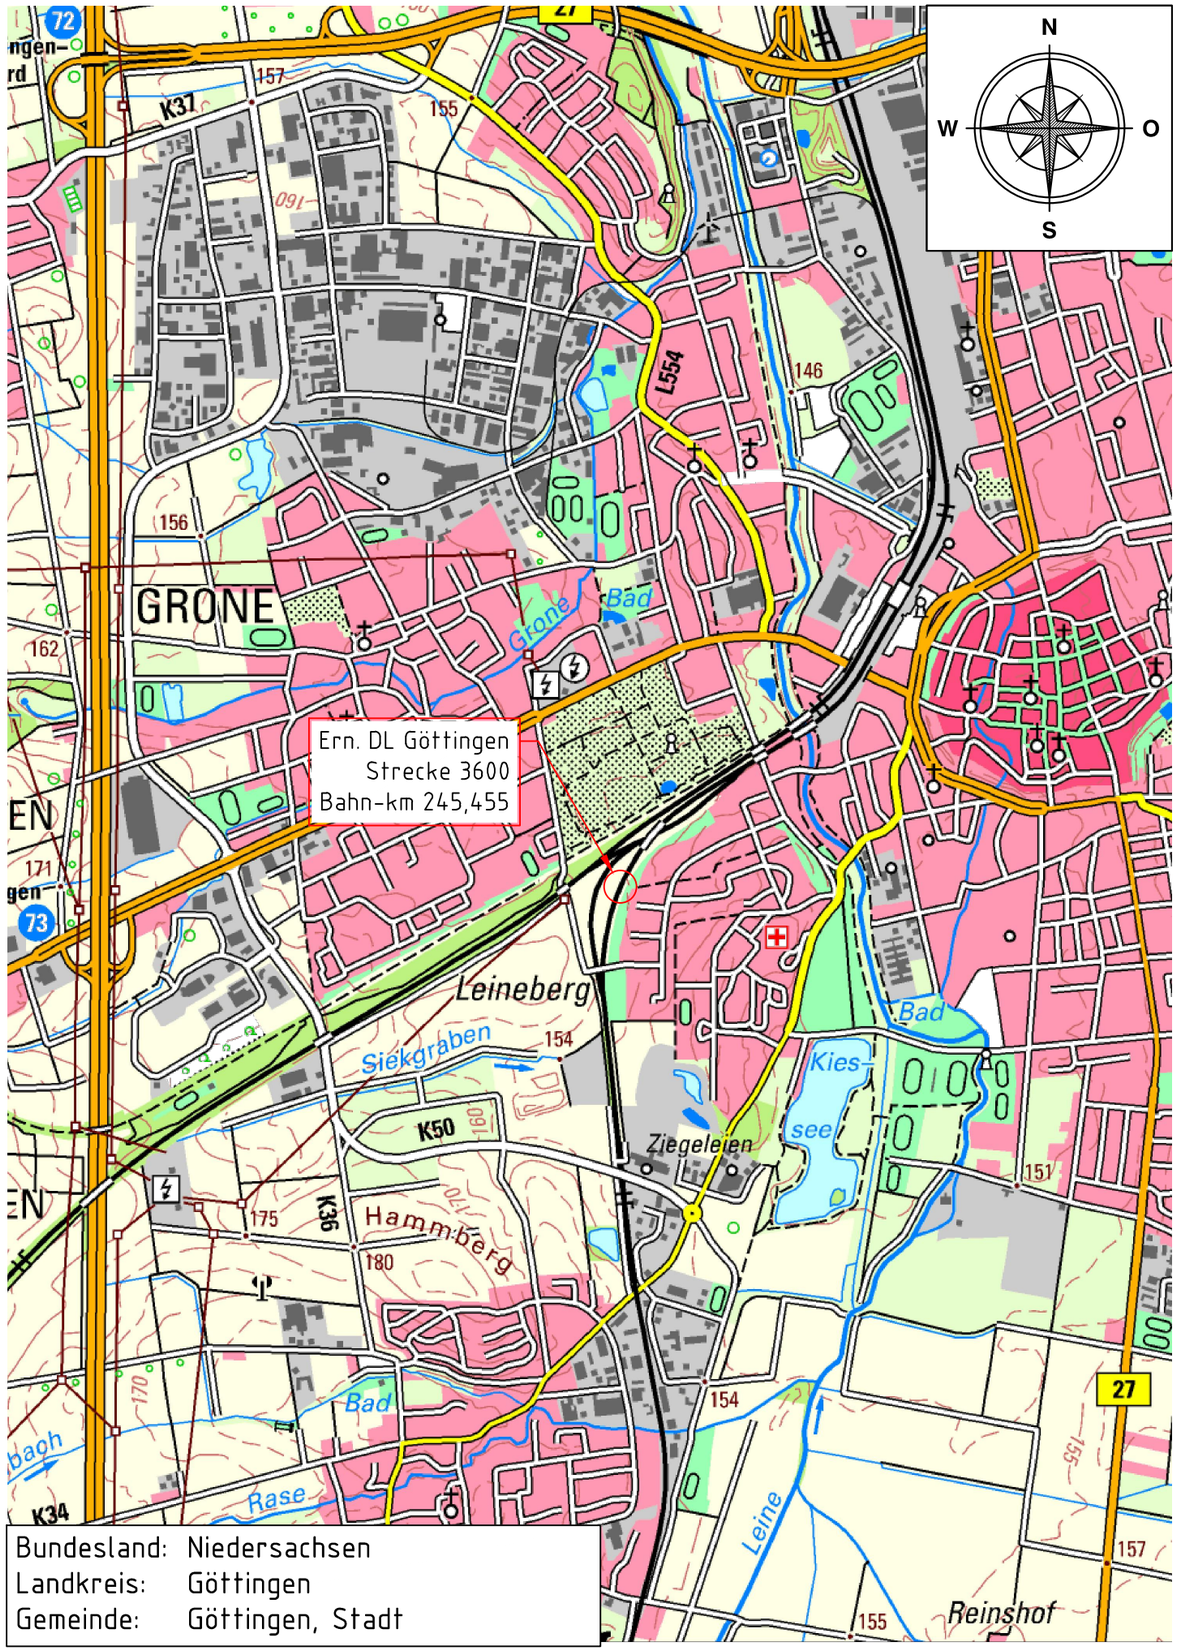


Bundesland: Niedersachsen
Landkreis: Göttingen
Gemeinde: Göttingen, Stadt

Index:	Änderungen bzw. Ergänzungen	Name:	Datum:

Prüfvermerke

die Übereinstimmung der Zeichnung mit der Ausführung bestätigt:

für den Auftragnehmer: Ort, Datum, Name in Druckbuchstaben, Unterschrift

für die DB Netz AG Ort, Datum, Name in Druckbuchstaben, Unterschrift

interoperabilität geprüft (benannte Stelle), Name:

Ort, Datum, Name in Druckbuchstaben, Unterschrift geprüft

Qualitätssicherung .....

Ort, Datum, Name in Druckbuchstaben, Unterschrift geprüft

Eisenbahn-Bundesamt

gleichgestellt mit Prüfexemplaren geprüft / genehmigt

Ort, Datum, Name in Druckbuchstaben, Unterschrift

Freigabe zur bautechnischen Prüfung

Ort, Datum, Name in Druckbuchstaben, Unterschrift

Prüfingenieur

GÜLTIG NUR FÜR DIE AUSSCHREIBUNG!

DB InfraGO
Freigabe der Ausführungsunterlagen
☐ mit Regelungen durch den BVB
Freigabe-Nr.: ....


Ort, Datum, Name in Druckbuchstaben, Unterschrift (BVB)

Genehmigung zur Bauausführung

Ort, Datum, Name in Druckbuchstaben, Unterschrift

Bauherr:	Projektleitung:	Planung:	Auftragnehmer (AN):
DB InfraGO DB InfraGO AG Anlagen- und Instandhaltungsmanagement Netz Hannover (V.IW-N-M-HAN) Hagenstr. 55 30161 Hannover Ort, Datum, Unterschrift	DB InfraGO DB InfraGo AG Infrastrukturprojekte Nord V.II-N-H-K Lindemannalle 3 30173 Hannover Ort, Datum, Unterschrift	SCHMIDT Mittelstraße 22 Telefon 05262 / 995377-0 32699 Extertal info@bauing-schmidt.de Ort, Datum, Unterschrift	Ort, Datum, Unterschrift

Lageskizze (unmaßstäblich):

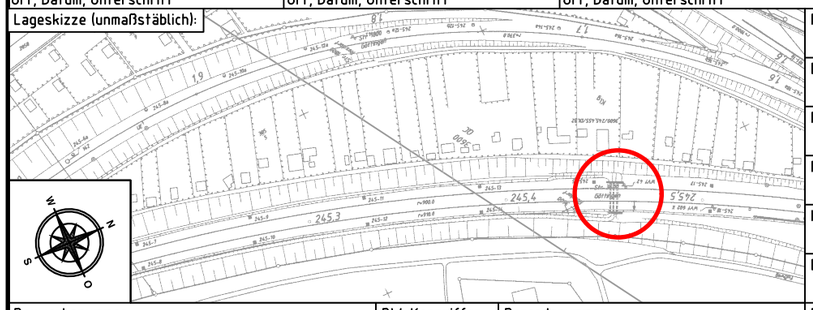

Projektnummer DB:	T.016221558
BIM-Datencodierung:	-
Planzeichen:	Idlp
Planart:	Ausschreibung
Höhen- und Koordinatensystem	DB_Ref
Einwirkungen (Lastmodelle):	-

Bauwerksnummer:	BW-Kennziffer:	Barcodenummer:	Entwurfsgeschwindigkeit:
3 6 0 0 • 2 4 5 4 5 • 3 4 4 1 0 0	3999		160 km/h

Strecke:	Streckenabschnitt:	Kilometer:
3600	Frankfurt - Göttingen	245,455

1:25000			
6	Erstellt	11.02.2026	Belfatmi
	Geprüft	11.02.2026	Niedertopp
	Freigegeben	11.02.2026	Schulz
		Datum	Name
	de		

Erneuerung DL Göttingen

Übersichtskarte

2023-252_LV_IB_ÜK_001_1	-	1