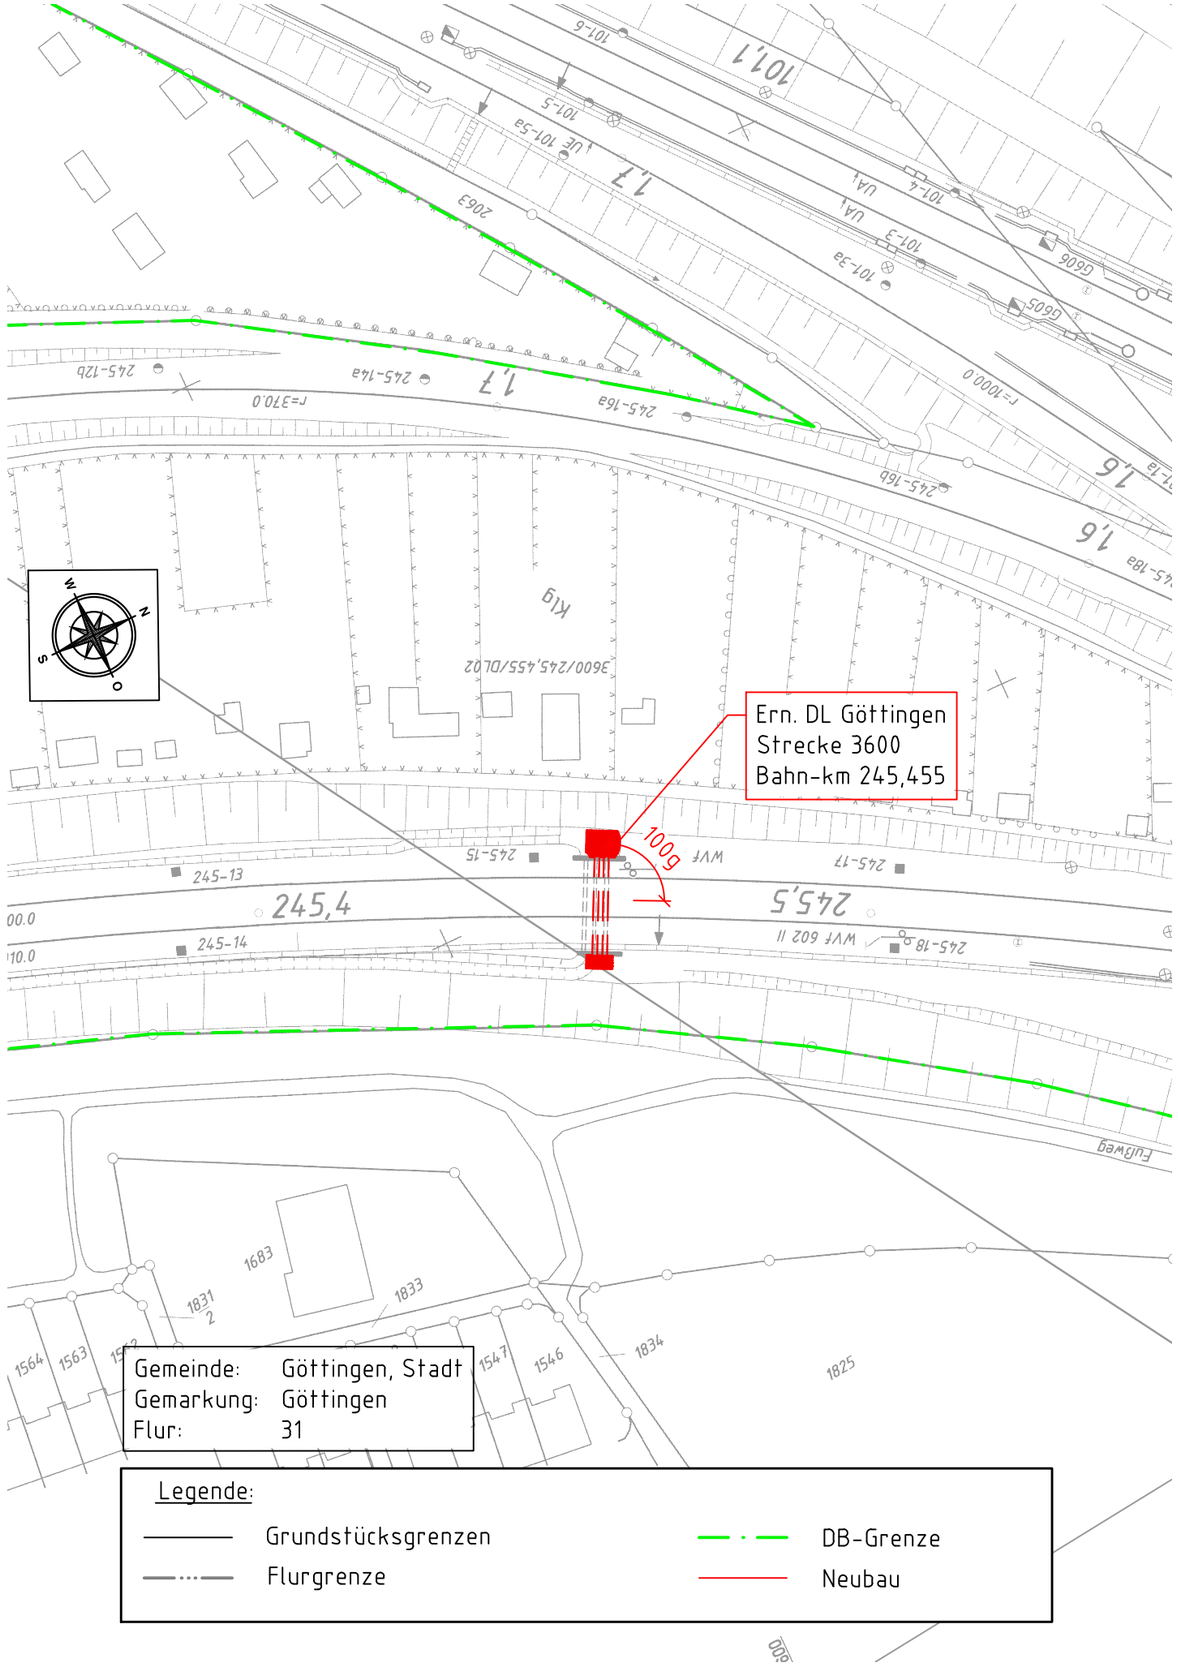



| Index: | Änderungen bzw. Ergänzungen | Name: | Datum: |
|---|---|---|---|
| | | | |

## Prüfvermerke

die Übereinstimmung der Zeichnung mit der Ausführung bestätigt:

für den Auftragnehmer:
Ort, Datum, Name in Druckbuchstaben, Unterschrift

für die DB Netz AG
Ort, Datum, Name in Druckbuchstaben, Unterschrift

interoperabilität geprüft (benannte Stelle), Name:
Ort, Datum, Name in Druckbuchstaben, Unterschrift geprüft

Qualitätssicherung .....
Ort, Datum, Name in Druckbuchstaben, Unterschrift geprüft

Eisenbahn-Bundesamt

gleichgestellt mit Prüfexemplaren geprüft / genehmigt
Ort, Datum, Name in Druckbuchstaben, Unterschrift

Freigabe zur bautechnischen Prüfung
Ort, Datum, Name in Druckbuchstaben, Unterschrift

Prüfingenieur


DB InfraGO
Freigabe der Ausführungsunterlagen
☐ mit Regelungen durch den BVB
Freigabe-Nr.: ..... .....
Ort, Datum, Name in Druckbuchstaben, Unterschrift (BVB)

Genehmigung zur Bauausführung
Ort, Datum, Name in Druckbuchstaben, Unterschrift

**GÜLTIG NUR FÜR DIE AUSSCHREIBUNG!**

| Bauherr: | Projektleitung: | Planung: | Auftragnehmer (AN): |
|---|---|---|---|
| DB InfraGO<br>DB InfraGO AG<br>Anlagen- und Instandhaltungsmanagement<br>Netz Hannover (V.IW-N-M-HAN)<br>Hagenstr. 55<br>30161 Hannover<br>Ort, Datum, Unterschrift | DB InfraGO<br>DB InfraGo AG<br>Infrastrukturprojekte Nord<br>V.II-N-H-K<br>Lindemannalle 3<br>30173 Hannover<br>Ort, Datum, Unterschrift | SCHMIDT<br>Mittelstraße 22<br>Telefon 05262 / 995377-0<br>32699 Extertal<br>info@bauing-schmidt.de<br>Ort, Datum, Unterschrift | Ort, Datum, Unterschrift |

Lageskizze (unmaßstäblich):

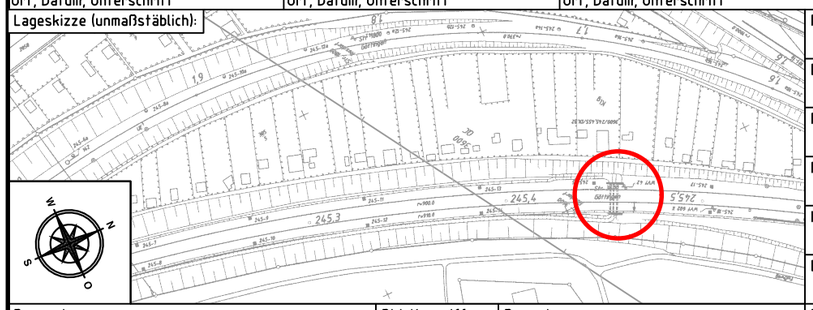

| | |
|---|---|
| Projektnummer DB: | T.016221558 |
| BIM-Datencodierung: | - |
| Planzeichen: | Idlp |
| Planart: | Ausschreibung |
| Höhen- und Koordinatensystem | DB_Ref |
| Einwirkungen (Lastmodelle): | - |
| Entwurfsgeschwindigkeit: | 160 km/h |
| Kilometer: | 245,455 |

| Bauwerksnummer: | BW-Kennziffer: | Barcodenummer: |
|---|---|---|
| 3 6 0 0 • 2 4 5 1 4 5 5 • 3 4 4 1 0 0 | 3999 | |

| Strecke: | Streckenabschnitt: |
|---|---|
| 3600 | Frankfurt - Göttingen |

| | | | |
|---|---|---|---|
| 1:1000 | Erstellt | 11.02.2026 | Belfatmi |
| 6 | Geprüft | 11.02.2026 | Niedertopp |
| | Freigegeben | 11.02.2026 | Schulz |
| | | Datum | Name |
| | | de | |

# Erneuerung DL Göttingen

Lageplan

2023-252_LV_IB_LP_001_1 | | 1