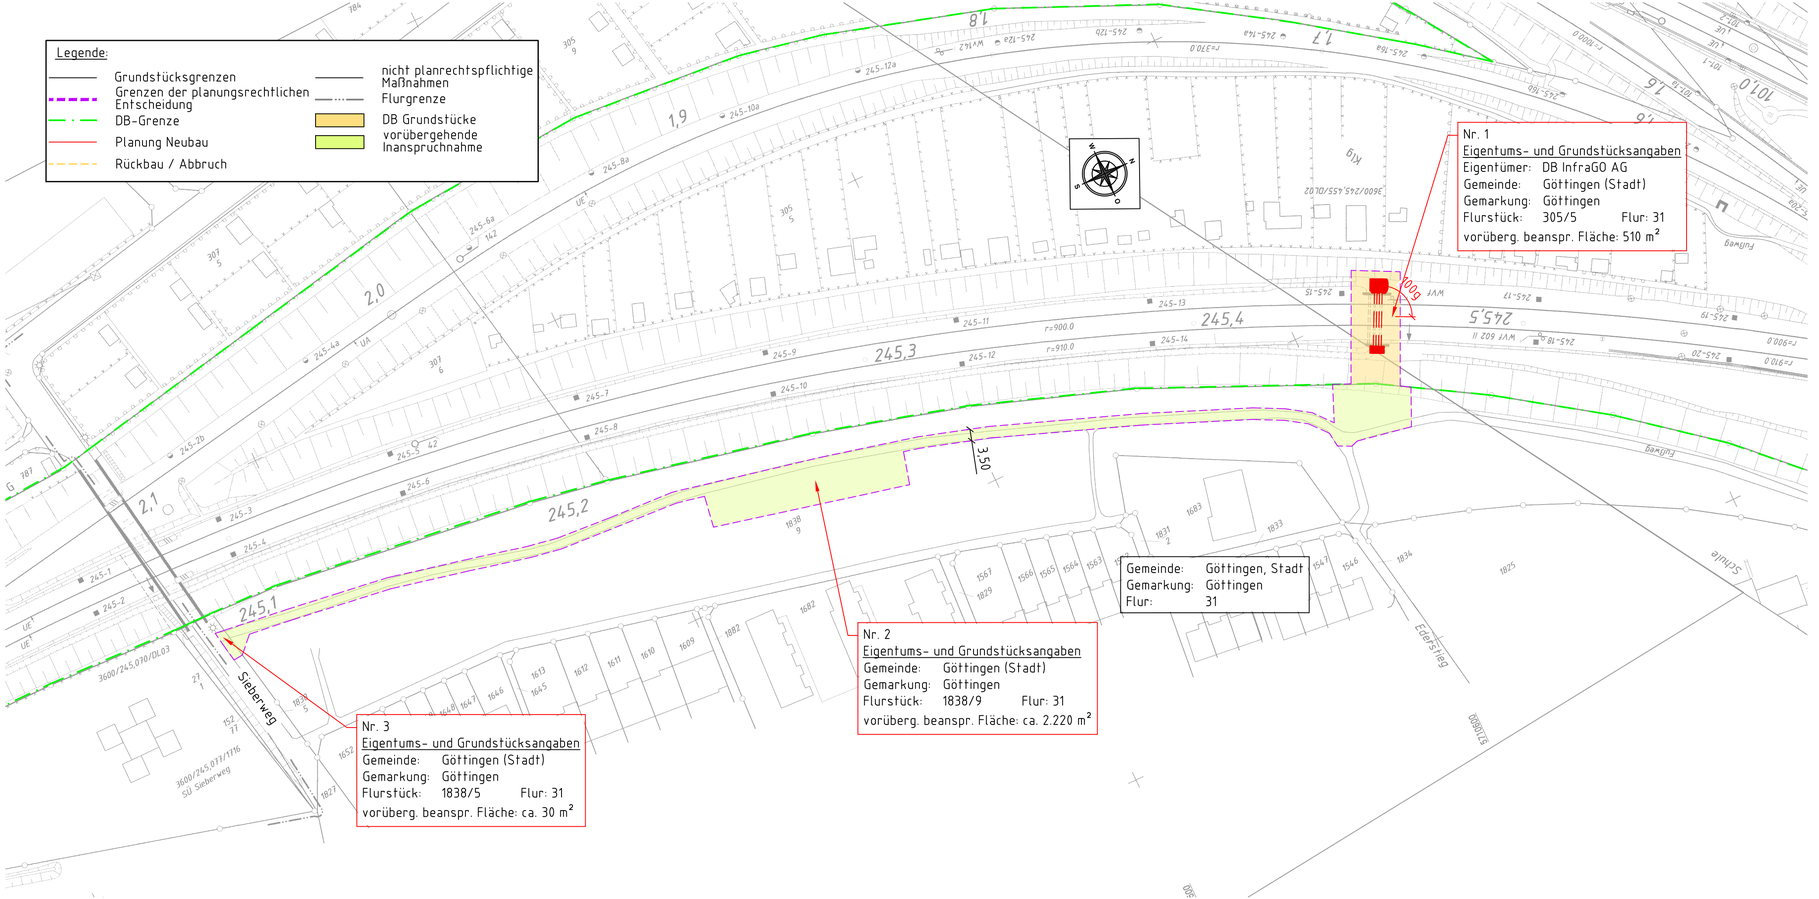


Index:	Änderungen bzw. Ergänzungen	Name:	Datum:

Prüfvermerke

die Übereinstimmung der Zeichnung mit der Ausführung bestätigt:

für den Auftragnehmer: Ort, Datum, Name in Druckbuchstaben, Unterschrift

für die DB Netz AG Ort, Datum, Name in Druckbuchstaben, Unterschrift

interoperabilität geprüft (benannte Stelle), Name:

Ort, Datum, Name in Druckbuchstaben, Unterschrift geprüft

Qualitätssicherung .....

Ort, Datum, Name in Druckbuchstaben, Unterschrift geprüft

Eisenbahn-Bundesamt

gleichgestellt mit Prüfexemplaren geprüft / genehmigt

Ort, Datum, Name in Druckbuchstaben, Unterschrift

Freigabe zur bautechnischen Prüfung

Ort, Datum, Name in Druckbuchstaben, Unterschrift

Prüfingenieur

GÜLTIG NUR FÜR DIE AUSSCHREIBUNG!

DB InfraGO
Freigabe der Ausführungsunterlagen
☐ mit Regelungen durch den BVB
Freigabe-Nr.: .....

Ort, Datum, Name in Druckbuchstaben, Unterschrift (BVB)

Genehmigung zur Bauausführung

Ort, Datum, Name in Druckbuchstaben, Unterschrift


Bauherr: DB InfraGO
DB InfraGO AG
Anlagen- und Instandhaltungsmanagement
Netz Hannover (V.IM-N-H-HAN)
Hagenstr. 55
30161 Hannover
Ort, Datum, Unterschrift

Projektleitung: DB InfraGO
DB InfraGo AG
Infrastrukturprojekte Nord
V.Ii-N-Hi-K
Lindemannalle 3
30173 Hannover
Ort, Datum, Unterschrift

Planung: SCHMIDT
Mittelstraße 22
Telefon 05262 / 995377-0
32699 Extertal
info@bauing-schmidt.de
Ort, Datum, Unterschrift

Auftragnehmer (AN):
Ort, Datum, Unterschrift

Lageskizze (unmaßstäblich):

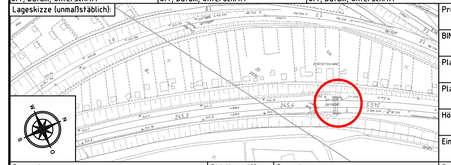

Projektnummer DB: T.016221558
BIM-Datencodierung: -
Planzeichen: ldlp
Planart: Ausschreibung
Höhen- und Koordinatensystem: DB_Ref
Einwirkungen (Lastmodelle): -
Entwurfsgeschwindigkeit: 160 km/h
Kilometer: 245,455

Bauwerksnummer: 3|6|0|0|+|2|4|5|+|4|5|5|+|3|4|4|3|0|0
BW-Kennziffer: 3999
Barcodenummer:
Strecke: 3600
Streckenabschnitt: Frankfurt - Göttingen

1:1000			
6	Erstellt	11.02.2026	Belfatmi
	Geprüft	11.02.2026	Niedertopp
	Freigegeben	11.02.2026	Schulz
	Datum	Name	
	de		

Erneuerung DL Göttingen

Grunderwerbsplan

2023-252_LV_IB_GEP_001_1 | 1