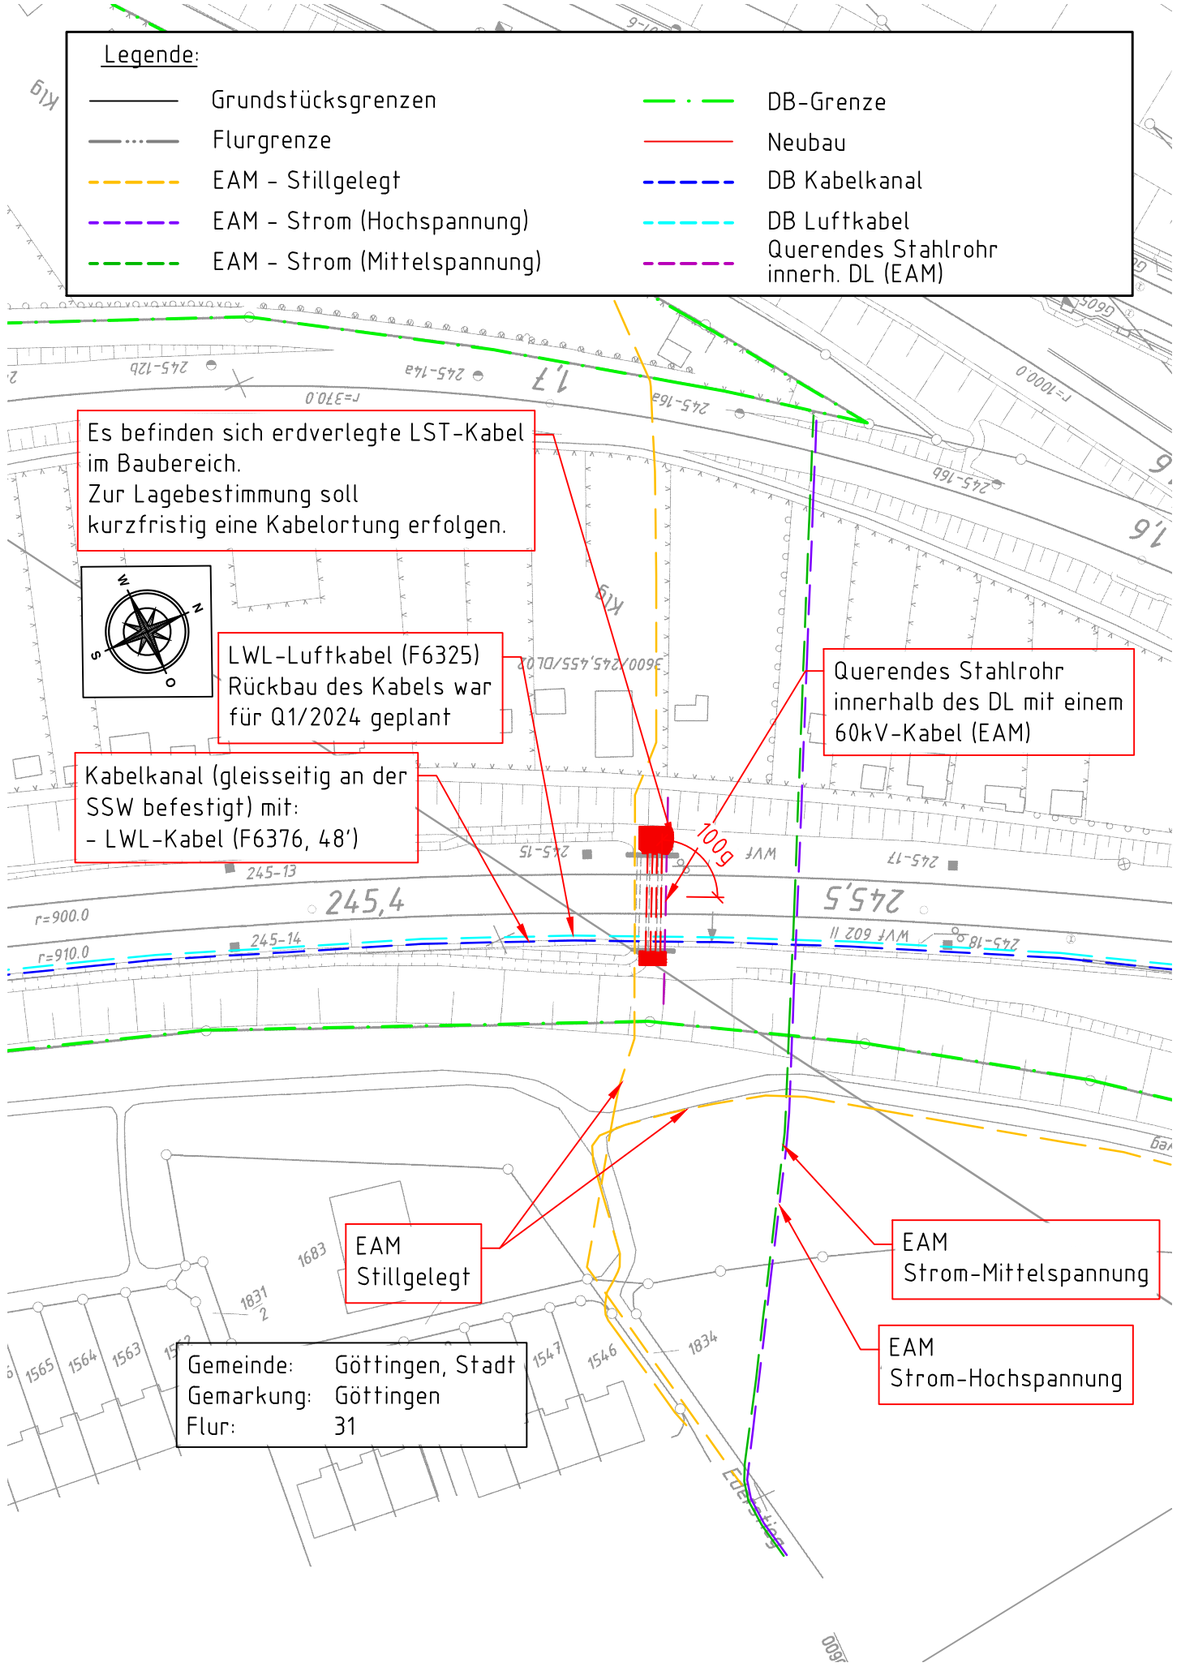


Index:	Änderungen bzw. Ergänzungen	Name:	Datum:

Prüfvermerke

die Übereinstimmung der Zeichnung mit der Ausführung bestätigt:

für den Auftragnehmer: Ort, Datum, Name in Druckbuchstaben, Unterschrift

für die DB Netz AG Ort, Datum, Name in Druckbuchstaben, Unterschrift

interoperabilität geprüft (benannte Stelle), Name:

Ort, Datum, Name in Druckbuchstaben, Unterschrift geprüft

Qualitätssicherung .....

Ort, Datum, Name in Druckbuchstaben, Unterschrift geprüft

Eisenbahn-Bundesamt

gleichgestellt mit Prüfexemplaren geprüft / genehmigt

Ort, Datum, Name in Druckbuchstaben, Unterschrift

Freigabe zur bautechnischen Prüfung

Ort, Datum, Name in Druckbuchstaben, Unterschrift

Prüfingenieur

DB InfraGO
Freigabe der Ausführungsunterlagen
☐ mit Regelungen durch den BVB
Freigabe-Nr.: ....

Ort, Datum, Name in Druckbuchstaben, Unterschrift (BVB)


Genehmigung zur Bauausführung

Ort, Datum, Name in Druckbuchstaben, Unterschrift

GÜLTIG NUR FÜR DIE AUSSCHREIBUNG!

Bauherr:	Projektleitung:	Planung:	Auftragnehmer (AN):
DB InfraGO DB InfraGO AG Anlagen- und Instandhaltungsmanagement Netz Hannover (V.IW-N-M-HAN) Hagenstr. 55 30161 Hannover Ort, Datum, Unterschrift	DB InfraGO DB InfraGo AG Infrastrukturprojekte Nord V.II-N-H-K Lindemannalle 3 30173 Hannover Ort, Datum, Unterschrift	SCHMIDT Mittelstraße 22 Telefon 05262 / 995377-0 32699 Extertal info@bauing-schmidt.de Ort, Datum, Unterschrift	Ort, Datum, Unterschrift

Lageskizze (unmaßstäblich):

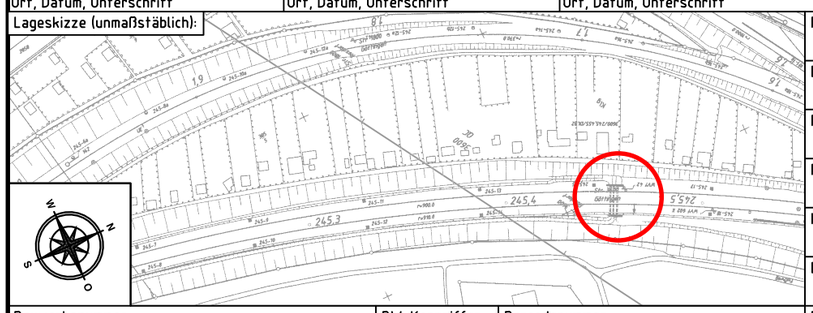

Projektnummer DB:	T.016221558
BIM-Datencodierung:	-
Planzeichen:	Idlp
Planart:	Ausschreibung
Höhen- und Koordinatensystem	DB_Ref
Einwirkungen (Lastmodelle):	-
Entwurfsgeschwindigkeit:	160 km/h
Kilometer:	245,455

Bauwerksnummer: 3 | 6 | 0 | 0 | • | 2 | 4 | 5 | 1 | 4 | 5 | 5 | • | 3 | 4 | 4 | 1 | 0 | 0	BW-Kennziffer: 3999	Barcodenummer:	
Strecke: 3600	Streckenabschnitt: Frankfurt - Göttingen		

1:1000	Erstellt	11.02.2026	Belfatmi
6	Geprüft	11.02.2026	Niedertopp
	Freigegeben	11.02.2026	Schulz
		Datum	Name
	de		

Erneuerung DL Göttingen

Kabelbestandsplan

2023-252_LV_IB_KBP_001_1 | | 1