
Legende:

- Grundstücksgrenzen
- Flurgrenze
- EAM - Stillgelegt
- EAM - Strom (Hochspannung)
- EAM - Strom (Mittelspannung)
- DB-Grenze
- Neubau
- DB Kabelkanal
- DB Luftkabel
- Querendes Stahlrohr innerh. DL Eigentümer unbekannt

Draufsicht
M. 1:50

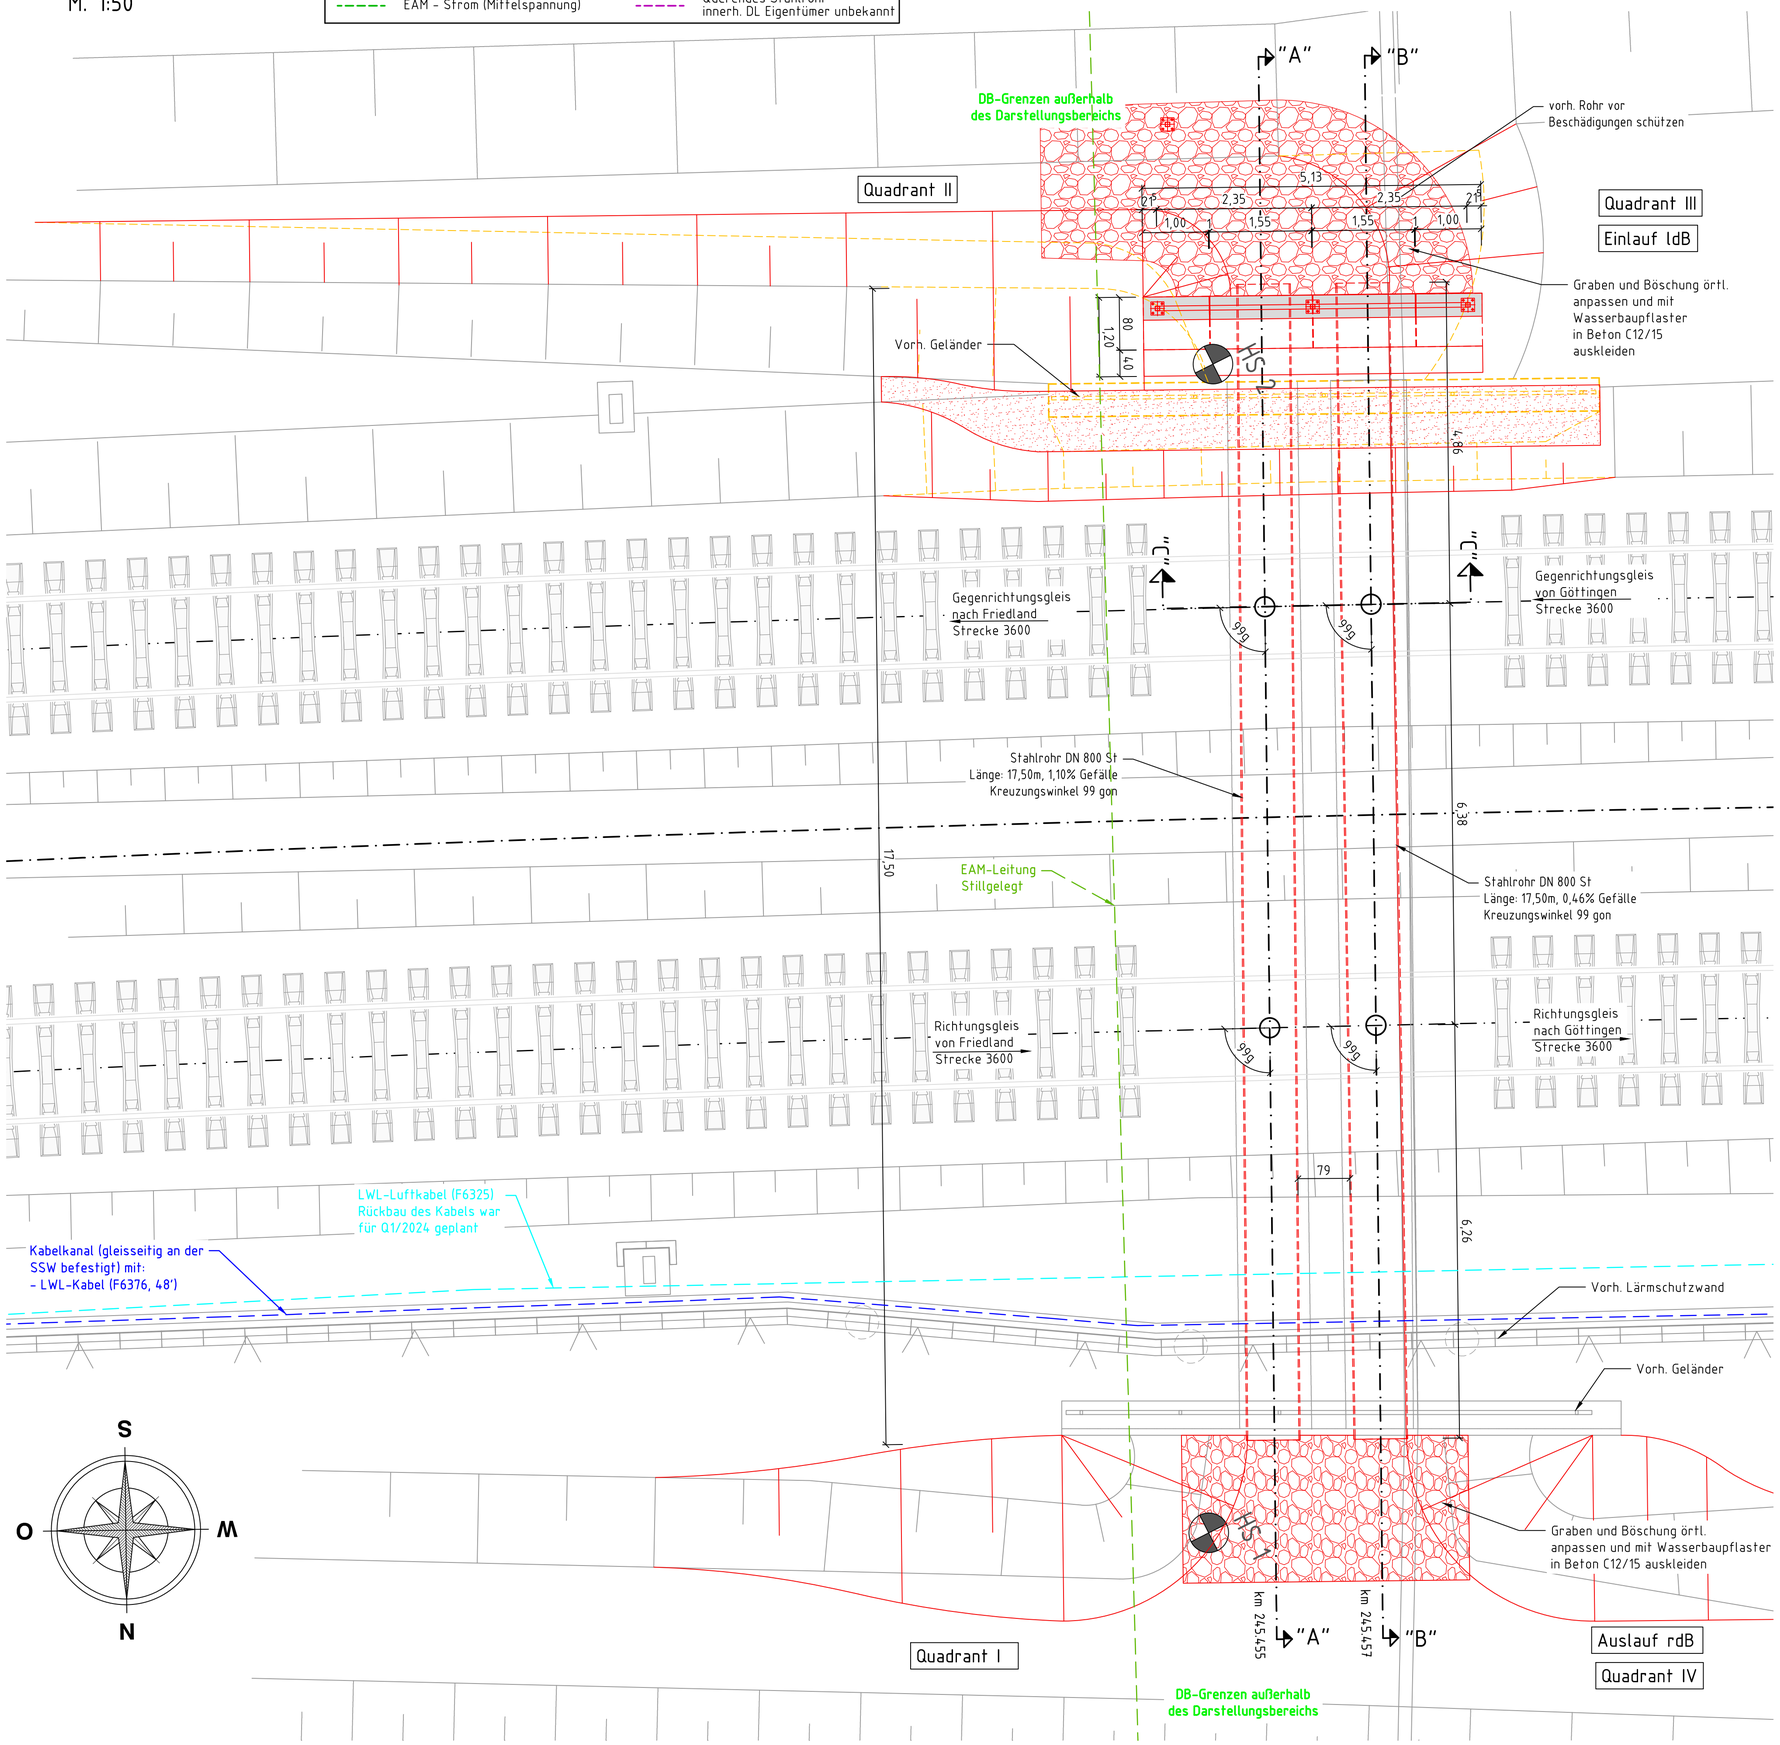

Grundlage des Plan ist die Örtliche Vermessung durch:
Ingenieurbüro für Bauwesen Schmidt GmbH
NL Lennestadt
November-2023
im DB_Ref. Lagesystem und Höhensystem

Die Dimensionierung des neuen Durchlasses basiert auf der hydraulischen Berechnung von:
Ingenieurbüro für Bauwesen Schmidt GmbH, NL Exertal
September-2023

Grundlage der Planung ist das Baugrund- und Gründungsgutachten von:
GTU Ingenieurgesellschaft mbH
Dezember-2024

Baustoffangaben

Bauteil:	Beton	Expositionsklasse	Baustahl	Betonstahl	Spannstahl
Stahlrohr	----	----	S235 J2+N	----	----
Füllbeton / Kolkschutz	C12/15	X0, WF	----	----	----

Bauwerksdaten

Bauart:		~~Stahlbeton~~ ~~Spannbeton~~ Stahl ~~Verbund x)~~
Belastungsmodell		LM 71
Durchmesser	(mm)	Da = 813 mm
Gefälle	(%)	1,10 / 0,46
kleinste Hü	(cm)	1,58 / 1,52
Kreuzungswinkel	(gon)	99
Gesamtlänge	(m)	17,50

Planung bezogen auf IST-Gleislage

Legende

- DB-Grenze
- Abbruch
- Neubau
- Bestand
- Auffüllung
- Mauerwerk
- Zementsuspension
- Füllbeton/Kolkschutz
- Fertigteil
- Gleisschotter
- Erdreich
- Mauerwerk, z.t. vorhanden

Index:	Änderungen bzw. Ergänzungen	Name:	Datum:
02	Ergänzung Kabelbestand	Niedertopp	16.07.2026
01	Einarbeitung Anmerkungen aus Sichtprüfung	Niedertopp	07.04.2026

Prüfvermerke

die Übereinstimmung der Zeichnung mit der Ausführung bestätigt:
für den Auftragnehmer: Ort, Datum, Name in Druckbuchstaben, Unterschrift
für die DB InfraGO AG Ort, Datum, Name in Druckbuchstaben, Unterschrift

Freigabe zur bautechnischen Prüfung
Ort, Datum, Name in Druckbuchstaben, Unterschrift
Prüfingenieur

interoperabilität geprüft (benannte Stelle), Name:
Ort, Datum, Name in Druckbuchstaben, Unterschrift geprüft

Qualitätssicherung .....
Ort, Datum, Name in Druckbuchstaben, Unterschrift geprüft

Eisenbahn-Bundesamt

DB InfraGO
Freigabe der Ausführungsunterlagen
☐ mit Regelungen durch den BVB
Freigabe-Nr.: .....
Ort, Datum, Name in Druckbuchstaben, Unterschrift (BVB)

gleichgestellt mit Prüfexemplaren — geprüft / genehmigt
Ort, Datum, Name in Druckbuchstaben, Unterschrift

Genehmigung zur Bauausführung
Ort, Datum, Name in Druckbuchstaben, Unterschrift

GÜLTIG NUR FÜR DIE AUSSCHREIBUNG!

Bauherr:	Projektleitung:	Planung:	Auftragnehmer (AN):
DB InfraGO DB InfraGO AG Anlagen- und Instandhaltungsmanagement Netz Hannover (V.IW-N-M-HAN) Hagenstr. 55 30161 Hannover	DB InfraGO DB InfraGo AG Infrastrukturprojekte Nord V.II-N-H-K Lindemannalle 3 30173 Hannover	SCHMIDT Mittelstraße 22 Telefon 05262 / 995377-0 32699 Extertal info@bauing-schmidt.de	
Ort, Datum, Unterschrift	Ort, Datum, Unterschrift	Ort, Datum, Unterschrift	Ort, Datum, Unterschrift

Lageskizze (unmaßstäblich)

Projektnummer DB: G.016221558			
BIM-Datencodierung: -			
Planzeichen: ldlp			
Planart: Entwurfsplanung			
Höhen- und Koordinatensystem: DB_Ref			
Einwirkungen (Lastmodelle): LM71			
Bauwerksnummer: 3|6|0|0|+|2|4|5|,|4|5|5|+|3|4|1|0|0|0	BW-Kennziffer: 3999	Barcodenummer:	Entwurfsgeschwindigkeit: 160km/h
Strecke: 3600	Streckenabschnitt: Friedland - Göttingen		Kilometer: 245,455 / 245,457

1:50	Erstellt	26.06.2026	Belfatmi
3	Geprüft	26.06.2026	Korel
	Freigegeben	26.06.2026	Schulz
	Datum	Name	
	de		

Erneuerung DL Göttingen
Bauwerksplan
Draufsicht

2023-252_EP_IB_BW_001_1 | 02 | 1+