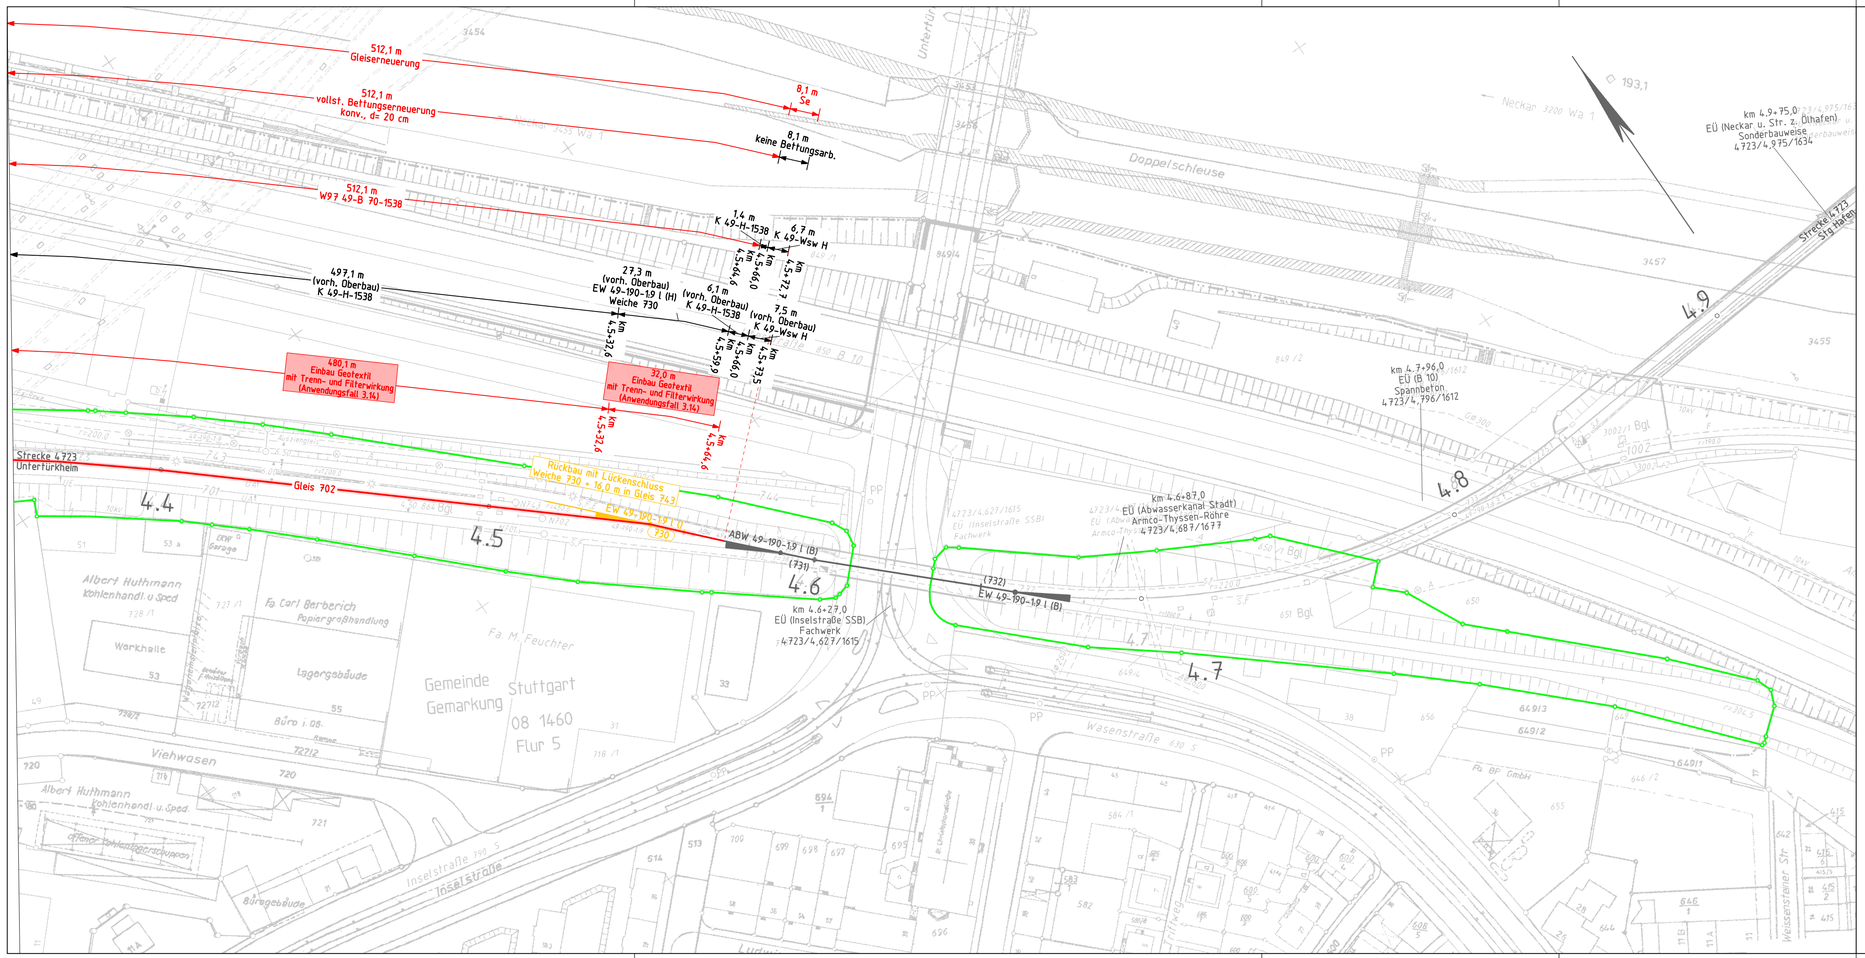

Index:	Änderungen bzw. Ergänzungen	Name:	Datum:

Prüfvermerke

Anlage zum Leistungsverzeichnis

Lageskizze

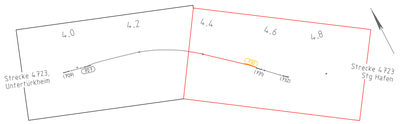

Auftragnehmer:

Planverfasser:
spettmannkahr INGENIEURBÜRO
SPETTMANN + KAHR GmbH & Co. KG
Schwarzer Weg 3, 33184 Altenbeken, Telefon: 05250/9848-0

Altenbeken, den 10.08.2026 *i.A. Tim Dojan*

Anlagen-Nr.:
Auftrag-Nr.: 24-2-048

	Datum	Name
gez.	17.08.2026	Koper
bearb.	17.08.2026	Dojan
gepr.	17.08.2026	Naruhn

Bauherr:
DB InfraGO
DB InfraGO AG
Projekt Netz Stuttgart / Ulm
Projektmanagement Oberbau,
V.IW-SW-P 323
Presselstraße 17
70191 Stuttgart

Planung:
DB InfraGO
DB InfraGO AG
Projekt Netz Stuttgart / Ulm
Projektmanagement Oberbau,
V.IW-SW-P 323
Presselstraße 17
70191 Stuttgart

Plan-Nr.: LL002-1000_V2.PLT
Planart: Lageplan
Planzeichen:
Blattgr.: 78,0 x 29,7

Maßstab: 1 : 1000

Lageplan 2 von 2

Bf Stuttgart-Ost, Ls W730, Gleiserneuerung Gleis 702

Einwirkungen (Lastmodelle):

Höhen- und Koordinatensystem
DHHN 92 und DB-Ref

Projekt: 27_Stuttgart-Ost

Strecke: 4723: Untertürkheim - Stg Hafen

Bauwerksnummer			Brückennr.	
Strecke	Kilometer	Kennzahl		Barcode