
Lageplan

1:500

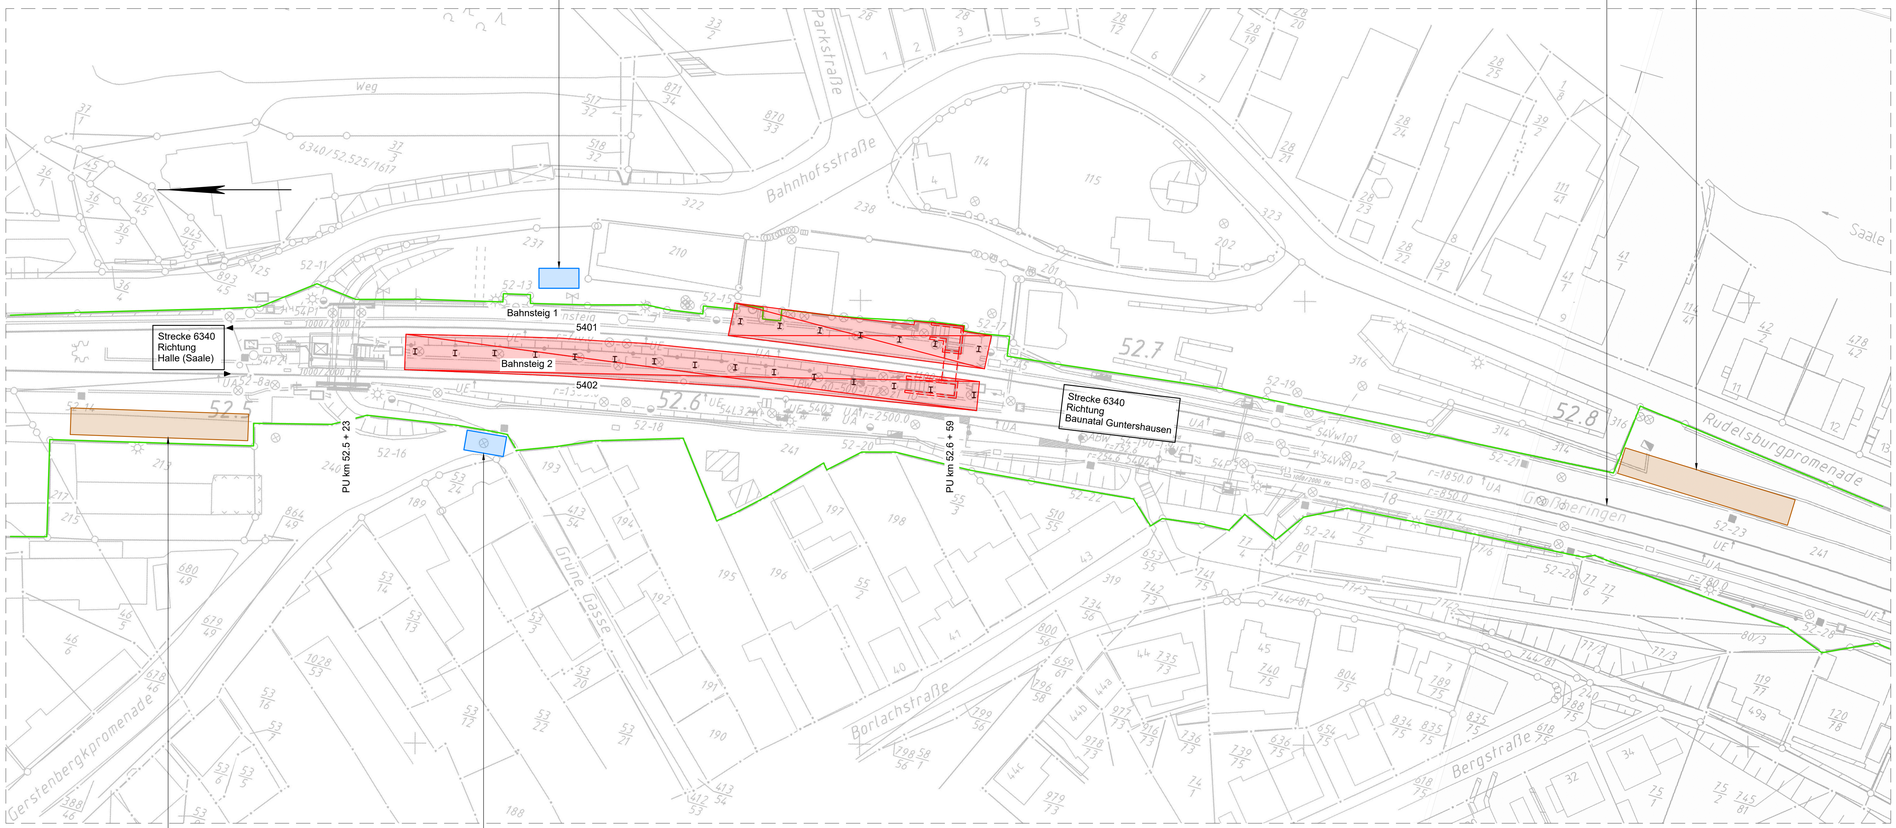

LEGENDE:

- Bestand
- Vermessung
- Grenze DB Netz AG
- geplannte Baumaßnahme
- Baustelleneinrichtung (BE)
- Kranaufstellfläche

Gilt nur für die Ausschreibung !

Die hier angegebenen Detailmaße dienen dem Bieter als Orientierung für die vorhandenen Abmessungen bei der Angebotsbearbeitung. Sie besitzen keinen verbindlichen Charakter und sind im Zuge der Ausführungsplanung/Fertigung zu präzisieren.

Index	Art der Änderung	Datum	Name	Unterschrift
d				
c				
b				
a				

Bauherr **DB InfraGO AG** **Hans-Dietrich-Genscher-Platz 1** **06112 Halle (Saale)**	Bauherrenvertretung / Projektleitung **DB InfraGO AG** **RB Südost, GB Pbf** **Lützowufer 2** **04105 Leipzig**
Bautechnischer Prüfer gemäß VV BAU bzw. Planprüfer gemäß VV BAU STE	Eisenbahn-Bundesamt (EBA)

Projekt

Bahnhof Bad Kösen

Sanierung Bahnsteigdächer und PU km 52,6 Verbindungsbauwerke

Strecke 6340 Halle - Baunatal Guntershausen

Projekt-Nr. G.011210547

Anlage 3.3.6

Planteile und Schnittlinien im Grundriss



Planungsphase	Ausschreibung	Strecke	Halle(S.) - Baunatal Guntershausen	Maßstab	1:500
Planinhalt	Lageplan	Strecken-Nr.	6340	Bearbeitung CAD Name(Druckschrift)	Datum
Planart	Baustelleneinrichtung	Stations-km	52.5+00	gez. Geier	10.10.22
Plannummer	A301_301160_K11_000_PLP_S--_--_0002_--_B	Bahnhofs-Nr.	294	gepr. Ratai	10.10.22

Planersteller	PTB Magdeburg GmbH Genthiner Straße 26/27 39114 Magdeburg	Bauvorlageberechtigter (BVB) gemäß VV BAU / VV BAU-STE	Freigabe der Ausführungsunterlagen gemäß Freigabeschreiben vom _____ Freigabe Nr: _____
	A. Dudda / 21.04.2023		
	Name (Druckschrift) / Datum / Unterschrift		Name (Druckschrift) / Datum / Unterschrift
Projektverantwortlicher als Vertreter der Eisenbahnen des Bundes (EdB)	DB InfraGO	Planersteller	Plan gleichgestellt mit Freigabe-Nr: _____ des Bauvorlageberechtigten vom _____
	Name (Druckschrift) / Datum / Unterschrift		Name (Druckschrift) / Datum / Unterschrift
Auftragnehmer		Die Übereinstimmung mit der Bauausführung wird bestätigt Bauüberwacher Bahn (BÜB) gemäß VV BAU/VV BAU-STE	
	Name (Druckschrift) / Datum / Unterschrift		Name (Druckschrift) / Datum / Unterschrift

S:\pg\Projekte\2023\DB\db0121 DB-Baumaßnahmen Bad Kösen\6 Vorgänge (BIM-1)\Planen\A301_301160_K11_000_PLP_S---_--_0002_--_B Baustelleneinrichtungsplan.dwg | Baustelleneinrichtungsplan