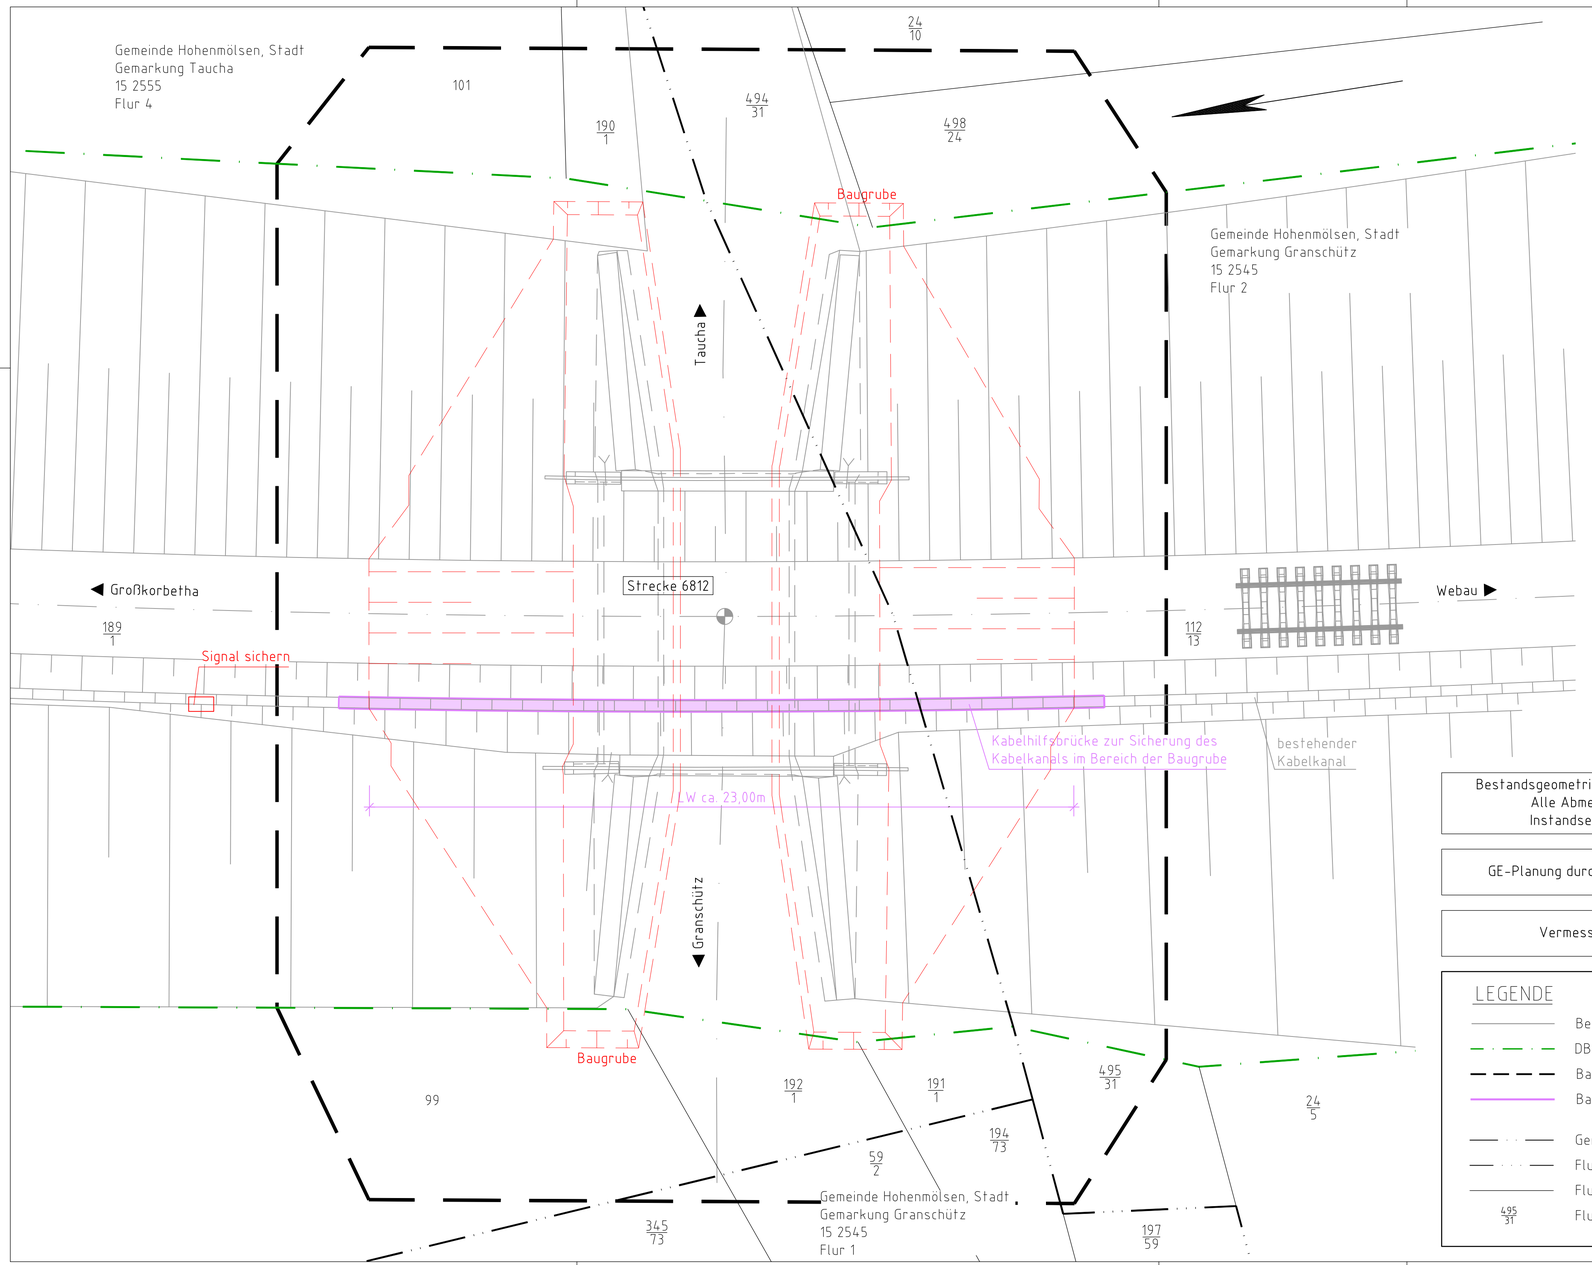



0m 5m 10m 15m M=1:100

Bestandsgeometrie aus Vermessung und Bestandsplan übertragen.
Alle Abmessungen sind vor Ort zu überprüfen und Instandsetzungsmaßnahmen ggf. örtlich anpassen!

GE-Planung durch Ingenieurdienste Fenchel, Meiningen, 09/2026

Vermessung durch DB InfraGo, Leipzig, 06/2026

LEGENDE

- Bestand
- DB-Grenze
- Baufeldgrenze
- Baubehelf
- Gemarkungsgrenze - Kataster
- Flurgrenze - Kataster
- Flurstücksgrenze - Kataster
- 495/31 Flurstücksnummer - Kataster

-GÜLTIG NUR IN VERBINDUNG MIT DER AUSSCHREIBUNG-

| Index: | Änderungen bzw. Ergänzungen | Name: | Datum: |
|---|---|---|---|

die Übereinstimmung der Zeichnung mit der Ausführung bestätigt:
für den Auftragnehmer: Ort, Datum, Name in Druckbuchstaben, Unterschrift
für die DB ... Ort, Datum, Name in Druckbuchstaben, Unterschrift

Freigabe zur ..... Prüfung
Ort, Datum, Name in Druckbuchstaben, Unterschrift
Prüfingenieur

Interoperabilität geprüft (benannte Stelle), Name
Ort, Datum, Name in Druckbuchstaben, Unterschrift geprüft

Qualitätssicherung .....
Ort, Datum, Name in Druckbuchstaben, Unterschrift geprüft
Eisenbahn-Bundesamt

Bauvorlageberechtigter (BVB)
Ort, Datum, Name in Druckbuchstaben, Unterschrift (BVB)

Genehmigung zur Bauausführung
Ort, Datum, Name in Druckbuchstaben, Unterschrift

Bauherr:
DB InfraGO
Region Südost
Projekte Netz Erfurt/ Halle
VIW-SO-P 323
Bahnhofstraße 23
99084 Erfurt
Ort, Datum, Unterschrift

Projektleitung:
DB InfraGO
Projektrealisierung
Oberbauprogramm Südost,
Projekte Netz Erfurt/ Halle
VIW-SO-P 323
Bahnhofstraße 23
99084 Erfurt
Ort, Datum, Unterschrift

Planung:
Reiser + Schlicht
Beratende Ingenieure GmbH
Schlachthofstraße 4a
99423 Weimar
Ort, Datum, Unterschrift

Aufragnehmer (AN):
Ort, Datum, Unterschrift

Lageskizze (unmaßstäblich):

Projektnummer DB: T.016089073
BIM-Datencodierung: -
Planzeichen: IS_EP_BE_
Planart: Vergabeunterlage
Höhen- und Koordinatensystem: DHHN92 / DB-REF
Einwirkungen (Lastmodell): LM71, SW/0
Entwurfsgeschwindigkeit: 60 km/h
Kilometer: 12.140

Bauwerksnummer: 6|8|1|2|*|0|1|2|•|1|4|0|*|3|4|4|1|0|0
BW-Kennziffer:
Barcodenummer:
Strecke: 6812
Streckenabschnitt: Großkorbetha - Deuben bei Zeitz

| | | | |
|---|---|---|---|
| 1:100 | Erstellt | 10/2026 | Gli |
| LPH 6 | Geprüft | 10/2026 | Höp |
| | Freigegeben | 10/2026 | Rsr |
| | | Datum | Name |

# GE Großkorbetha - Webau km 10,920 bis km 14,150
## Erneuerung EÜ km 12,140
Baufeldplan

Anlage 3.3.32

\\FS01\Projekte\2517\3_EP\2_Arbeit...\1_Plaene\1_Aktuell\IS_EP_BE.dwg