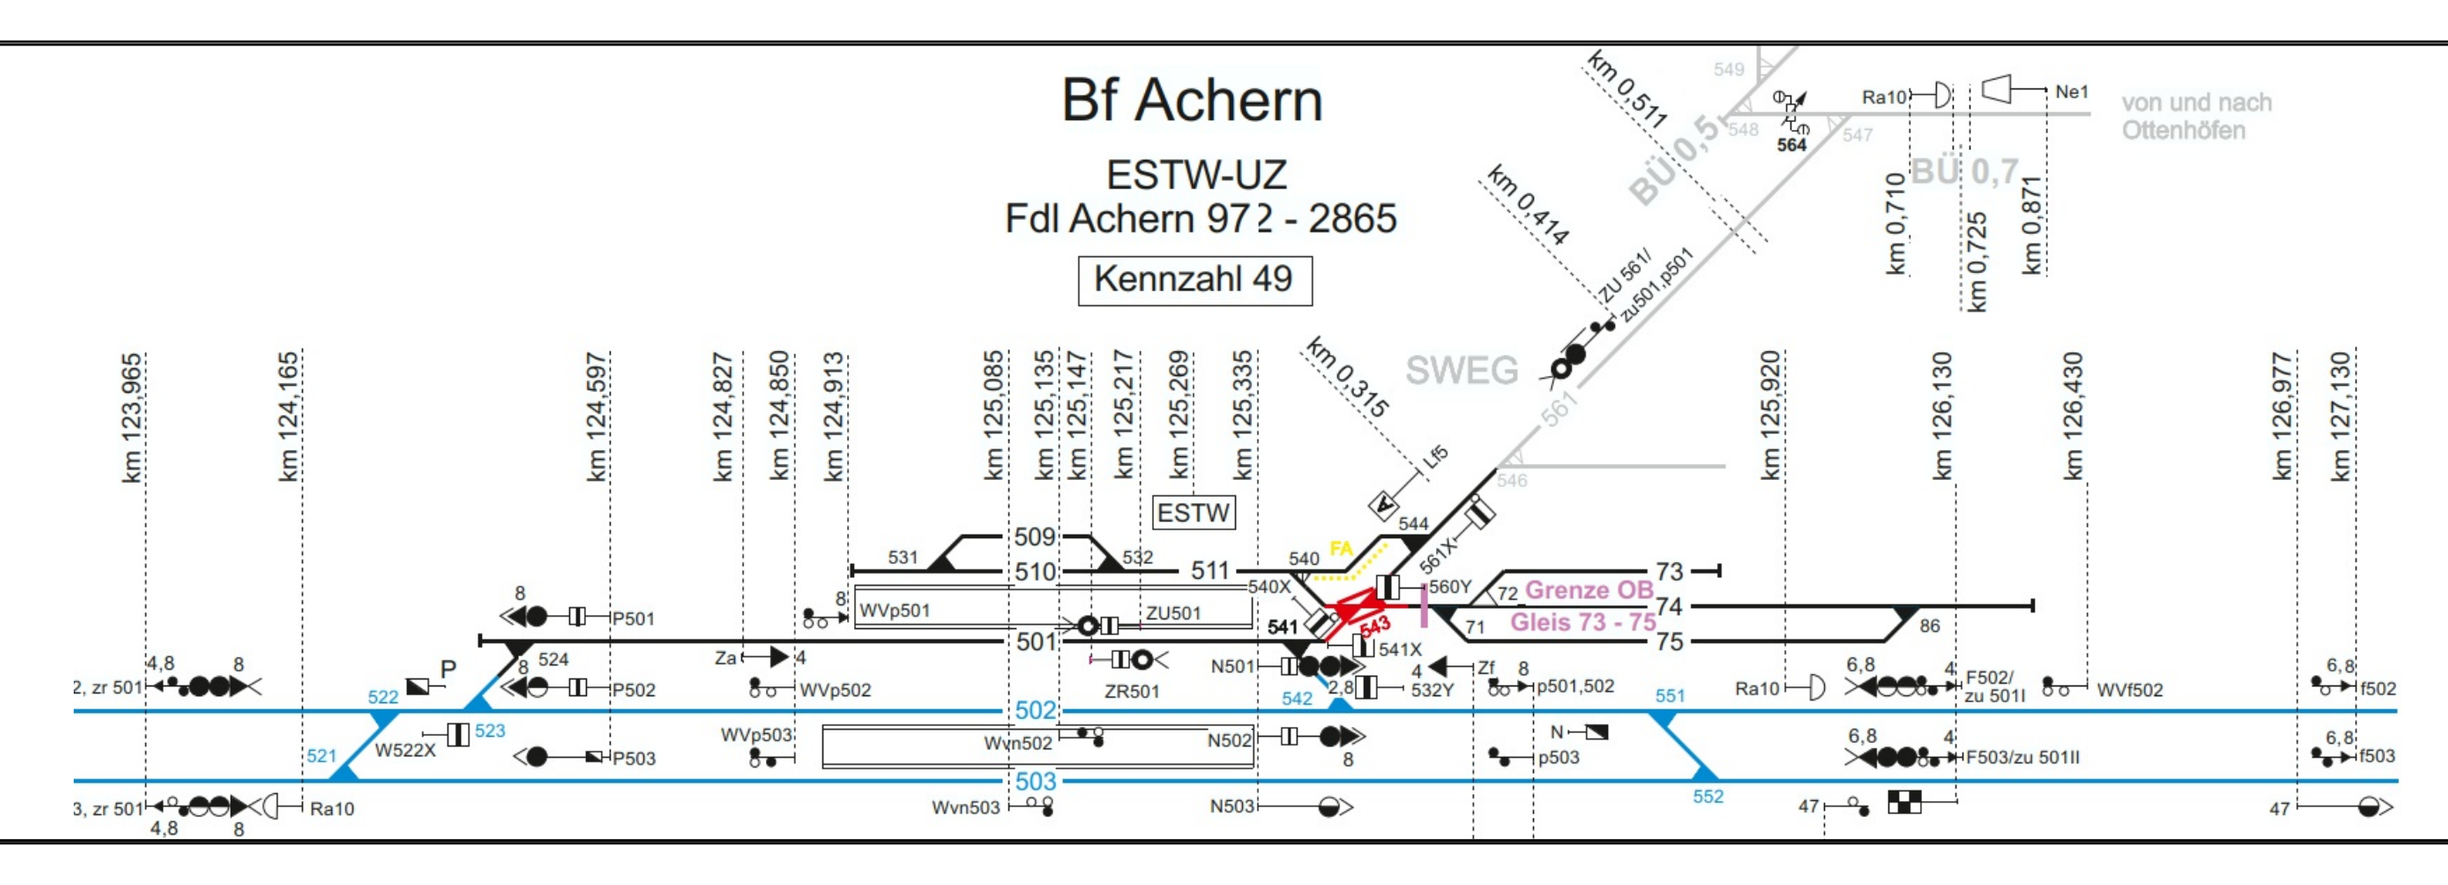

Stand: 30.09.2026

Bearbeiter: DB E&C

Baustellennr.:	27_Achern
Strecke:	4000
Baustelle:	Achern W.543 (IAV-Weiche) --> G.016268623
Beschreibung:	Weichenerneuerung der Weiche 543 im Bf Achern





Name	Anzahl

Legende:

LST-Arbeiten

Vorarbeiten | Aufbau FA

Baustellennr.:	27_Achern
Strecke:	4000
Baustelle:	**Achern W.543 (IAV-Weiche) --> G.016268623**

BS:

Bauüberwachung:

Bauleitung:

Auftrags-Kurznr.:

Oberbauanordung Alt:

bzw. Weichenart/-form Neu:

Arbeitsverfahren:

Betriebsart:

Ausführung vom 24.05.2027 bis zum 03.06.2027

durch

Rahmenplan erstellt:

Aufgestellt von:

Bearbeitungsvermerk des Unternehmers

Bearbeitet	
Gezeichnet	
Geprüft	
Maßstab	

Zugestimmt: