

Oberbauprogramm 2027 - 27_Achern

Sperrskizze


DB Engineering & Consulting GmbH

L. Hörcher

Büro Karlsruhe

Bf Achern

Gesamtübersicht Achern

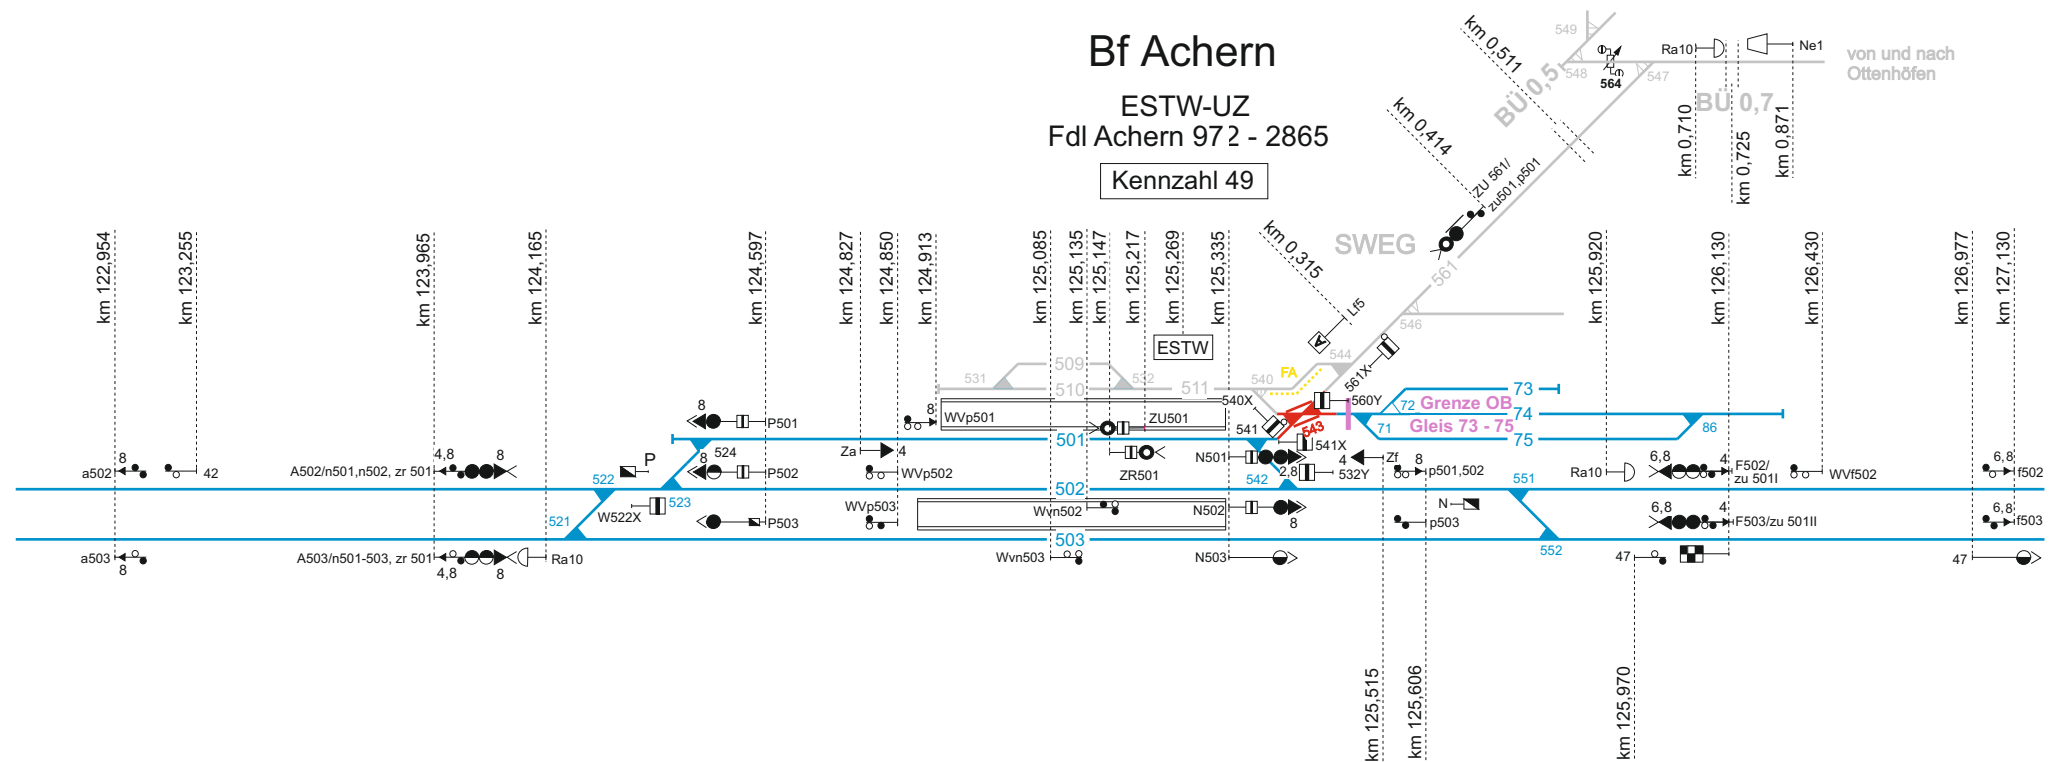

- Umbau
- gesperrt
- - schichtw. gesperrt
- in Betrieb
- - in Betrieb, OL aus

Maßnahmen:


Bf Achern

Bauphase 1:

Maßnahme:
WE Kr543

Zeitraum:

Fr. 28.05.2027, 21:00h - Mo. 31.05.2027, 04:30h, durchgehend

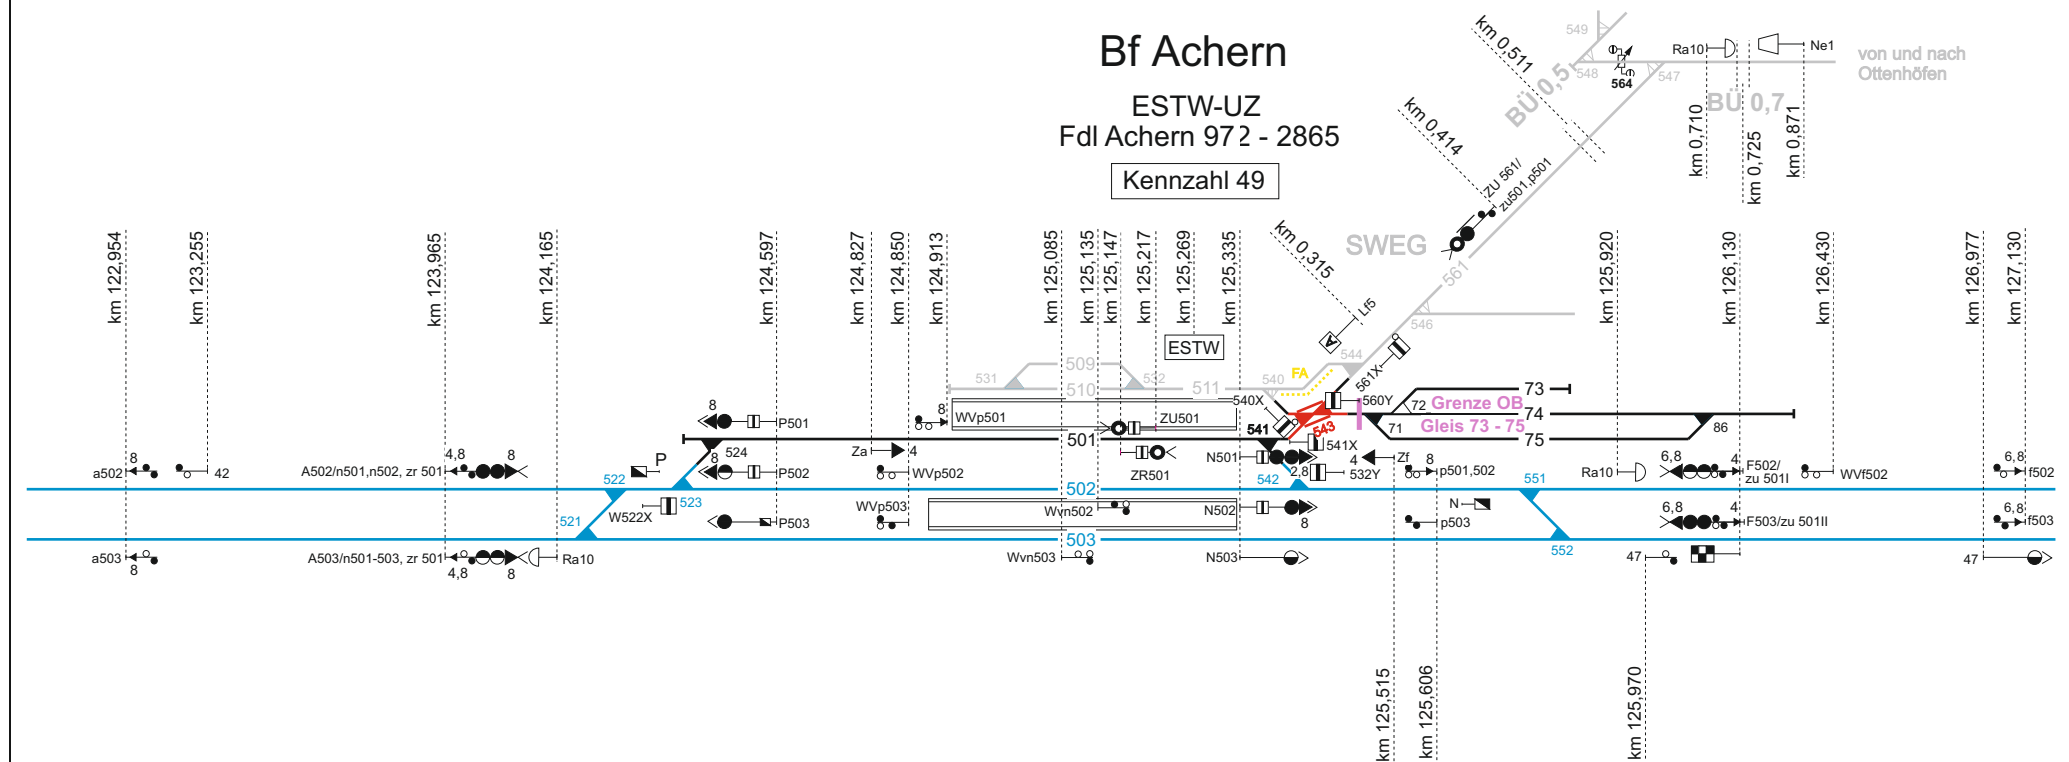

- Umbau
- gesperrt
- - - schichtw. gesperrt
- in Betrieb
- - - in Betrieb, OL aus

Tarifpunkte:
Offenburg Gbf

BE-Fläche:
Bf Achern Fläche neben Gleis 73

Maßnahmen:
Weichenerneuerung Kreuzung 543
(DKW 54-190-1:9+1:7,5/6,6-H)
vollständige Bettungserneuerung [konventionell]

Bemerkungen:
Schaltgruppe 17 aus
Aufbau einer FA im Gleis der WV W540 & W544
Schotter muss vor Weichenausbau in Bahnwagen
auf dem Gleis 75 vorgelagert werden.