
Regelquerschnitt Kerstenstr.

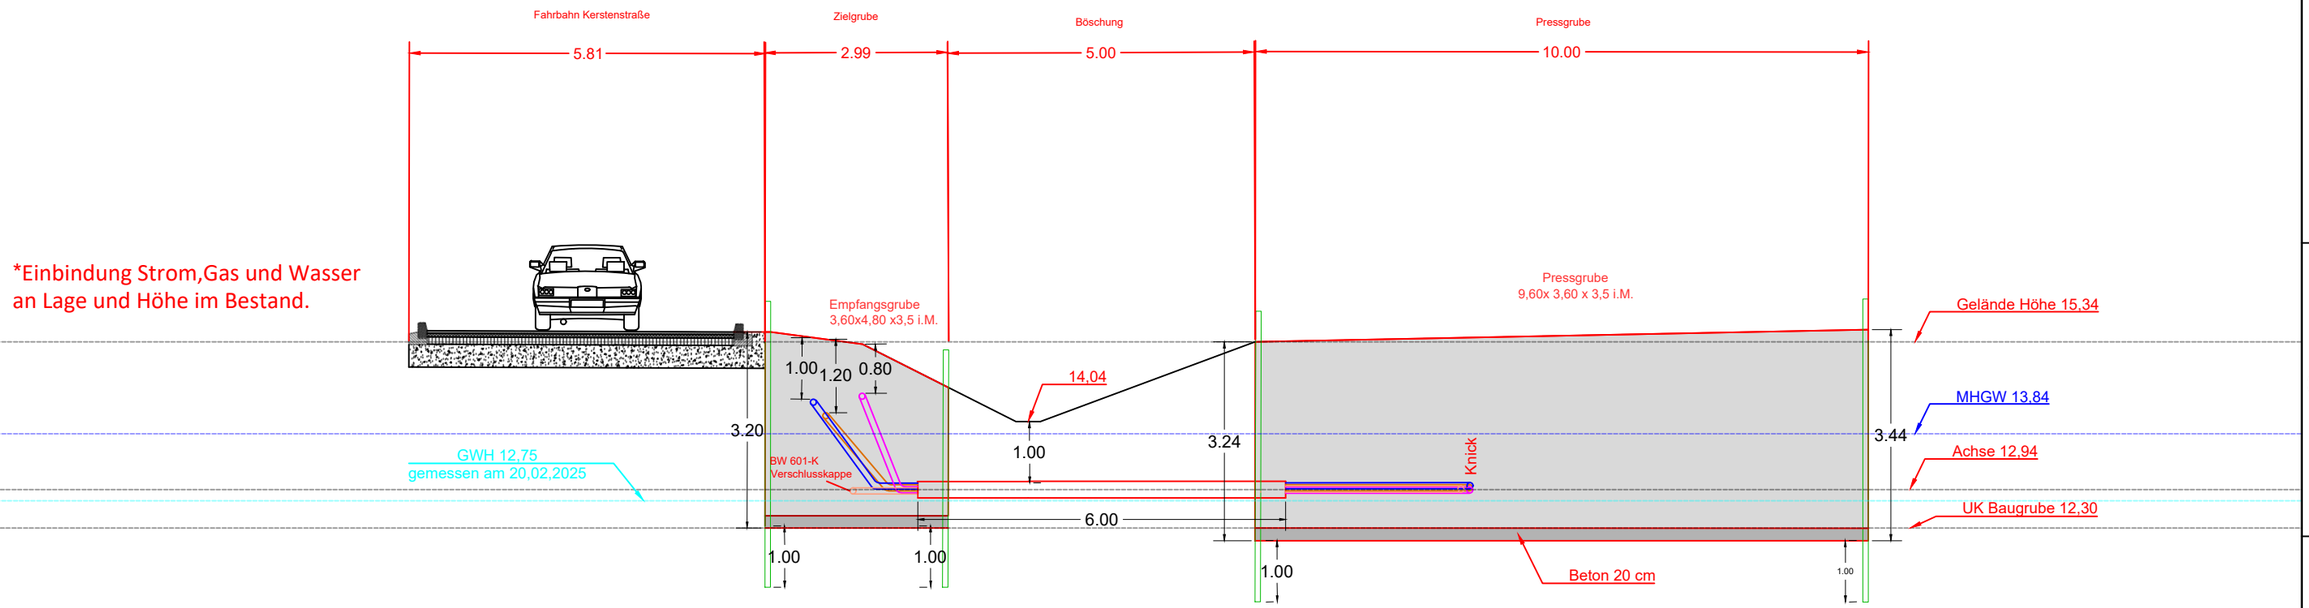

1.Schutzrohr Stahl AD 273 S235JRH DIN EN 10210-1,
Werkstoff-Nr.1.0039 für Trinkwasserleitung
mit Produktenrohr AD 110 PE-100 RC (BW 691)
2. Schutzrohr Stahl AD 273 S235JRH DIN EN 10210-1,
Werkstoff-Nr.1.0039 für Gasleitung
mit Produktenrohr AD 110 PE-100 RC (BW 642)
3. Schutzrohr Stahl AD 273 S235JRH DIN EN 10210-1,
Werkstoff-Nr.1.0039 für Strom
mit Kabel Niederspannung NAYY-J (BW662)
4. Schutzrohr AD 273 aus Stahl S235JRH DIN EN 10210-1,
Werkstoff-Nr.1.0039 für Abwasser
mit Produktenrohr (Leerrohr) AD 110 PE-100 RC (BW 601)

Revisionsverlauf:

Nr.	Änderung	Datum	Name
R01	Planung	07.05.26	Da.M
R02			
R03	.	.	.
R04	.	.	.

	Datum	Name
Gez.	07.05.2026	Da.M
Gepr.	07.05.2026	A.M
Norm	IBA_3,3_AP_03_01	

Auftraggeber:
DB InfraGO AG
Mülheimer Str. 50
47057 Duisburg

Leitungsbetreiber:
Stadtwerke Emmerich GmbH
Wassenbergstr. 1
46446 Emmerich am Rhein
Tel.: 02822 6040

Planverfasser:
Ingenieurbüro Auschrat GmbH
Kaninenberghöhe 50
45136 Essen
Tel.: 0201 6142401
Ingenieurbüro AUSCHRAT

Projektbezeichnung:
ABS 46/2
Grenze D/NL - Emmerich - Oberhausen
BA 5 PFA 3.3
Kerstenstr.
BW : 691-642-662-601-621
DB KM: 53,526

Planbezeichnung:
Schnitt A-A

Maßstab 1:100 Blattnr. 1/1

C:\Users\Mahdieh\Ingenieurbüro Auschrat\Projekt - Dokumente\02_ABS462 DB DOCs\PFA 3.3\Querschnitte\QP_PFA_3_3_Schutzrohr