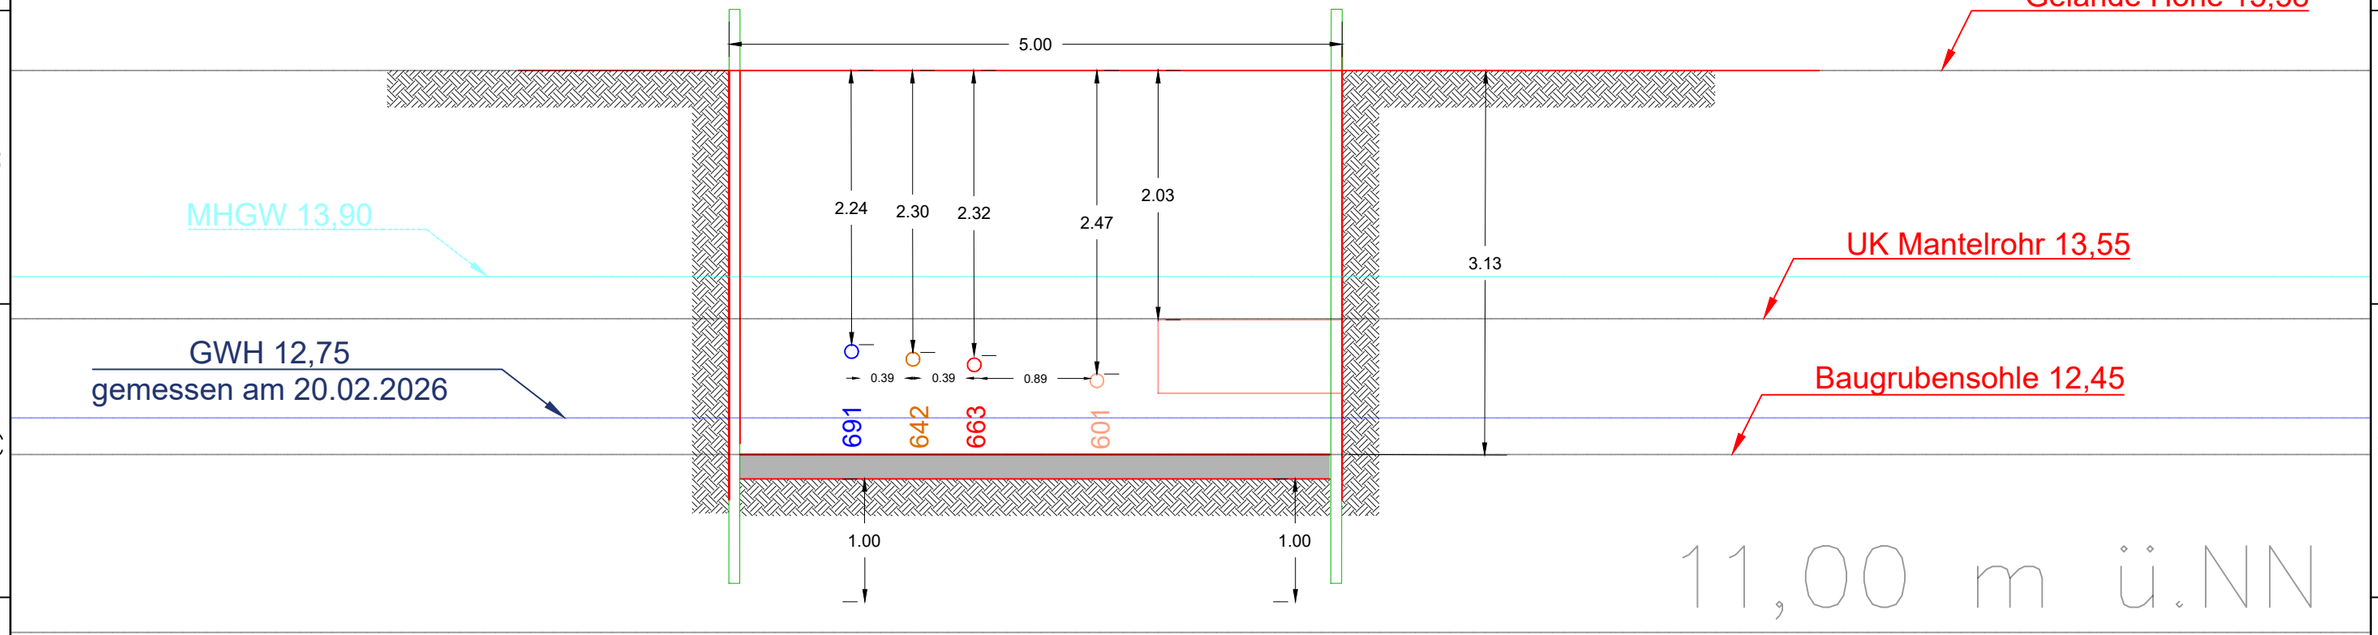


1-Trinkwasserleitung AD 110 PE-100 RC (BW 691) Spülbohrung= 36,0 m Gesamtlänge= 44,5 m
2- Abwasserleitung AD 110 PE-100 RC(BW 601) Spülbohrung = 37,0 m Gesamtlänger = 42 m
3-Gasleitung AD 110 PE-100 RC (BW 642) Spüllbohrung =37m Gesamtlänge 42,50 m
4-Schutzrohr PE-100 SDR-17 DA 110 x 6,6 2x Strom Kabel Niederspannung NAYY-J 4 x 150 mm² (BW663)
Spülbohrung= 37,0 m Gesamtläne Stromkabel= 2 x 43,0 m

Revisionsverlauf:

Nr.	Änderung	Datum	Name
R01	Planung	02.06.26	Da.M
R02			
R03	.	.	.
R04	.	.	.

	Datum	Name
Gez.	02.06.2026	Da.M
Gepr.	02.06.2026	A.M
Norm	IBA_3,3_AP_03_03	

Auftraggeber:
DB InfraGO AG
Mülheimer Str. 50
47057 Duisburg

Leitungsbetreiber:
Stadtwerke Emmerich GmbH
Wassenbergstr. 1
46446 Emmerich am Rhein
Tel.: 02822 6040

Planverfasser:
Ingenieurbüro Auschrat GmbH
Kaninenberghöhe 50
45136 Essen
Tel.: 0201 6142401
Ingenieurbüro AUSCHRAT

Projektbezeichnung:
ABS 46/2
Grenze D/NL - Emmerich - Oberhausen
BA 5 PFA 3.3
Kerstenstr.
BW : 691-642-663-601
DB KM: 53,526

Planbezeichnung:
Schnitt C-C

Maßstab 1:50 Blattnr. 1/1

C:\Users\Mahdieh\Ingenieurbüro Auschrat\Projekt - Dokumente\02_ABS462 DB DOCs\PFA 3.3\Querschnitte\QP_PFA_3_3_Schutzrohr