

Bergerweg

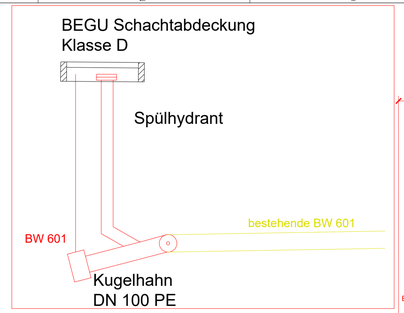

Detailzeichnung 1

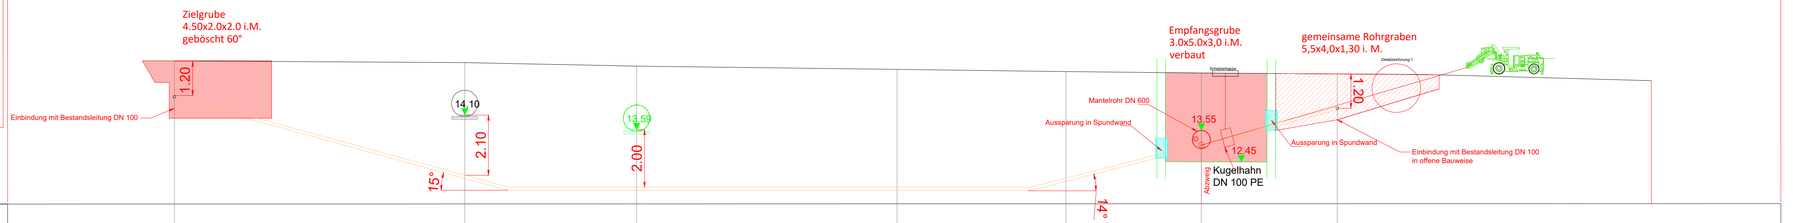

11,0 m ü. NHN

Abwasserleitung AD 110 PE-100 RC SDR 11(BW 601)
Spülbohrung = 37,0 m Gesamtlänger = 42 m

Rohrprofil DN		Bestehender Durchlass	gepl. Durchlass		Knick 24°	Abzweig/Schieber	
Gefälle [‰]							
Abstand [m]		10.15	6.00	9.10	5.90	4.73	4.75
Überdeckungshöhe [m]	1.20	3.93	4.22	4.17	3.73	2.46	1.20
Gelände Höhe	16.00	15.94	15.81	15.70	15.62	15.57	15.53
Station [m]	35,88	25,73	19,63	10,63	4,73	00,00	-4,75

Revisionsverlauf:			
Nr.	Änderung	Datum	Name
R01	Planung	01.06.26	Da.M
R02	.	.	.
R03	.	.	.
R04	.	.	.

	Datum	Name
Gez.	01.06.2026	Da.M
Gepr.	01.06.2026	A.M
Norm	IBA_3,3_AP_04_02	

Auftraggeber:
DB InfraGO AG
Mülheimer Str. 50
47057 Duisburg

Leitungsbetreiber:
Stadtwerke Emmerich GmbH
Wasserbergstr. 1
46446 Emmerich am Rhein
Tel.: 2822 6040

Planverfasser:
Ingenieurbüro Auschrat GmbH
Kaninenberghöhe 50
45136 Essen
Tel.: 0201 614240 1
Ingenieurbüro AUSCHRAT

Projektbezeichnung:
ABS 46/2
Grenze D/NL - Emmerich - Oberhausen
BA 5 PFA 3.3

BW 601

DB KM:53,4+92- 53,5+33

Planbezeichnung:
Längsschnitt
Ausführungsplanung

Maßstab 1:100 Blattnr. 1/1