
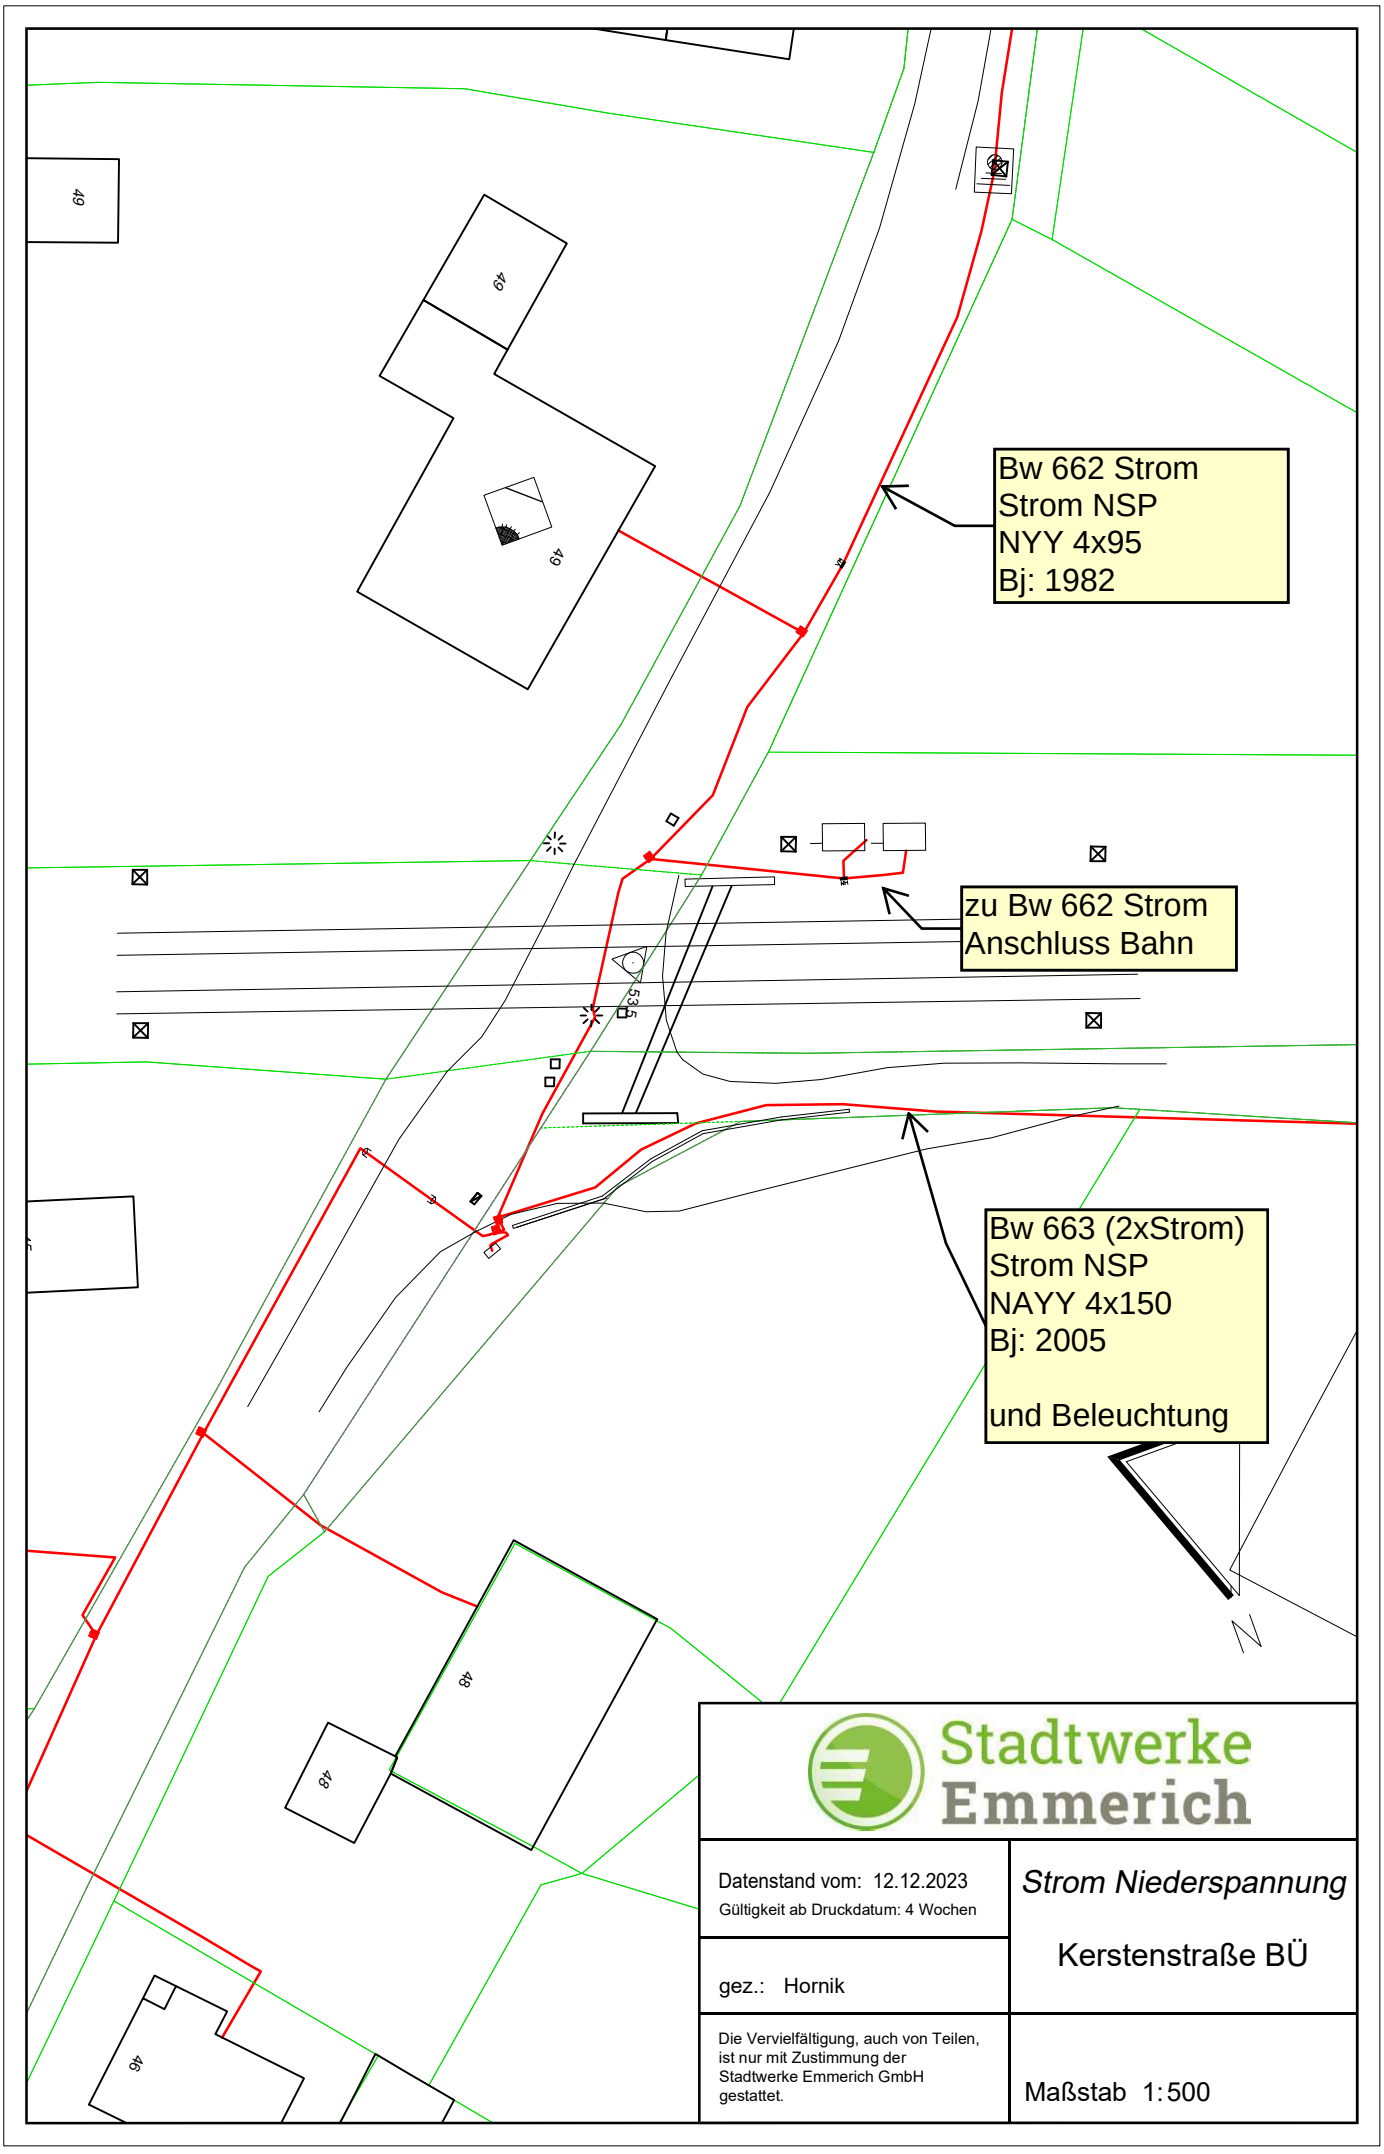



Stadtwerke Emmerich

Datenstand vom: 12.12.2023 Gültigkeit ab Druckdatum: 4 Wochen	*Strom Niederspannung* Kerstenstraße BÜ
gez.: Hornik	
Die Vervielfältigung, auch von Teilen, ist nur mit Zustimmung der Stadtwerke Emmerich GmbH gestattet.	Maßstab 1:500

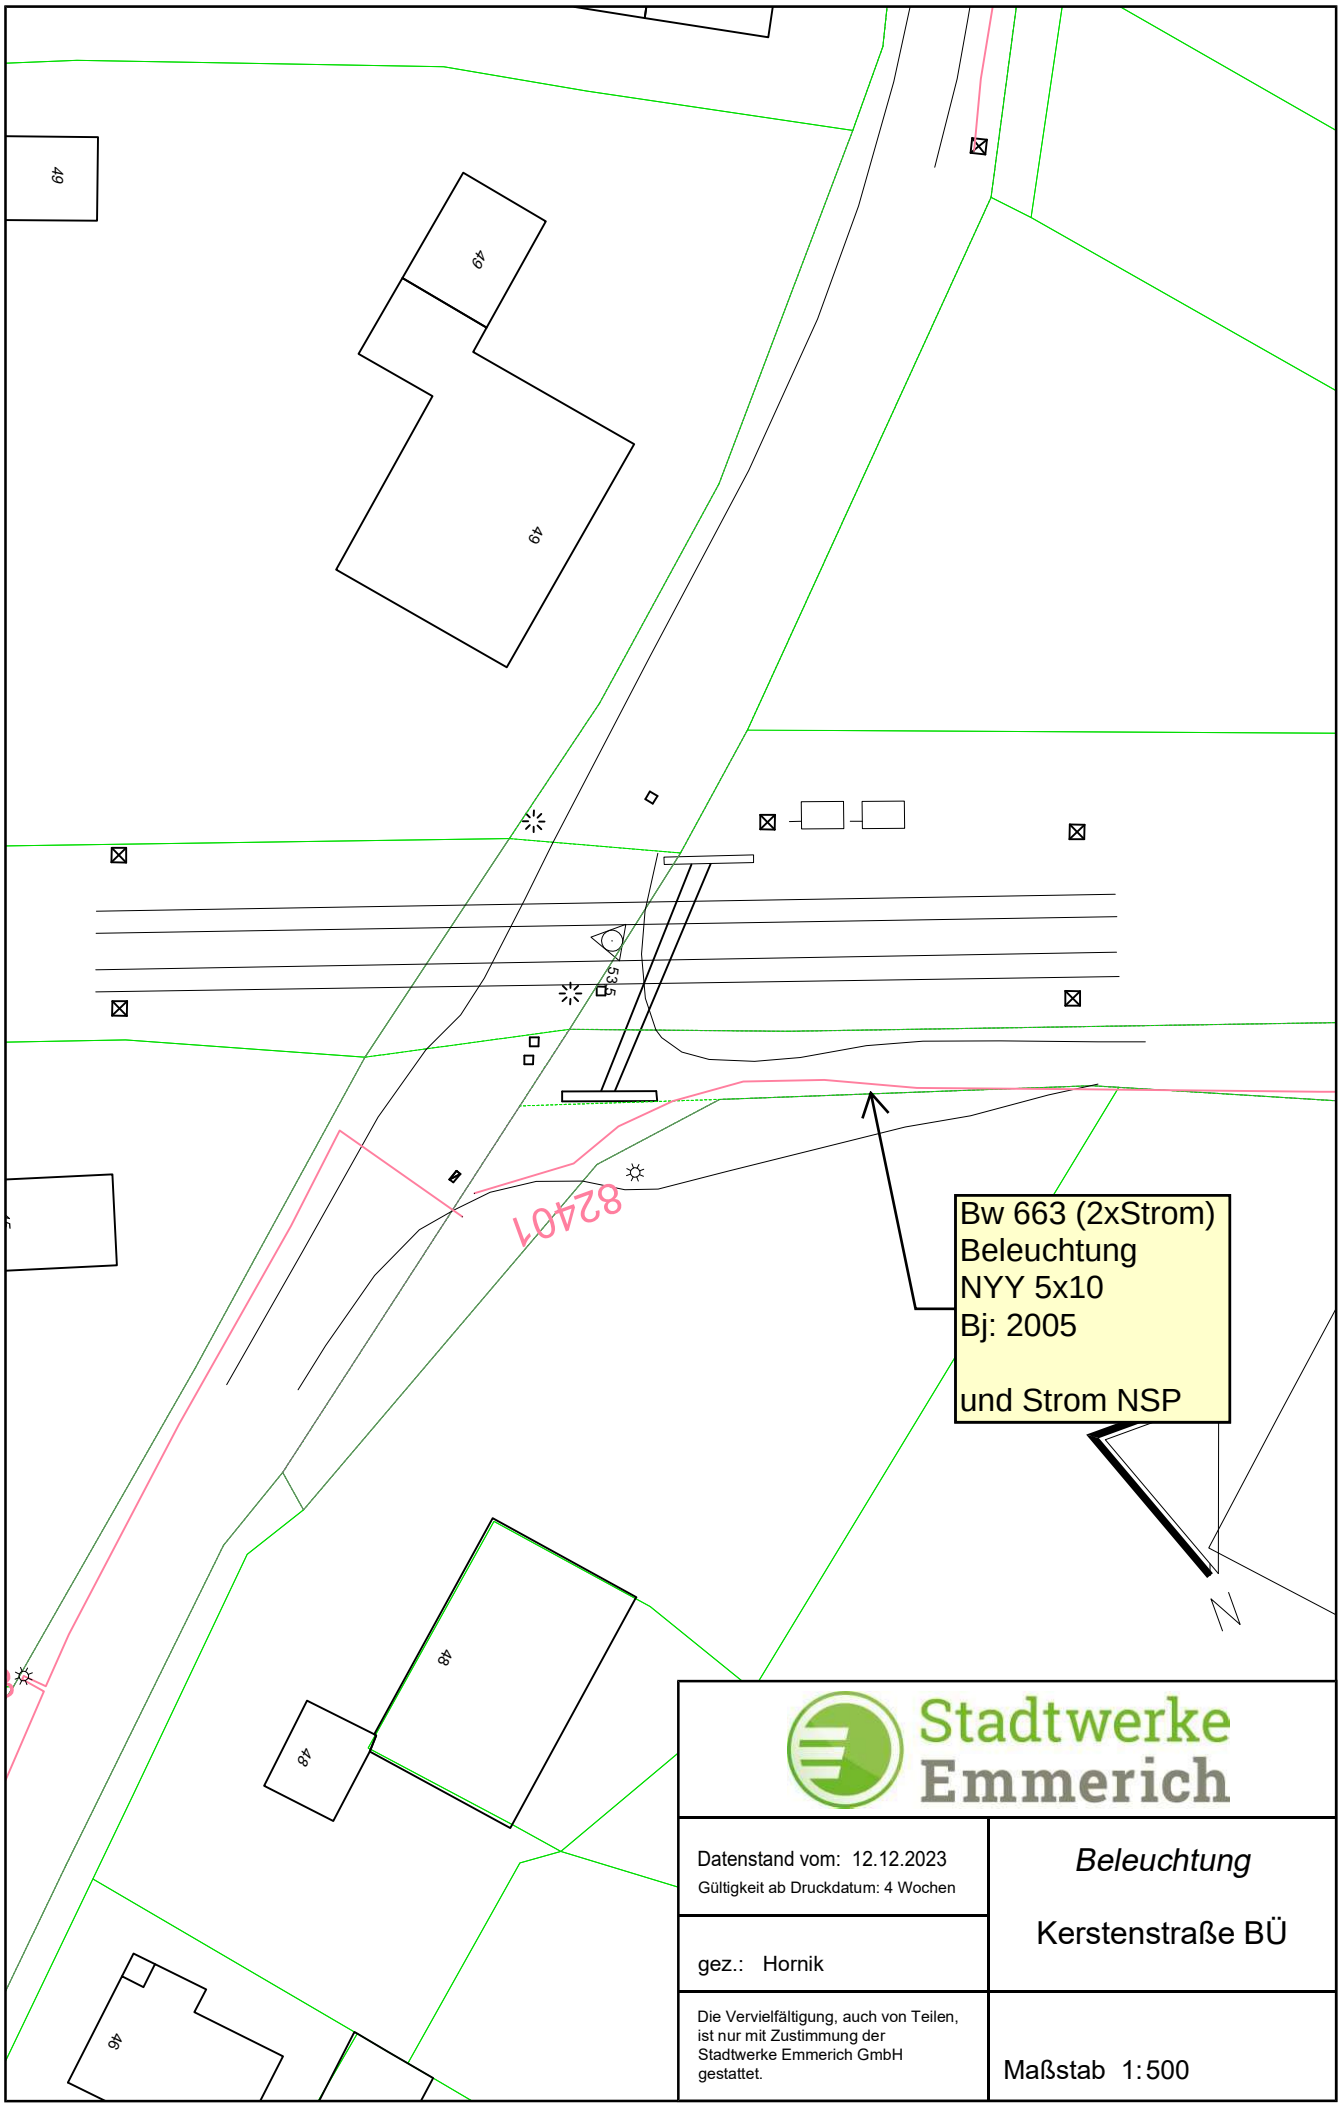

Stadtwerke Emmerich

Datenstand vom: 12.12.2023 Gültigkeit ab Druckdatum: 4 Wochen	*Beleuchtung* Kerstenstraße BÜ
gez.: Hornik	
Die Vervielfältigung, auch von Teilen, ist nur mit Zustimmung der Stadtwerke Emmerich GmbH gestattet.	Maßstab 1:500

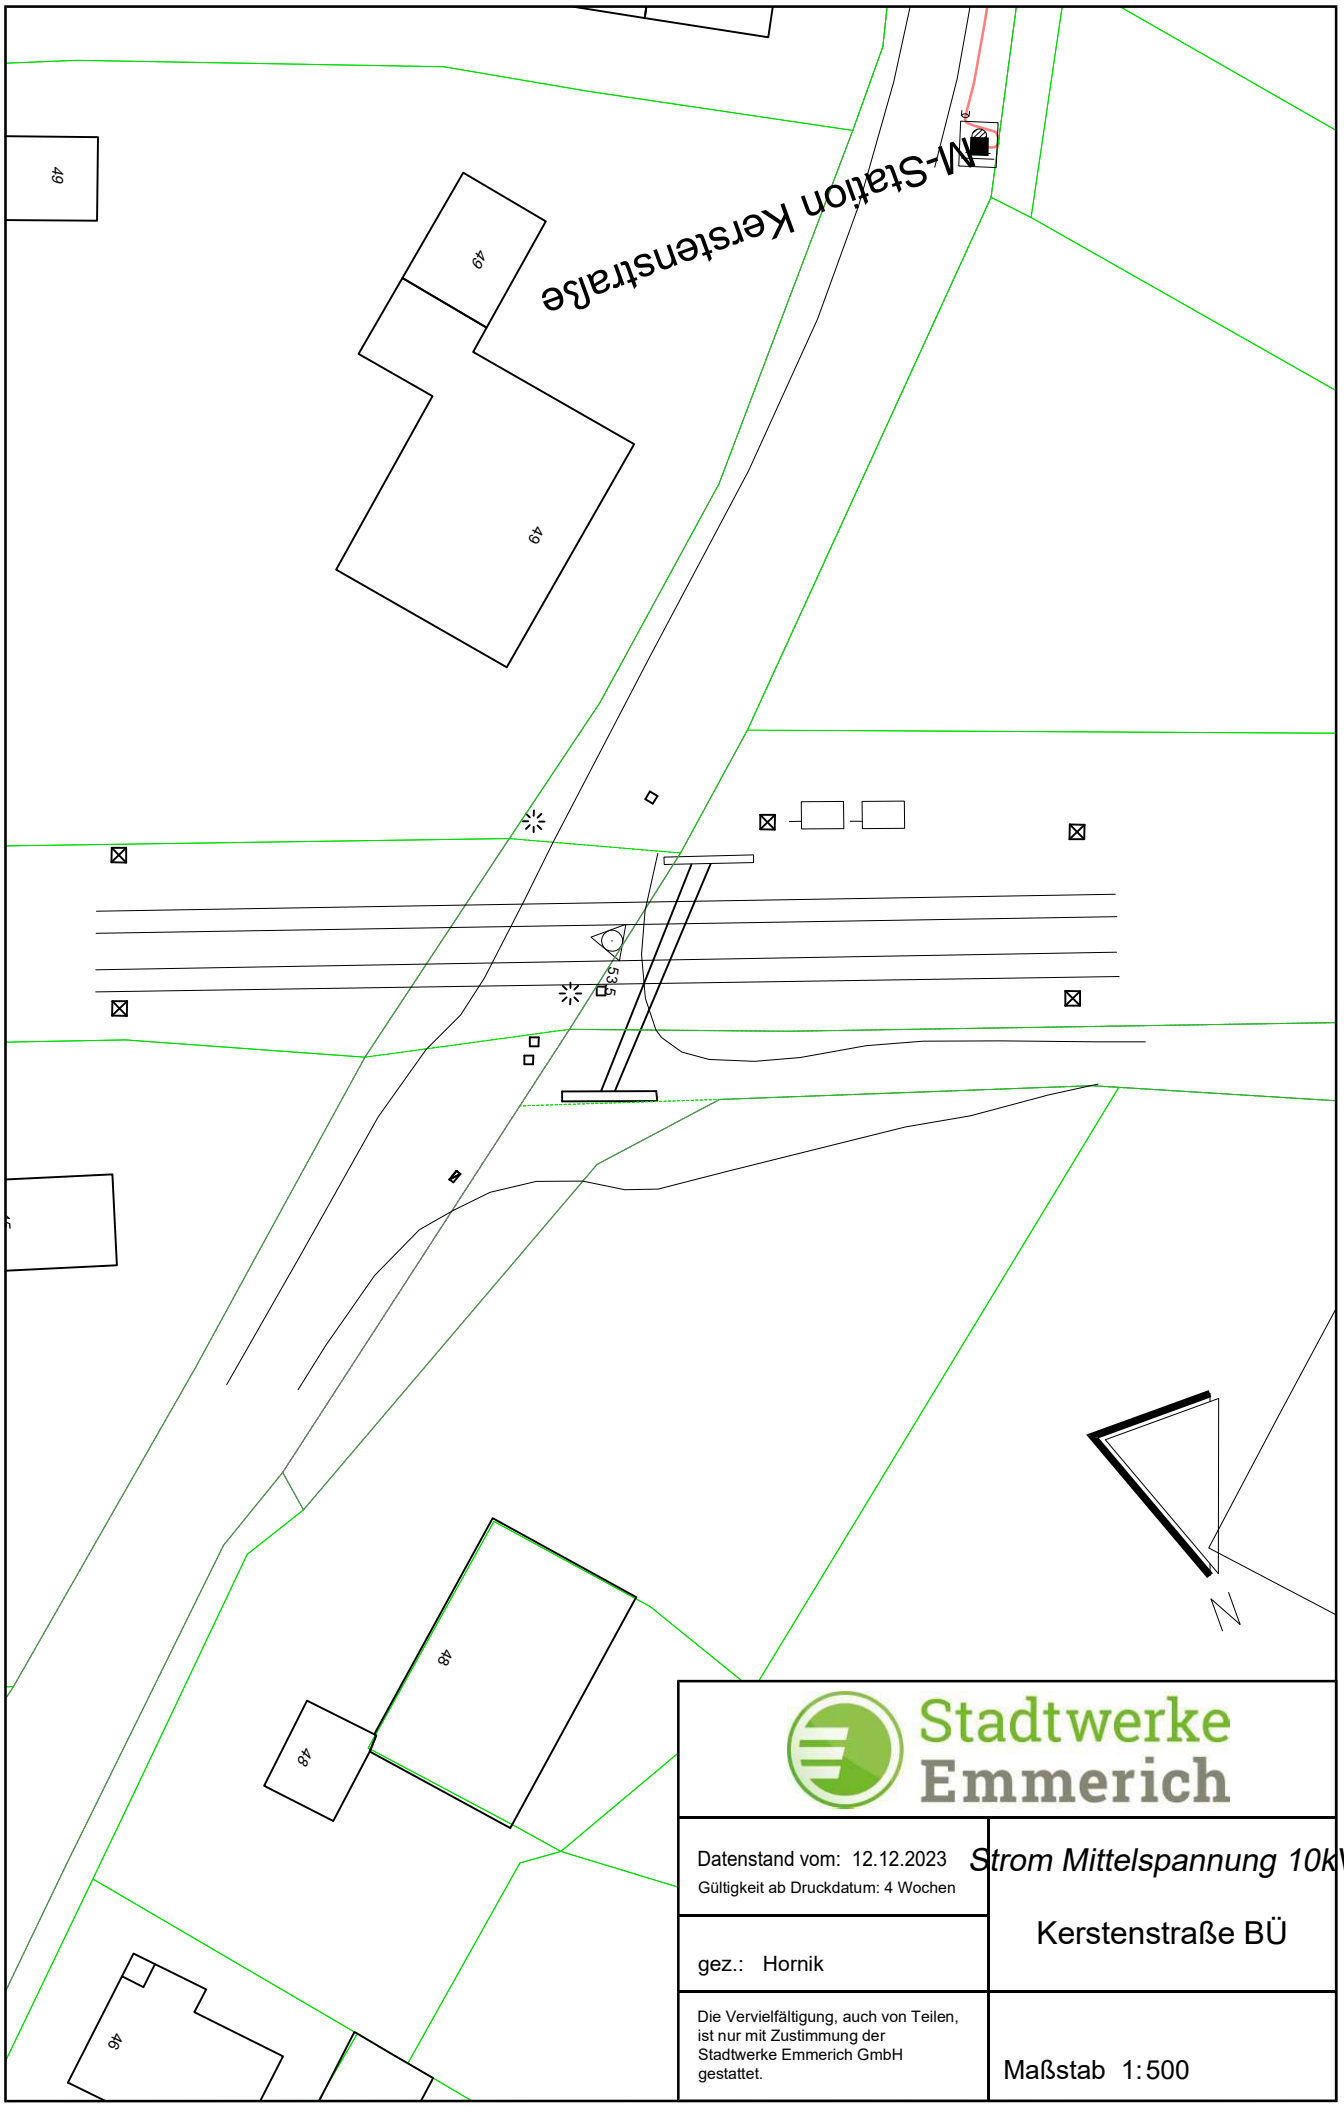

Stadtwerke Emmerich

Datenstand vom: 12.12.2023
Gültigkeit ab Druckdatum: 4 Wochen


Strom Mittelspannung 10kV

Kerstenstraße BÜ

gez.: Hornik

Die Vervielfältigung, auch von Teilen, ist nur mit Zustimmung der Stadtwerke Emmerich GmbH gestattet.

Maßstab 1:500

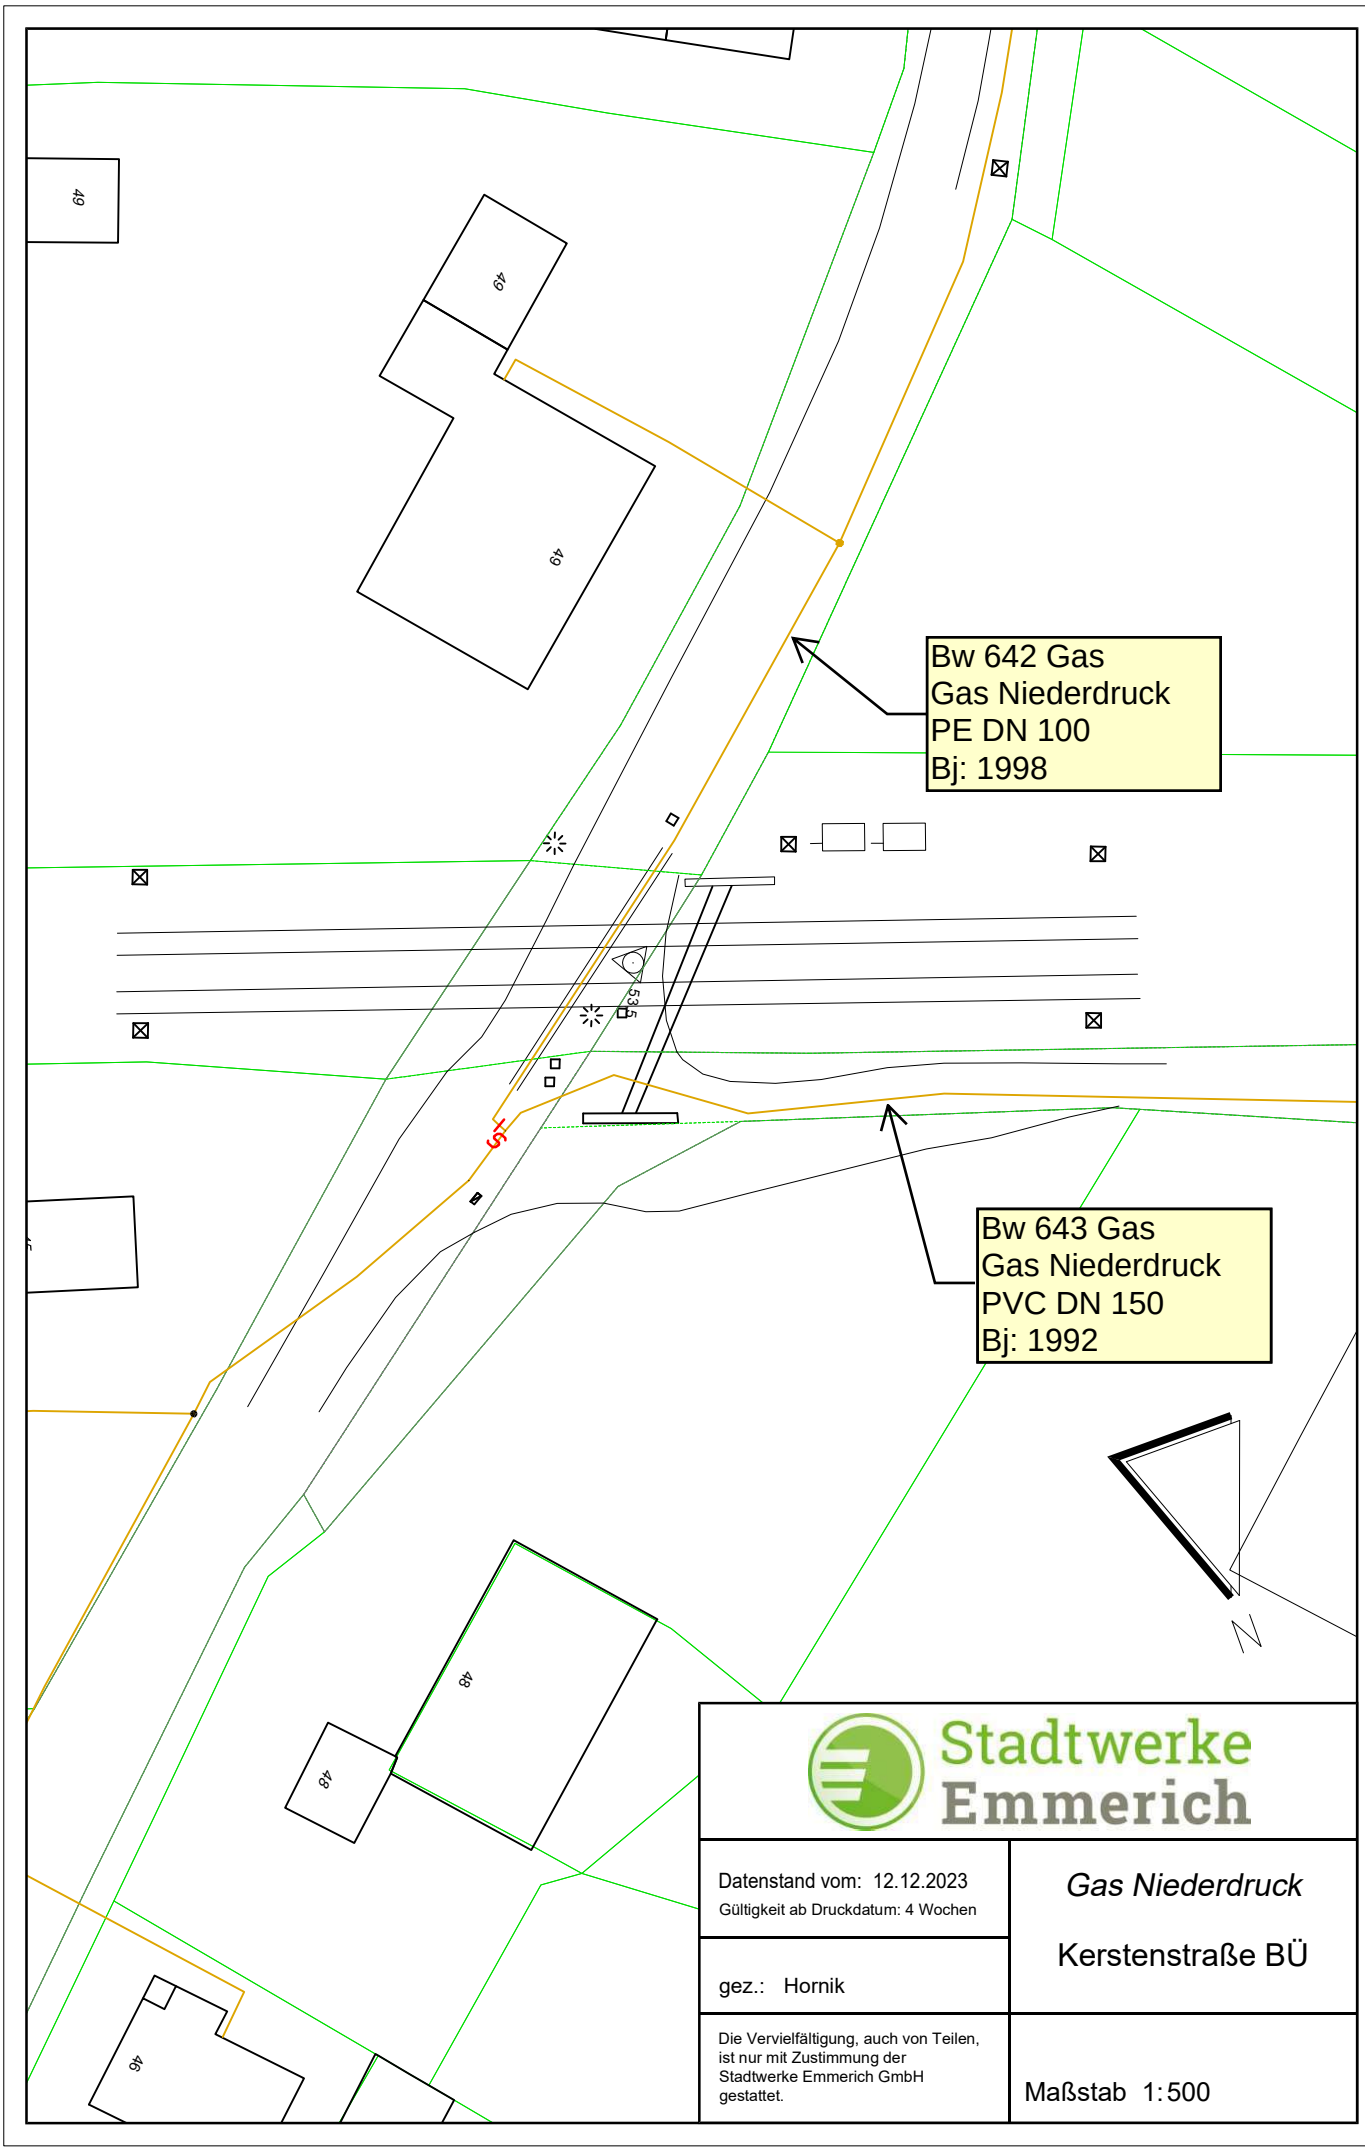

Stadtwerke Emmerich

Datenstand vom: 12.12.2023
Gültigkeit ab Druckdatum: 4 Wochen


gez.: Hornik

Die Vervielfältigung, auch von Teilen, ist nur mit Zustimmung der Stadtwerke Emmerich GmbH gestattet.

Gas Niederdruck

Kerstenstraße BÜ

Maßstab 1:500

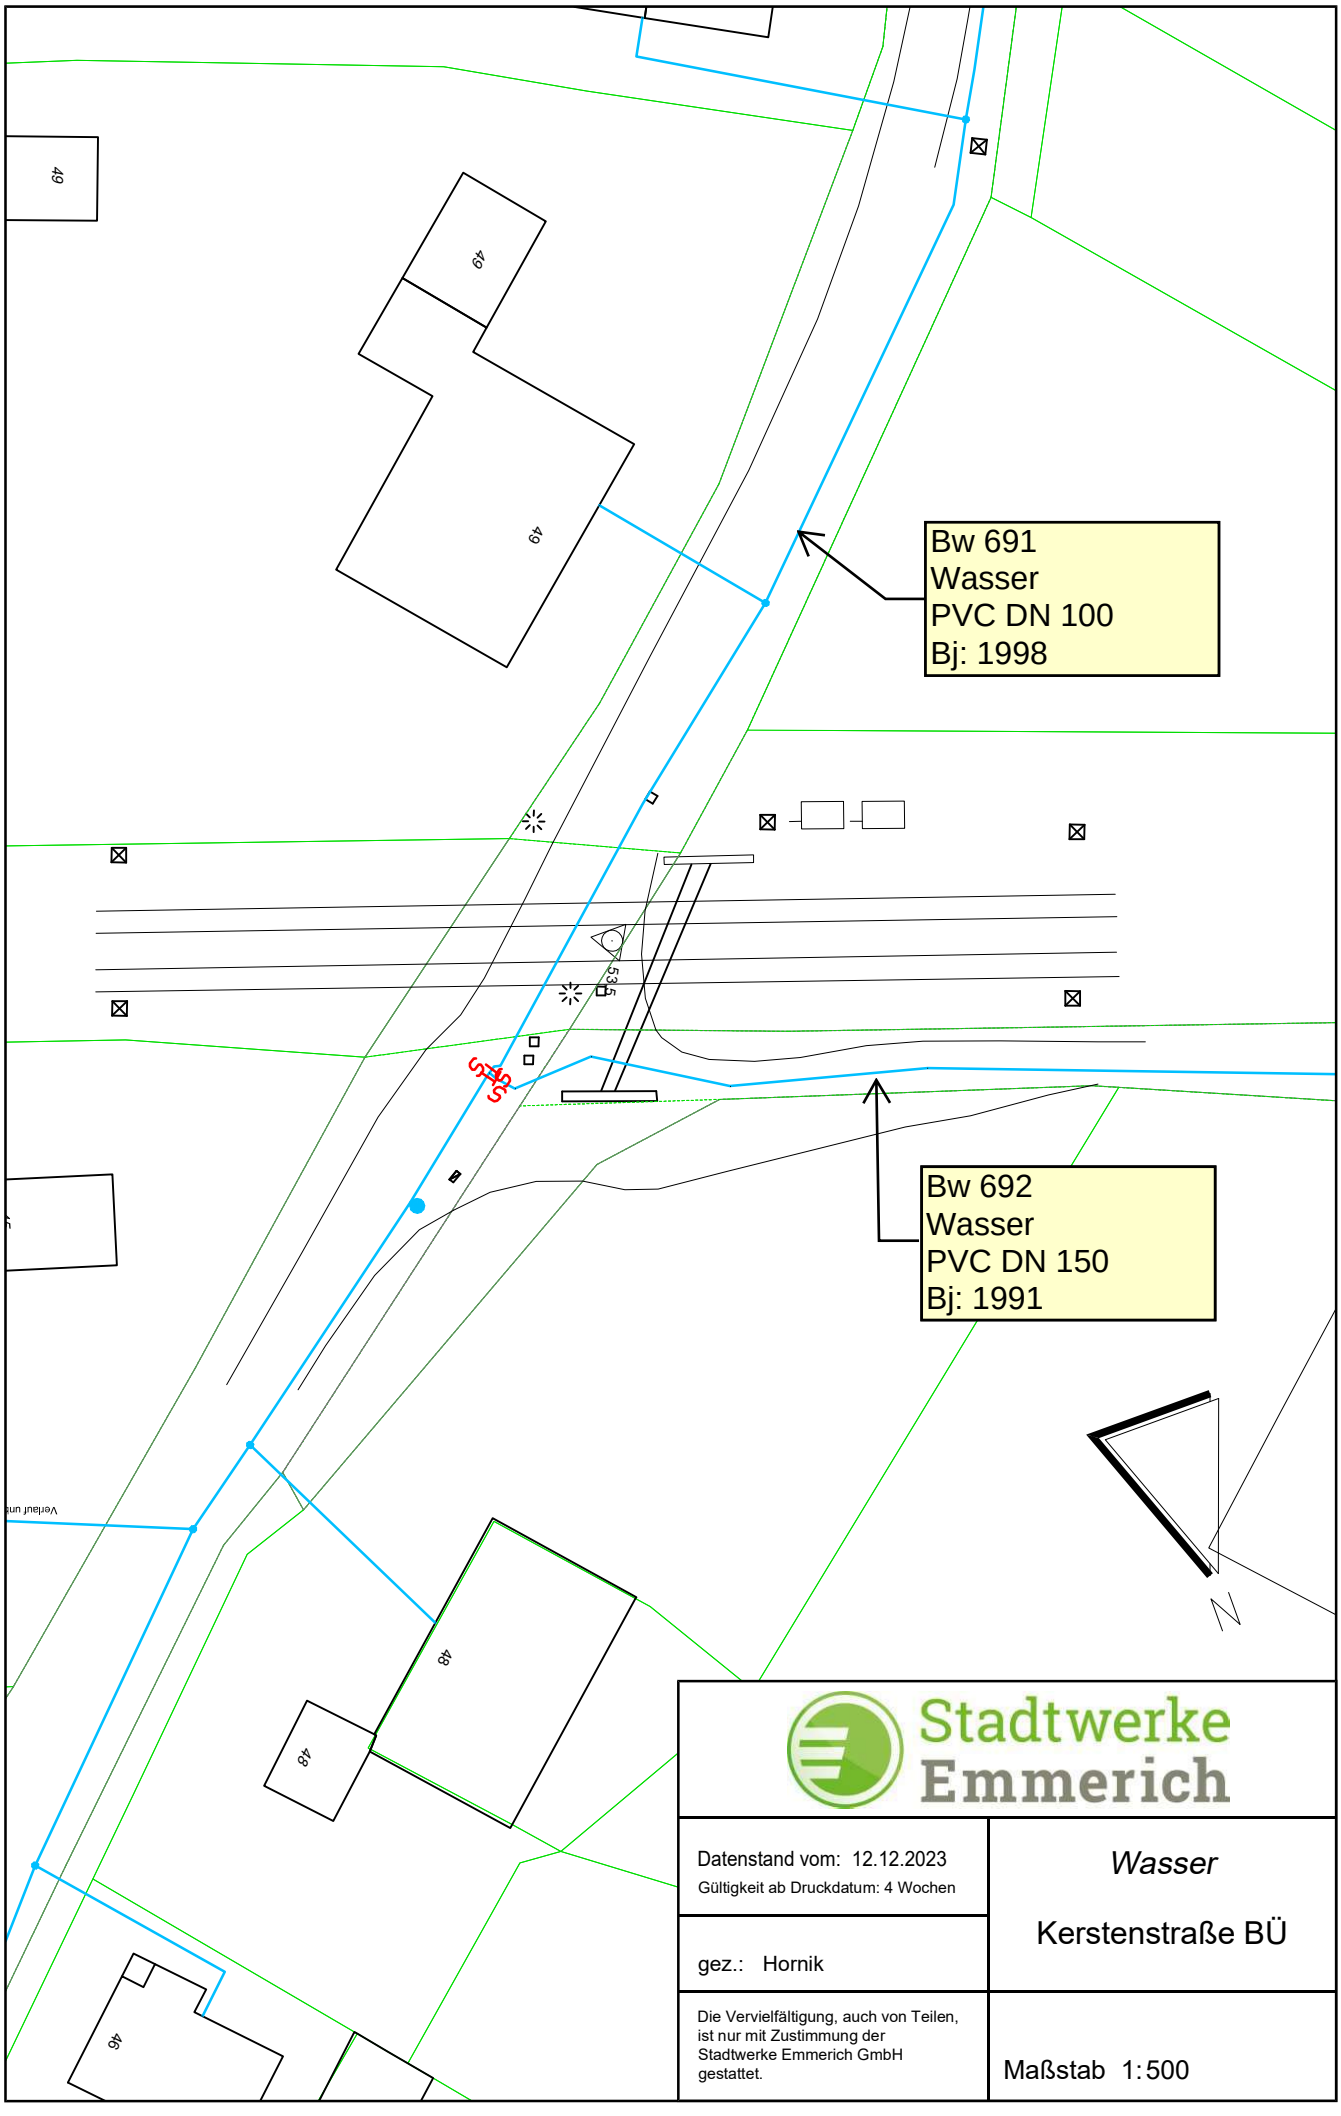

Stadtwerke Emmerich

Datenstand vom: 12.12.2023 Gültigkeit ab Druckdatum: 4 Wochen	*Wasser* Kerstenstraße BÜ
gez.: Hornik	
Die Vervielfältigung, auch von Teilen, ist nur mit Zustimmung der Stadtwerke Emmerich GmbH gestattet.	Maßstab 1:500