Legende:
- Bestand
- Neubau
- Rückbau
- Anpassung
- Rand-/Zwischenweg
- Grenzen DB AG
- Ausgleichsschicht

Weichenerneuerung Weiche 67W06

Bestand	Neu
EW 49-190-1:9 r (H)	AEW 54-190-1:9 r (B)

inklusive
- vollständige Bettungserneuerung
- Einbau Ausgleichsschicht (10 cm KG2)
- Wiederherstellung Rand- und Zwischenwege

Weichenerneuerung Weiche 67W08

Bestand	Neu
EW 49-300-1:9 l (H)	EW 54-300-1:9 l (B)

inklusive
- vollständige Bettungserneuerung
- Einbau Ausgleichsschicht (10 cm KG2)
- Wiederherstellung Rand- und Zwischenwege

Gleiserneuerung Wbdg. 67W08–67W13:

Bestand	Neu
KS49-H	W54-B70-1538 W54-B90-1538

inklusive
- vollständige Bettungserneuerung
- Wiederh. Rand- und Zwischenwege

Index	Änderungen bzw. Ergänzungen	Name:	Datum:

Prüfvermerke

Die Übereinstimmung der Zeichnung mit der Ausführung bescheinigt:
Für den Auftragnehmer: Ort, Datum, Name in Druckbuchstaben, Unterschrift
Für die DB: Ort, Datum, Name in Druckbuchstaben, Unterschrift

Freigabe zur ..... Prüfung
Ort, Datum, Name in Druckbuchstaben, Unterschrift
Prüfingenieur

Hilfsexpertise(n) geprüft (benannte Stelle), Name
Ort, Datum, Name in Druckbuchstaben, Unterschrift — geprüft

Qualitätssicherung
Ort, Datum, Name in Druckbuchstaben, Unterschrift — geprüft

Eisenbahn-Bundesamt

Bauvorlageberechtigter

gleichgestellt mit Prüfexemplaren — geprüft / genehmigt
Ort, Datum, Name in Druckbuchstaben, Unterschrift

Genehmigung zur Bauausführung
Ort, Datum, Unterschrift

Bauherr: DB InfraGO AG, Region Südost, Brandenburger Straße 1, 04103 Leipzig
Ort, Datum, Unterschrift

Projektleitung: DB InfraGO AG, Region Südost, Projektrealisierung Oberbau, Netz Dresden/ Zwickau, V.Nr.-50-P 322, Brandenburger Straße 1, 04103 Leipzig
Ort, Datum, Unterschrift

Planung: PTB Ingenieure, PTB Magdeburg GmbH, NL Leipzig, Friedrich-List-Platz 2, 04103 Leipzig
Ort, Datum, Unterschrift

Auftragnehmer (AN)

Lageskizze (unmaßstäblich)

Projektnummer DB: T.016068168, T.016068185
BIM-Datencoderung
Planzeichen
Planart: Ausschreibungsunterlage
Höhen- und Koordinatensystem: DB_REF16 / DB_REF
Einwirkungen (Lastmodell)
Entwurfsgeschwindigkeit: 60 km/h

Bauwerksnummer:		BW-Kennziffer:	Bartodnummer:
		-	-


Strecke	Streckenabschnitt	Kilometer
6641	Bf St. Egidien, Strecke Stollberg (Sachs) - St. Egidien	0,068 – 0,324 (lok. Station. W03-W17)

1 : 500	Erstellt	09/2026	SAR
AU	Geprüft	10/2026	SAR
	Freigegeben	10/2026	
	Datum	Name	
	de		

Projektbezeichnung und Planinhalt:
WE Bf St. Egidien
Weichen 67W06 + 67W08 + 67W15 + 67W16
Lageplan 1/2
km 19,220 – 19,535

3.03.01-01 — 01

168 x 297 mm

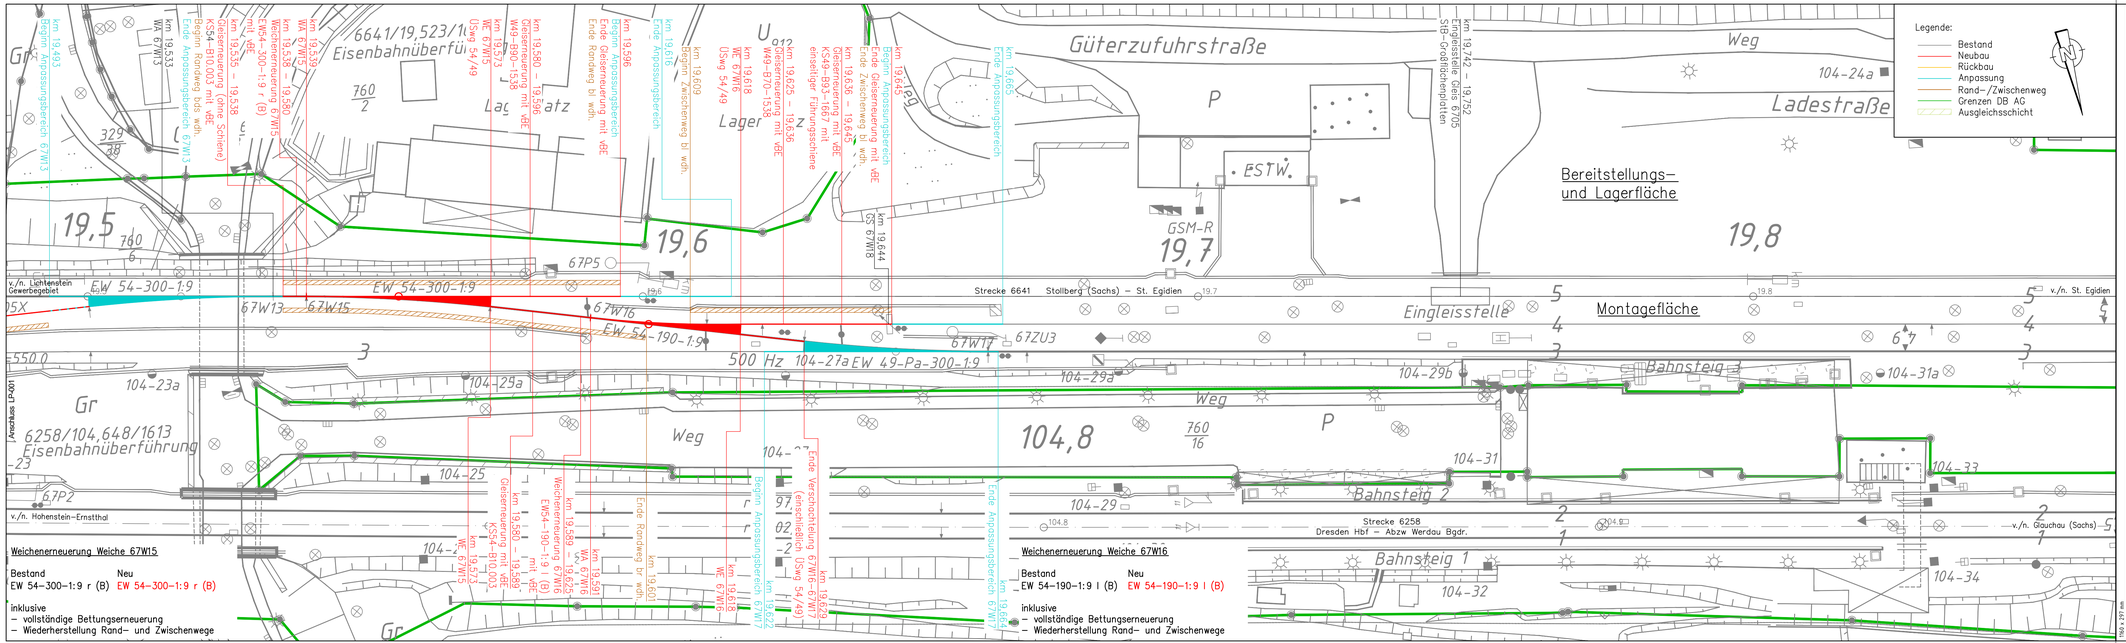

Index	Änderungen bzw. Ergänzungen	Name:	Datum:

Prüfvermerke

Die Übereinstimmung der Zeichnung mit der Ausführung bestätigt:

Für den Auftragnehmer: Ort, Datum, Name in Druckbuchstaben, Unterschrift

Für die DB: Ort, Datum, Name in Druckbuchstaben, Unterschrift

Inbetriebnahme geprüft (benannte Stelle), Name

Ort, Datum, Name in Druckbuchstaben, Unterschrift — geprüft

Qualitätssicherung

Ort, Datum, Name in Druckbuchstaben, Unterschrift — geprüft

Eisenbahn-Bundesamt

Freigabe zur Prüfung

Ort, Datum, Name in Druckbuchstaben, Prüfingenieur

Bauvorlageberechtigter

gleichgestellt mit Prüfexemplaren — geprüft / genehmigt

Ort, Datum, Name in Druckbuchstaben, Unterschrift

Genehmigung zur Bauausführung

Ort, Datum, Name in Druckbuchstaben, Unterschrift

Bauherr:
DB InfraGO AG
Region Südost
Brandenburger Straße 1
04103 Leipzig

Ort, Datum, Unterschrift

Projektleitung:
DB InfraGO AG
Region Südost
Projektrealisierung Oberbau
Netz Dresden/ Zwickau, V.Nr.-50-P 322
Brandenburger Straße 1
04103 Leipzig

Ort, Datum, Unterschrift

Planung:
PTB Magdeburg GmbH, NL Leipzig
Friedrich-List-Platz 2
04103 Leipzig

Ort, Datum, Unterschrift

Auftragnehmer (AN)

Ort, Datum, Unterschrift

Lageskizze (unmaßstäblich)

Projektnummer DB: T.016068168, T.016068185
SAP-Datenobjekte:
Planzeichen
Planart: Ausschreibungsunterlage
Höhen- und Koordinatensystem: DB_REF16 / DB_REF
Einwirkungen (Lastmodell):
Entwurfsgeschwindigkeit: 60 km/h
Kilometer: 19,535 – 19,645

Bauwerksnummer:
Bw-Kennziffer:
Bartosnummer:
Strecke: 6641
Streckenabschnitt: Bf St. Egidien, Strecke Stollberg (Sachs) - St. Egidien

1 : 500	Erstellt	09/2026	SAR
	Geprüft	10/2026	SAR
A0	Freigegeben	10/2026	
	Datum	Name	
	de		

Projektbezeichnung und Planinhalt:
WE Bf St. Egidien
Weichen 67W06 + 67W08 + 67W15 + 67W16
Lageplan 2/2
km 19,485 – 19,865

3.03.01-02 — 01

1189 x 297 mm