




Draufsicht
M. 1:200

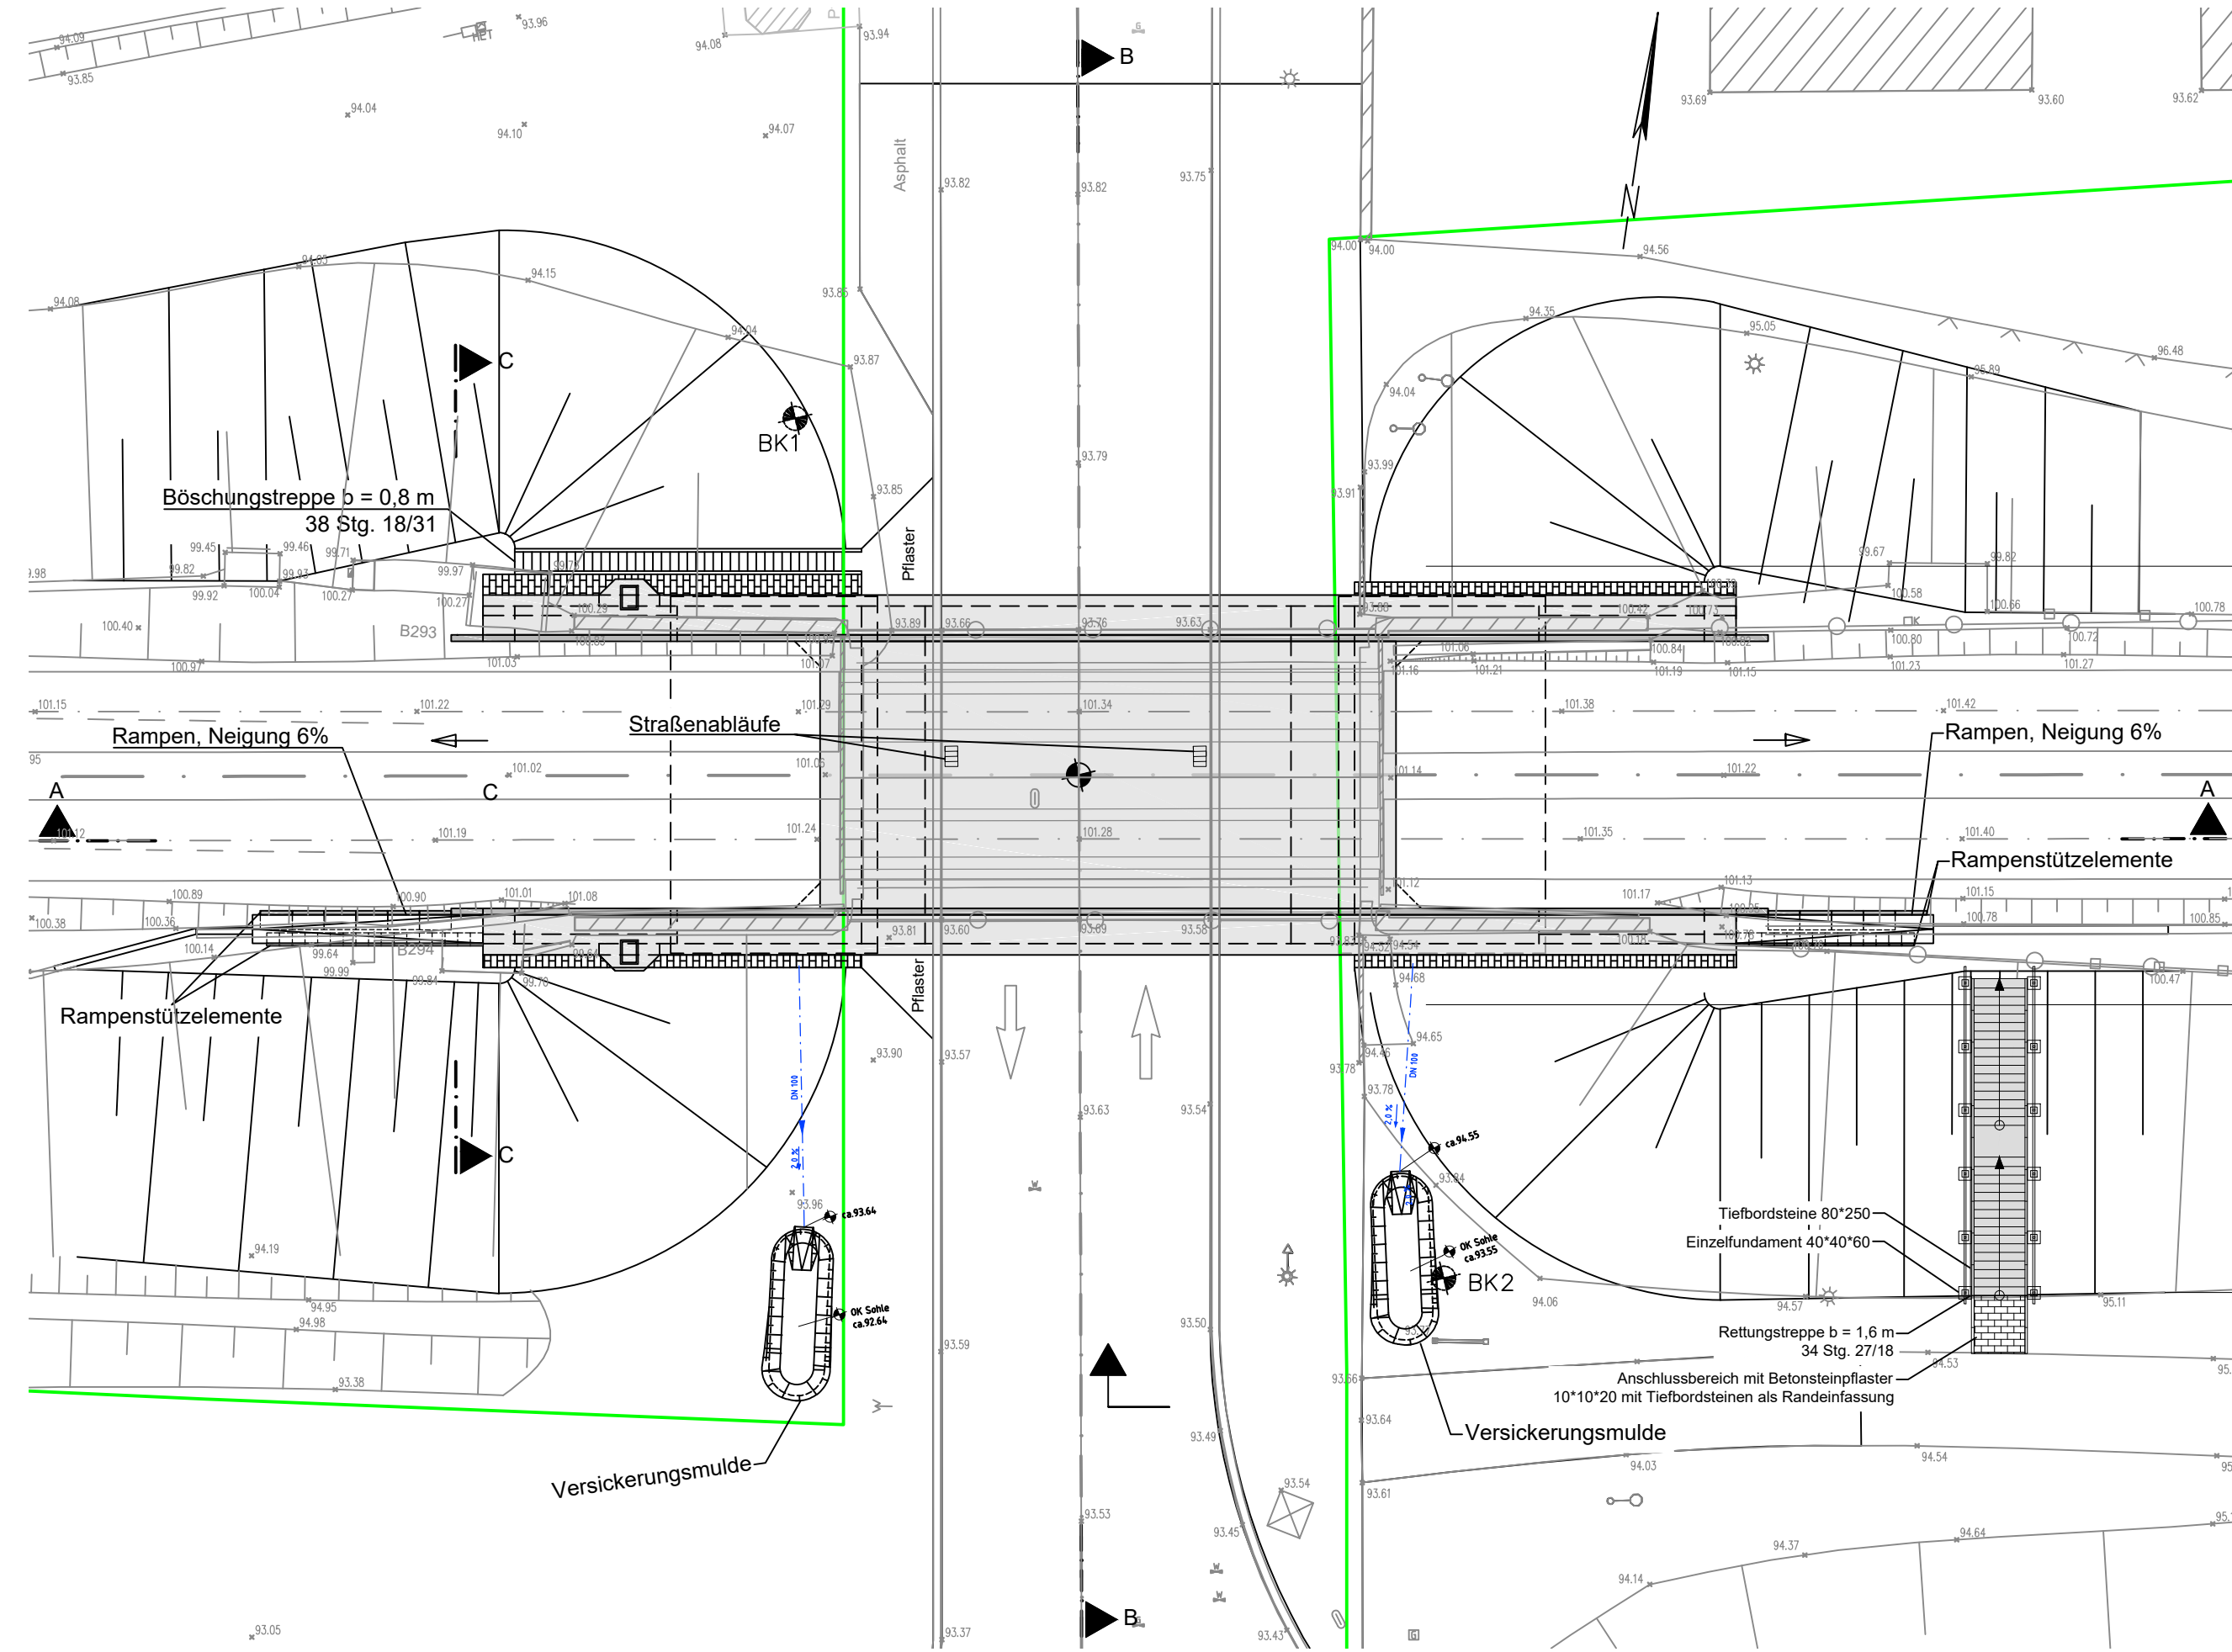


Querschnitt B-B
M. 1:100

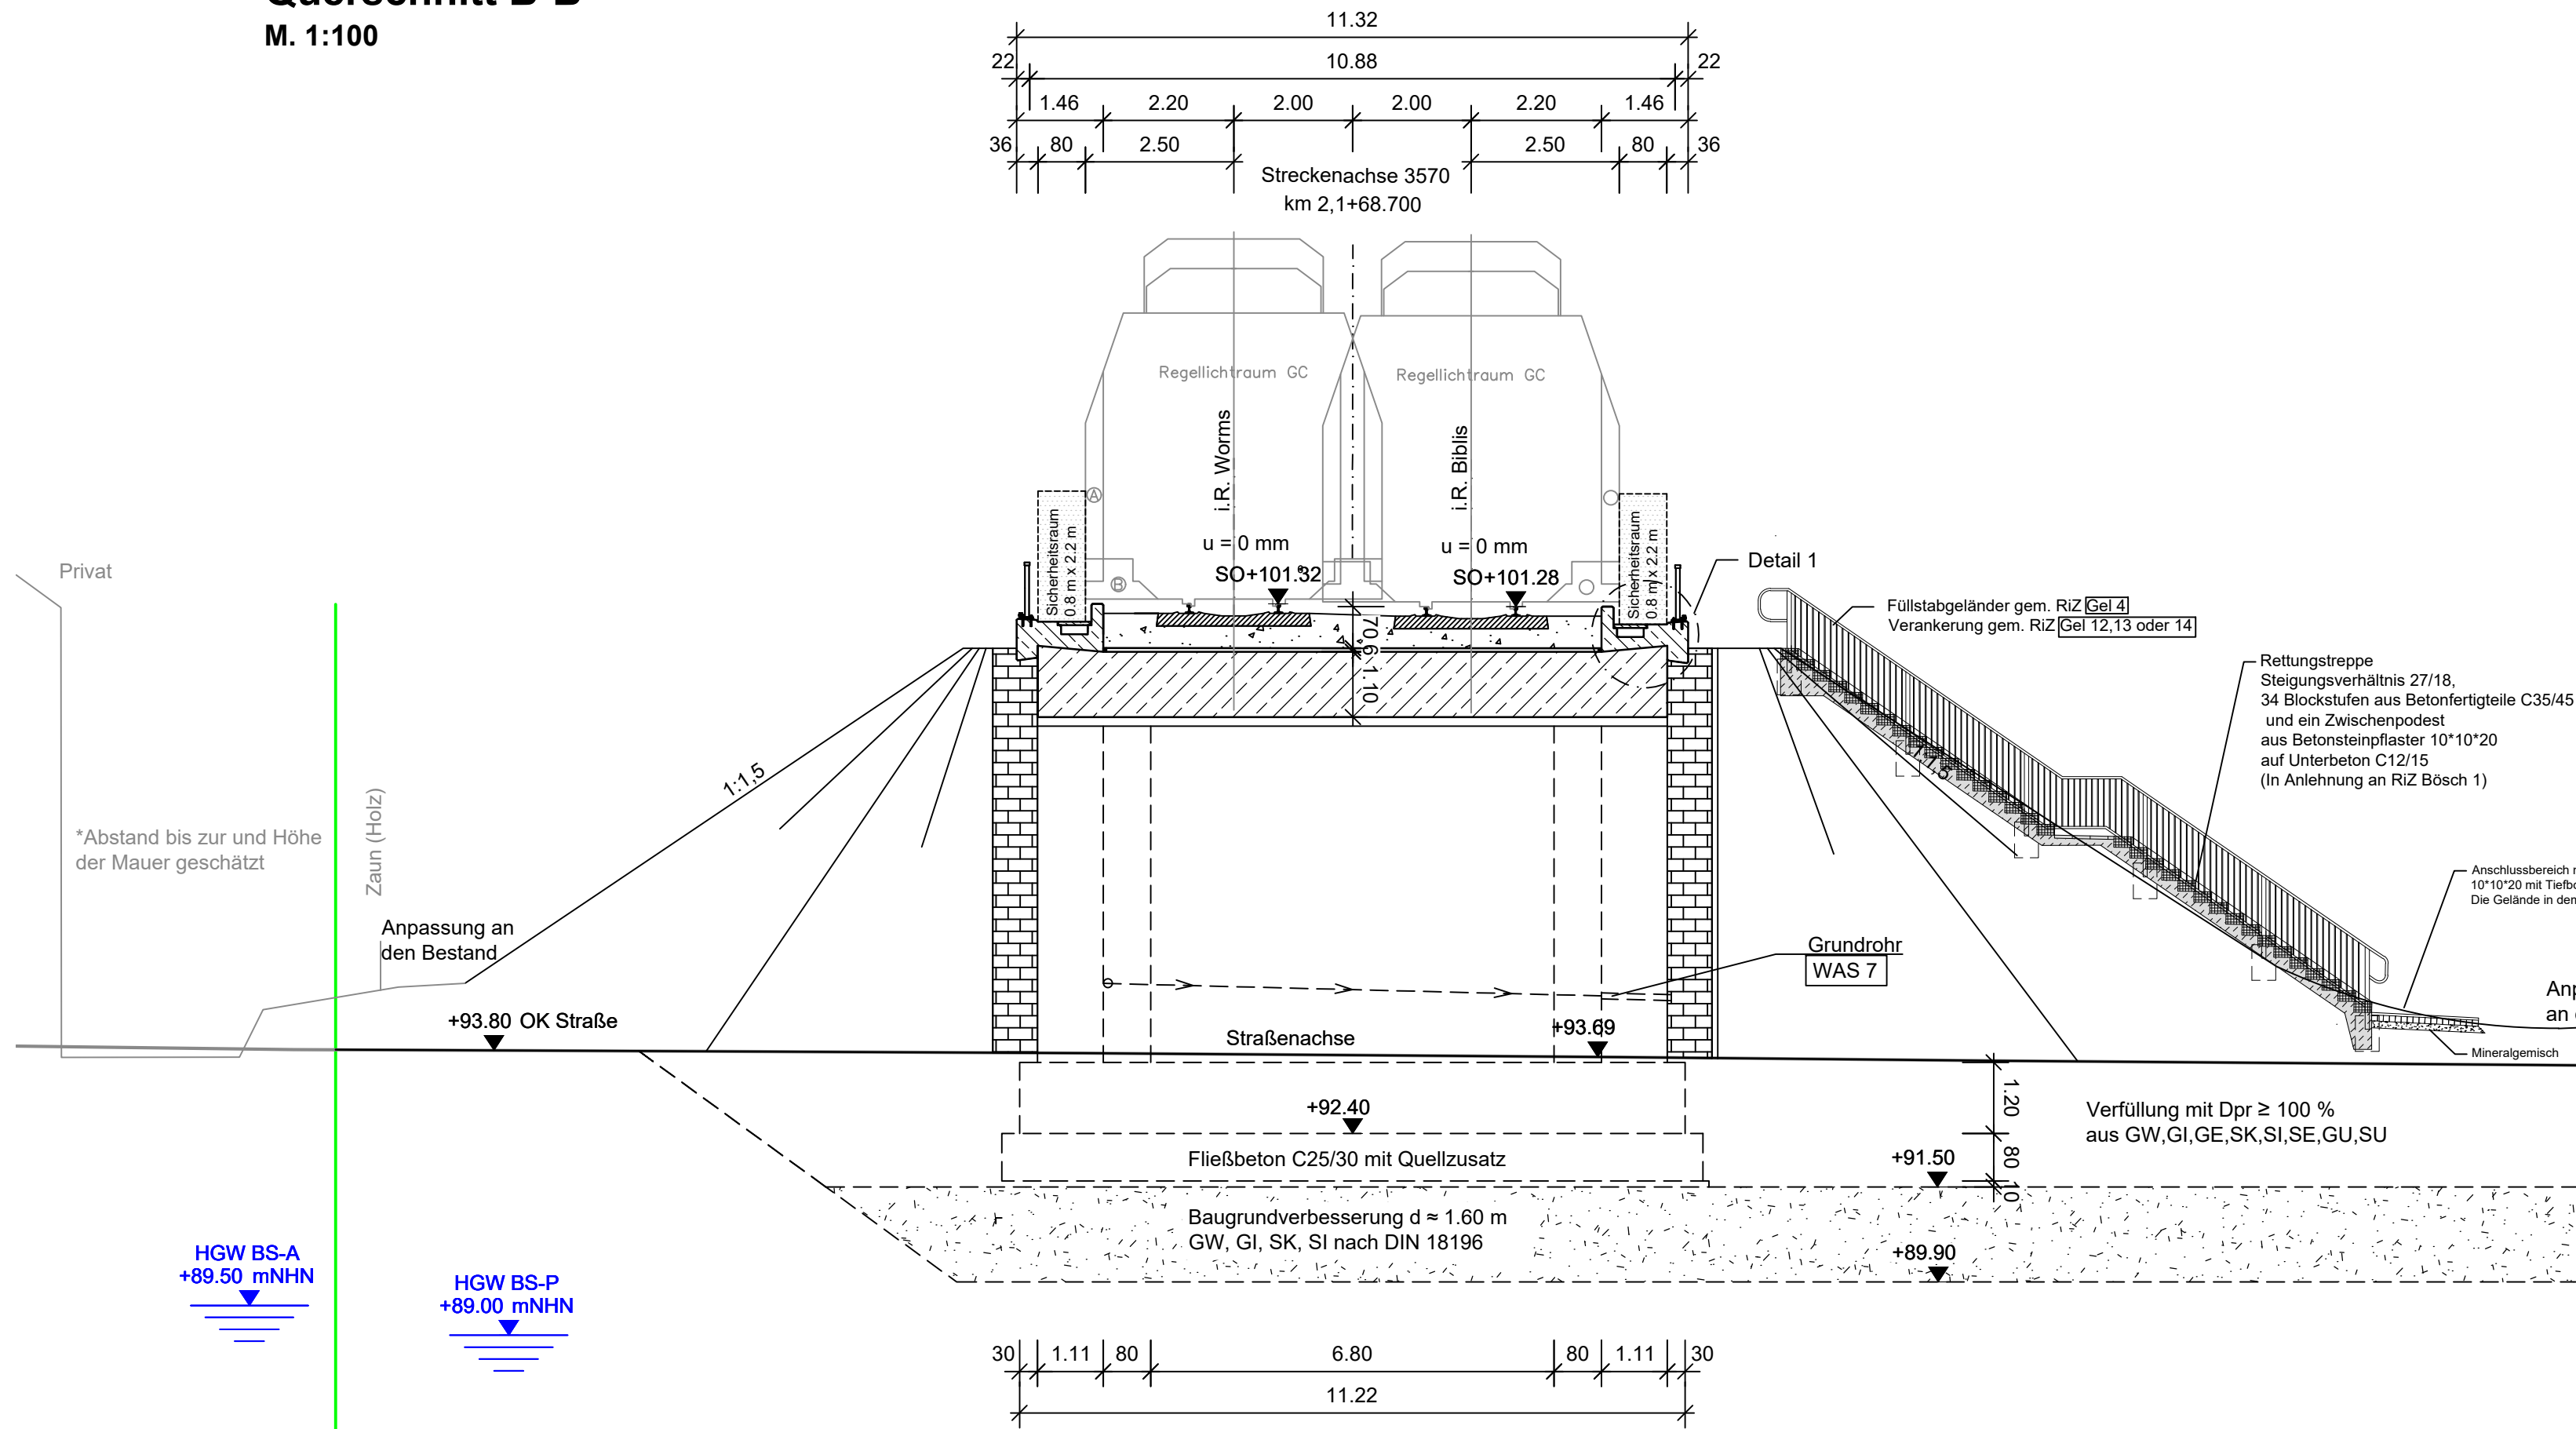


Detail 1: Randkappe
M. 1:25
Randkappe gem. Ril 804.9030
in Anlehnung M-RKP-1602

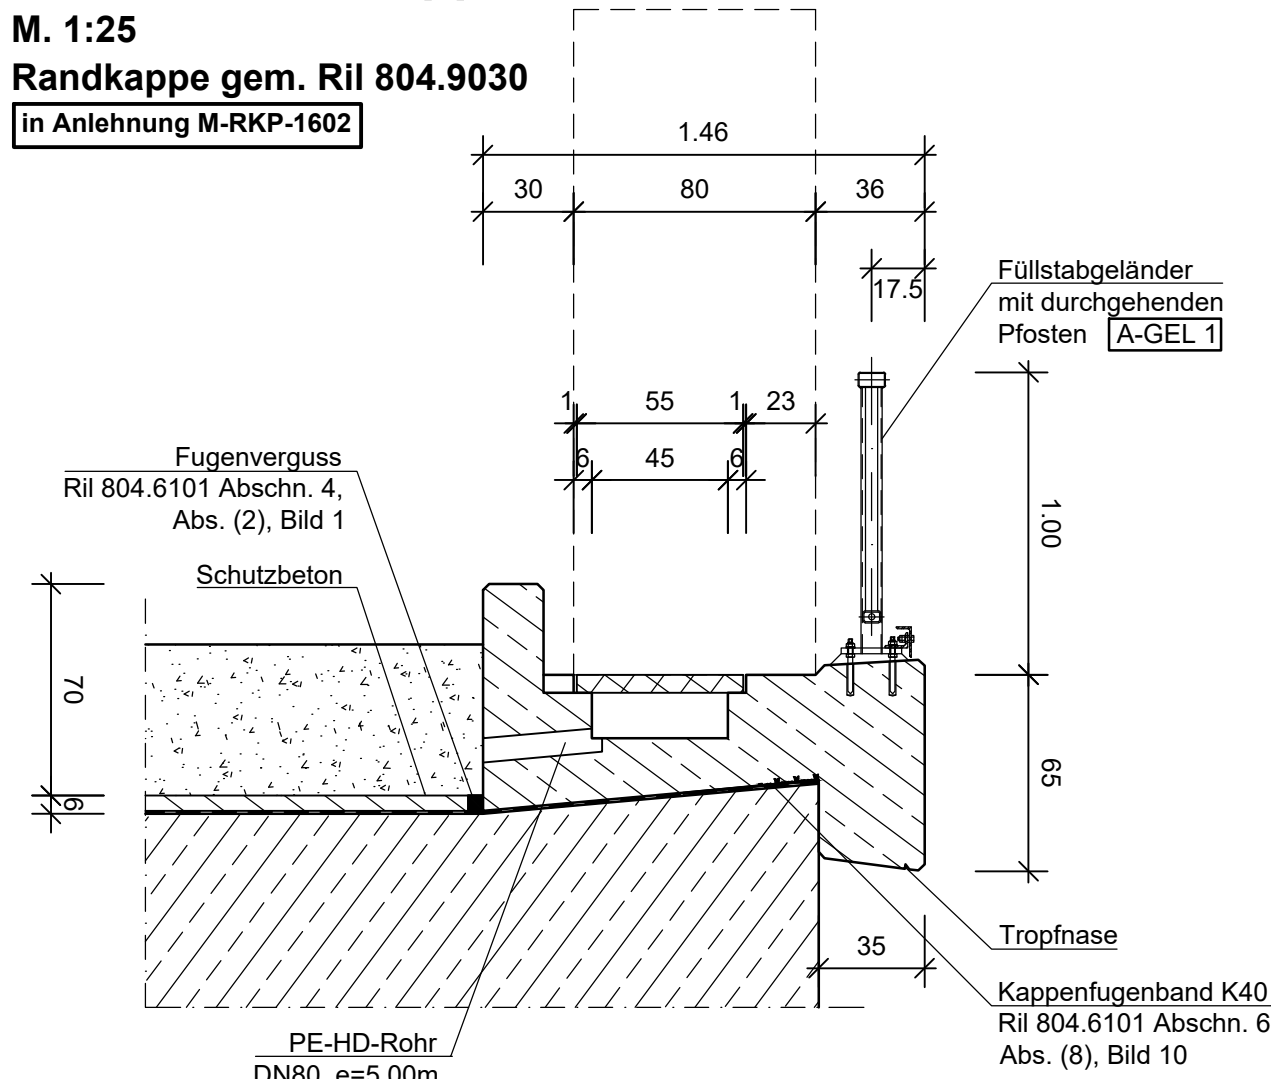

Querschnitt C-C
M. 1:100
Widerlagerrückansicht

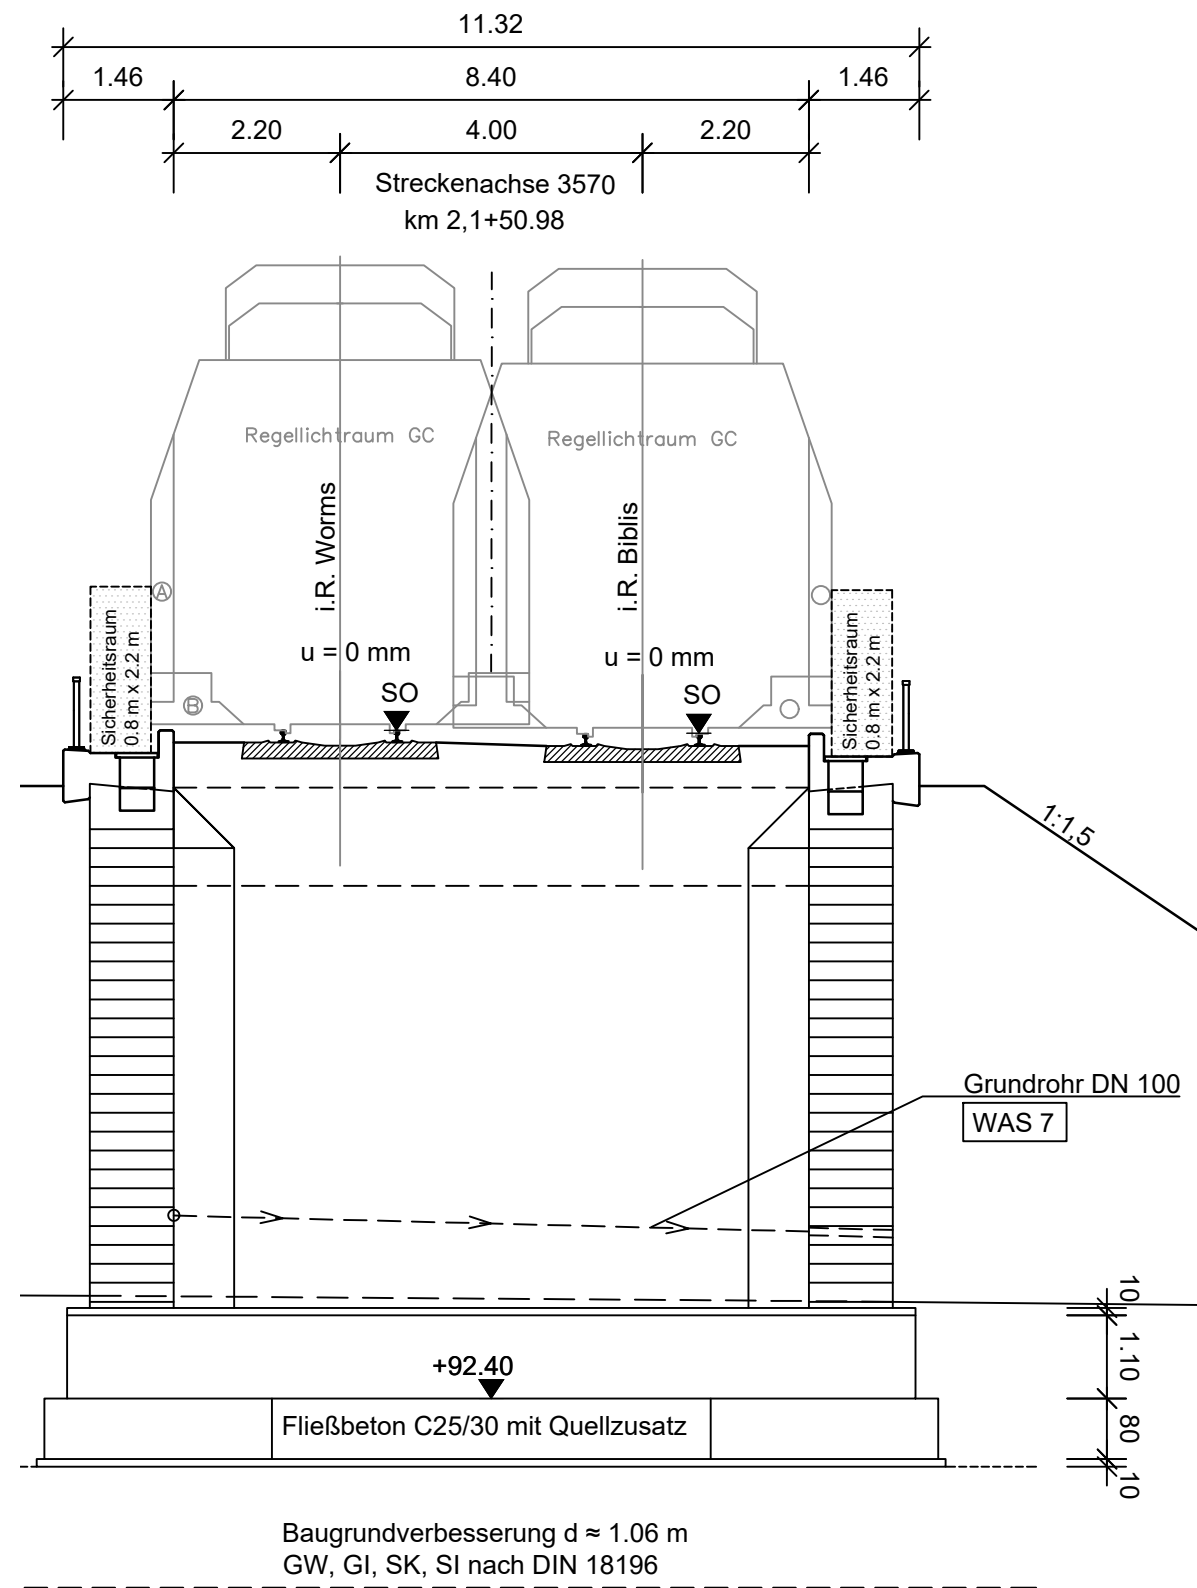

Detail 2: Abdichtungsabschluss
M. 1:10
Abschluss gem. Ril 804.6101-8, Bild 13 u. 16
M - ÜF 1905

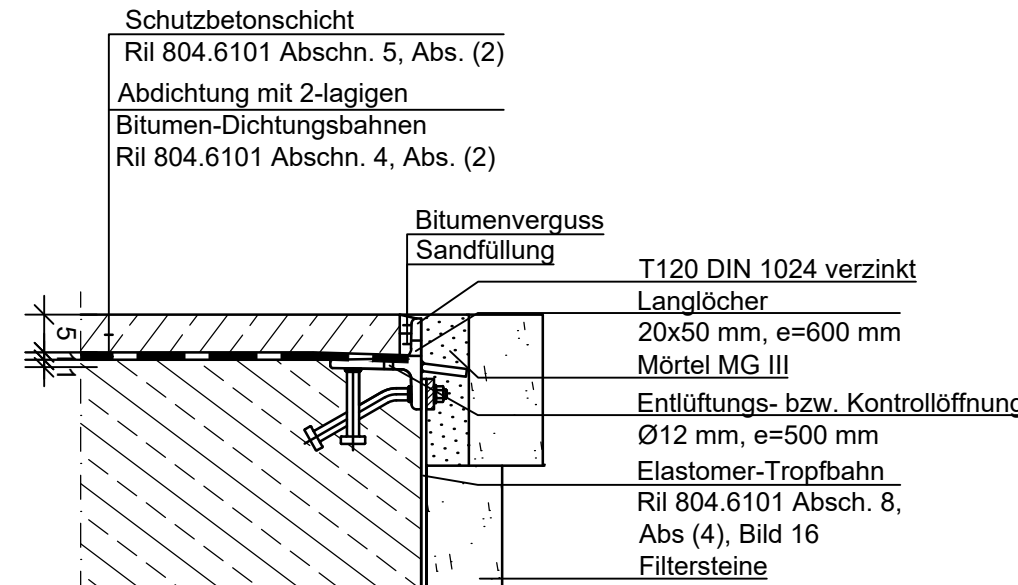

Legende:
Bestand
Neubau/Änderung
DB-Grenze

Koordinaten			
Punkt	Station	Rechtswert	Hochwert
KP1	2,1+68.90	3454406.12	5501660.51
b Einarbeitung weiterer Leistungsumfänge			
a Übernahme Planung Obermeyer		Araby	29.05.2026
Index:	Änderungen bzw. Ergänzungen	Name:	Datum:
Prüfvermerke			
die Übereinstimmung der Zeichnung mit der Ausführung bestätigt:		Freigabe zur Prüfung	
für den Auftragnehmer: Ort, Datum, Name in Druckbuchstaben, Unterschrift		Ort, Datum, Name in Druckbuchstaben, Unterschrift	
für die DB: Ort, Datum, Name in Druckbuchstaben, Unterschrift		Prüfungsgenieur	
Interoperabilität geprüft (benannte Stelle), Name			
Ort, Datum, Name in Druckbuchstaben, Unterschrift		geprüft	
Qualitätssicherung			
Ort, Datum, Name in Druckbuchstaben, Unterschrift		geprüft	
Eisenbahn-Bundesamt			
		Ort, Datum, Name in Druckbuchstaben, Unterschrift (BVB)	
gleichgestellt mit Prüfexemplaren		Genehmigung zur Bauausführung	
Ort, Datum, Name in Druckbuchstaben, Unterschrift		Ort, Datum, Name in Druckbuchstaben, Unterschrift	
Bauherr: DB InfraGO AG		Projektleitung: DB InfraGO AG	
DB InfraGO AG		b.s.i.	
Anlagen- und Instandhaltungsmanagement Netz Freiburg (IA-SW-N+FBU)		BERATUNDE INGENIEURE	
Wilhelmstraße 1a-c		bei Ingenieurgesellschaft mbH	
79098 Freiburg im Breisgau		Bereich Brecht-Allee 22	
Ort, Datum, Unterschrift		Ort, Datum, Unterschrift	
Lageskizze (unmaßstäblich)		Ort, Datum, Unterschrift	
Worms		Rheinland-Platz Hessen	
Biblis		Biblis	
EU Hafenstraße km 2.170		Planzeichen: 10bu	
		Planart: Ausschreibungsunterlage	
		Höhen- und Koordinatensystem: DHHN92, DB-REF	
		Einwirkungs (Lastmodell): LM 71, SW/0, α = 1,21	
Bauwerksnummer: 3 5 7 0 * 0 0 2 * 1 0 7 * 3 4 3 1 0 0		Projektnummer DB: G. 016264755	
Strecke: 3570		Streckenabschnitt: Worms - Biblis	
1:100		Erstellt: 05/2026	
LPH 6		Geprüft: 05/2026	
		Freigegeben: 05/2026	
		Datum: de	
		Name: Araby	
		Name: Rischer	
		Name: Sinchen	
		Erneuerung der EÜ Hafenstraße	
		Bauwerksübersichtsplan Teil 2	
		Draufsicht, Querschnitt, Details	
		402	
		b	