




Detail A
M 1:10

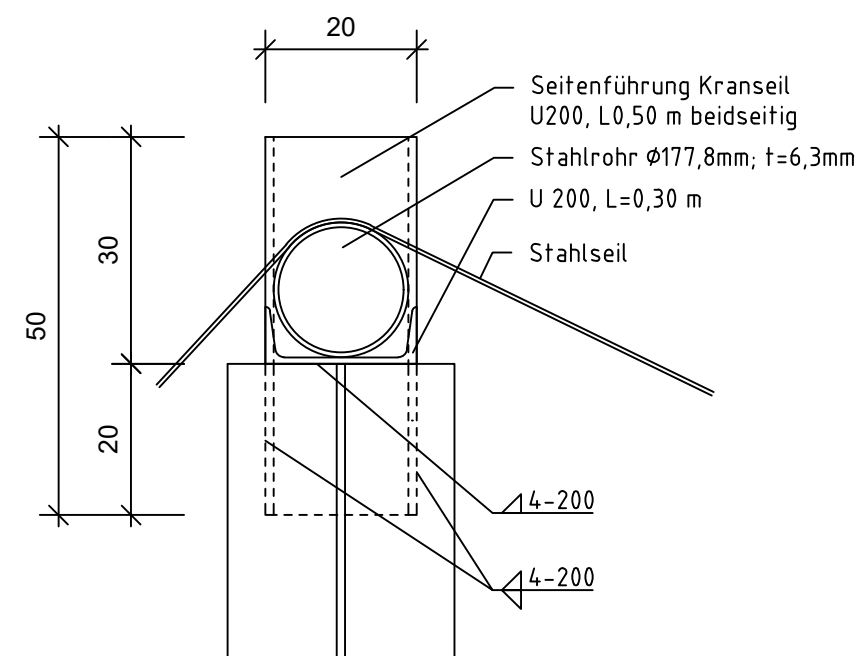


Detail B
M 1:10

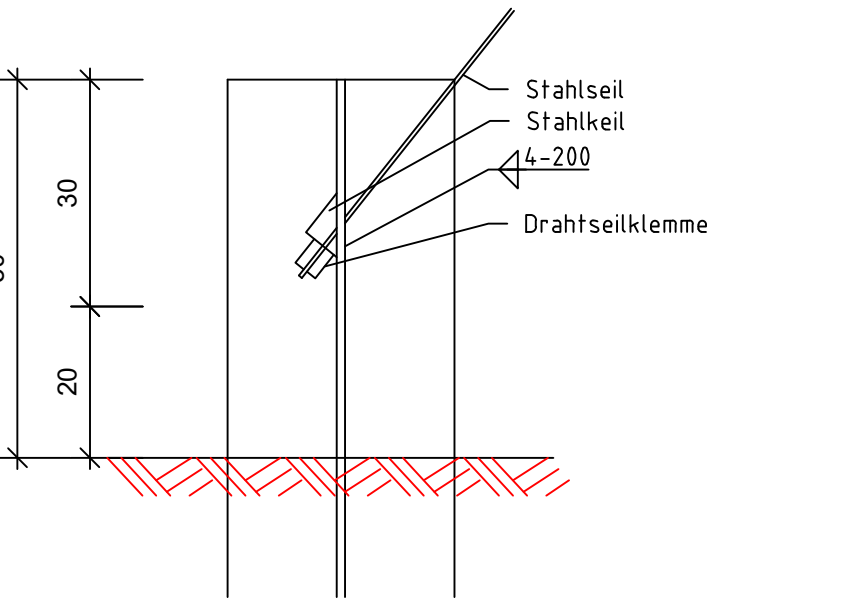


Längsschnitt A-A
M. 1:200

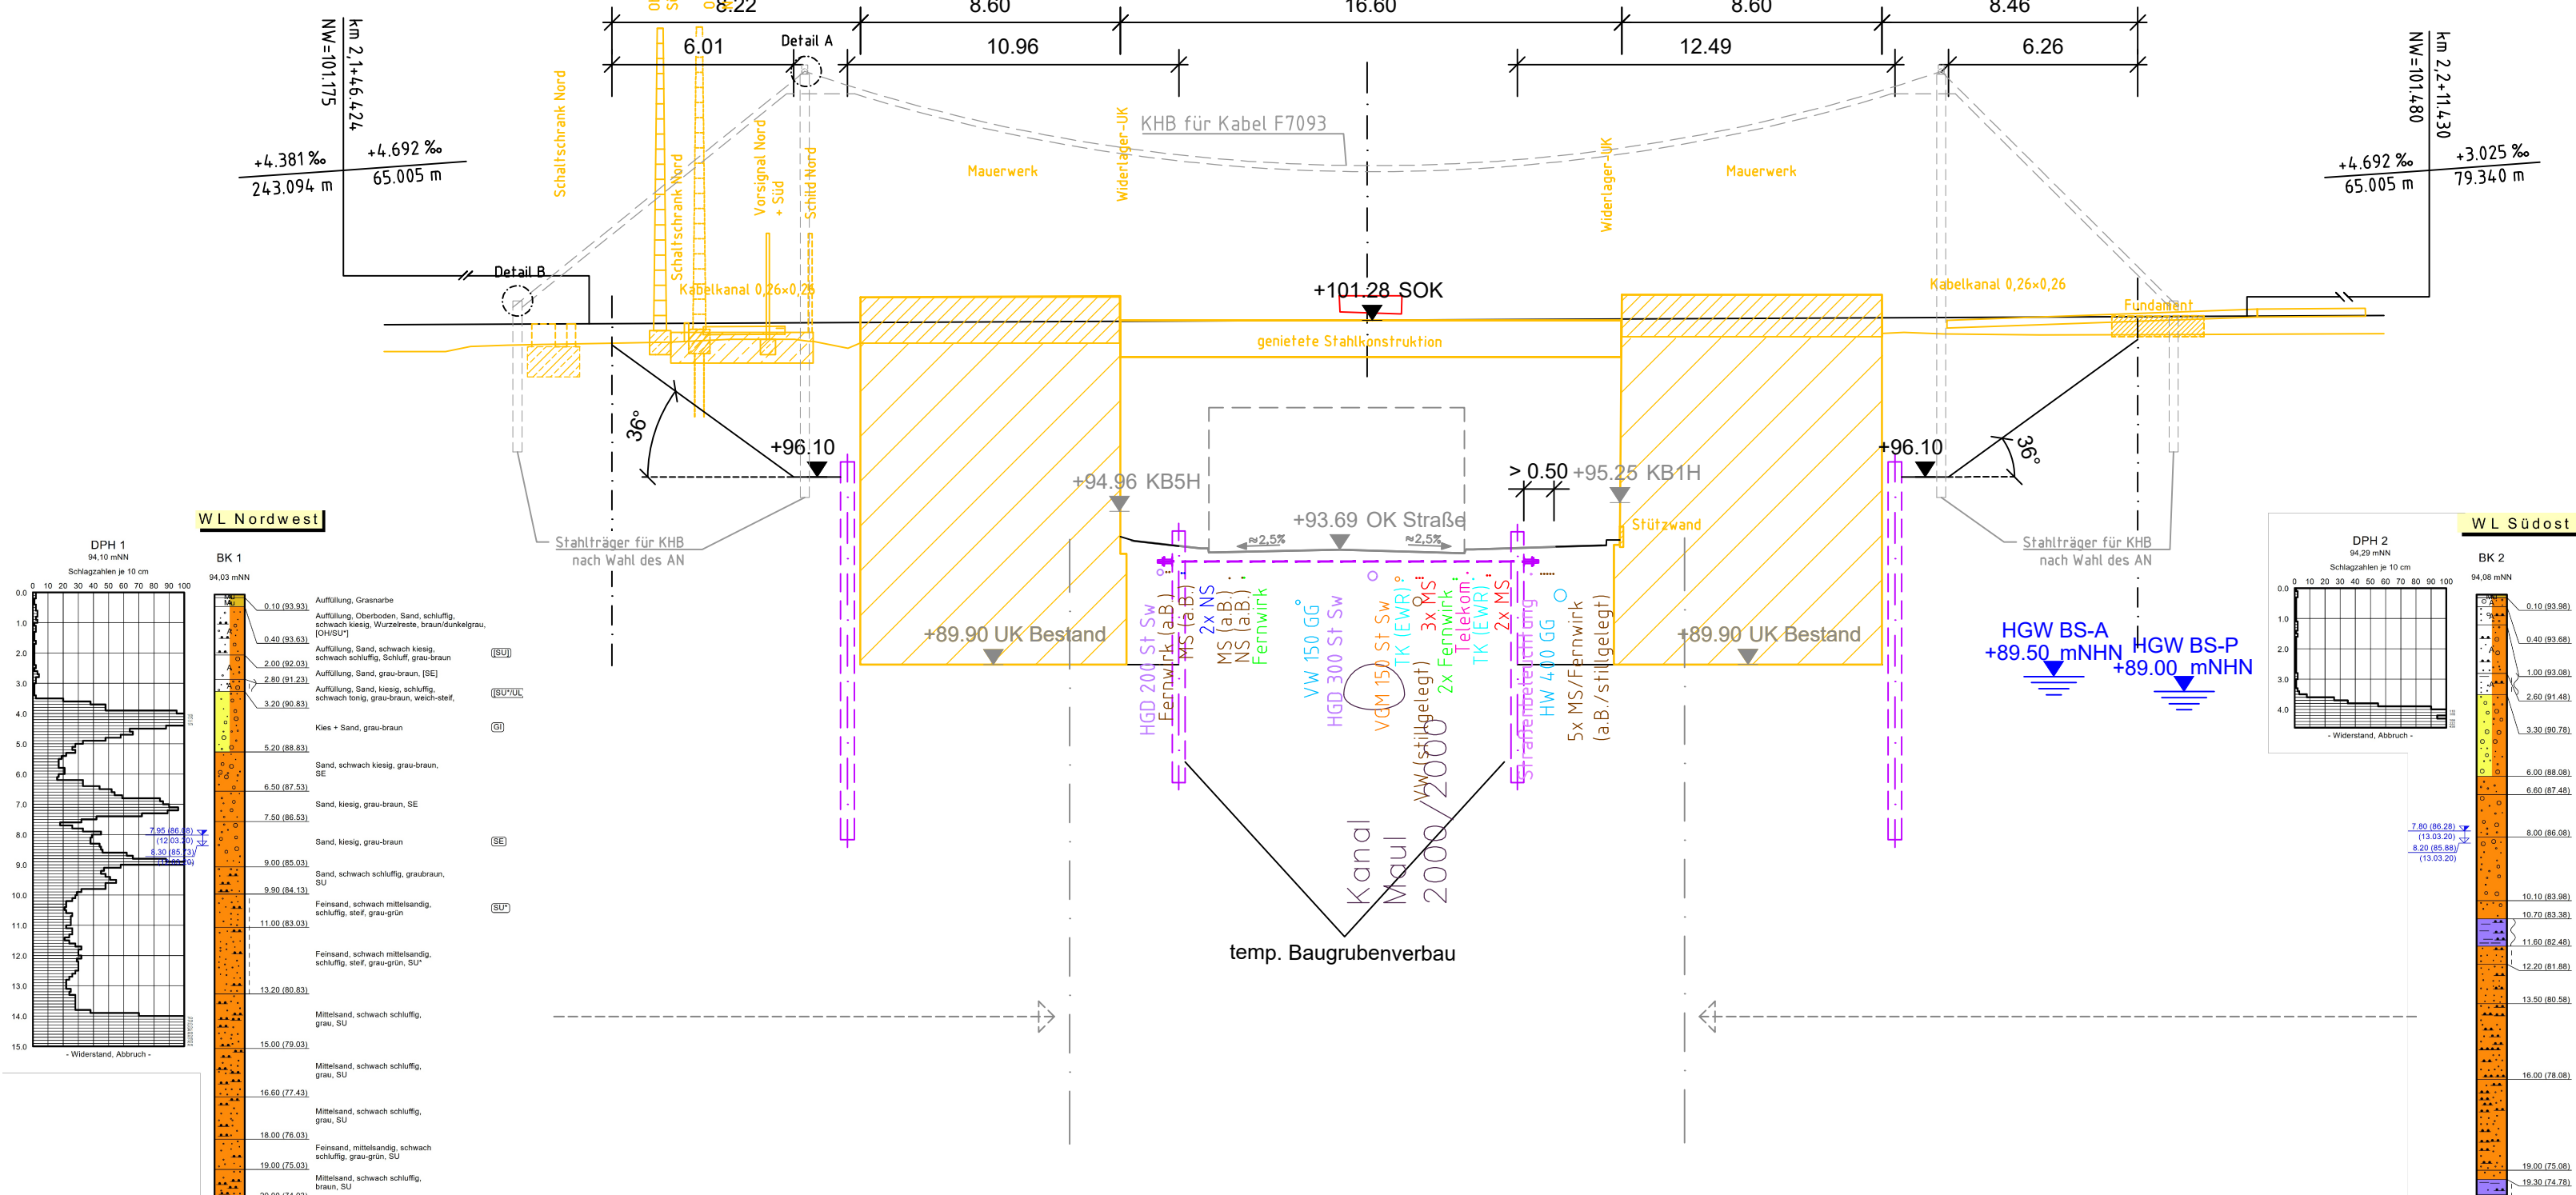

Querschnitt B-B
M. 1:200
(ohne Rahmenbauwerk)

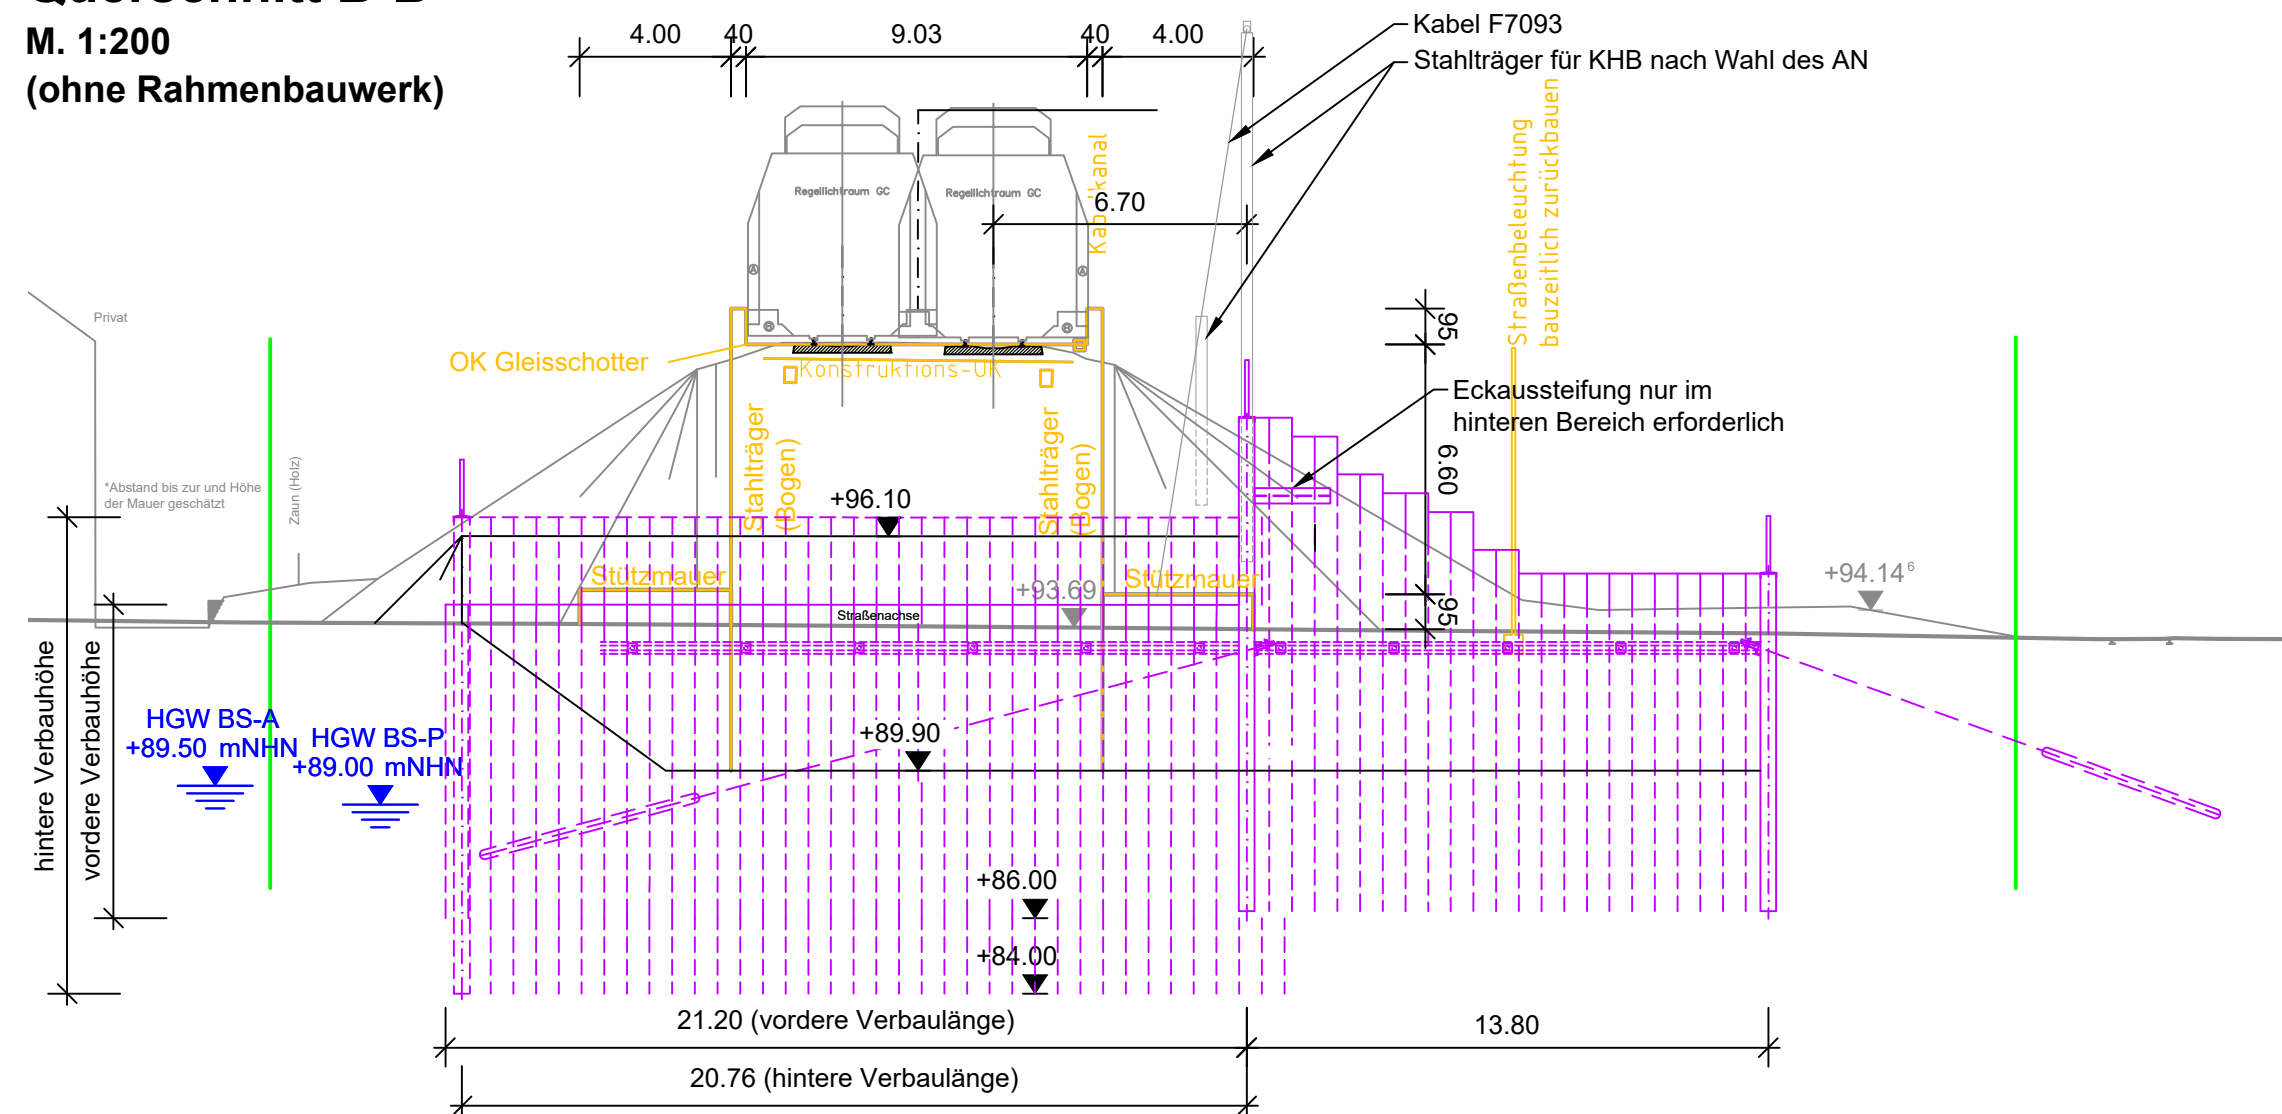

Draufsicht
M. 1:200

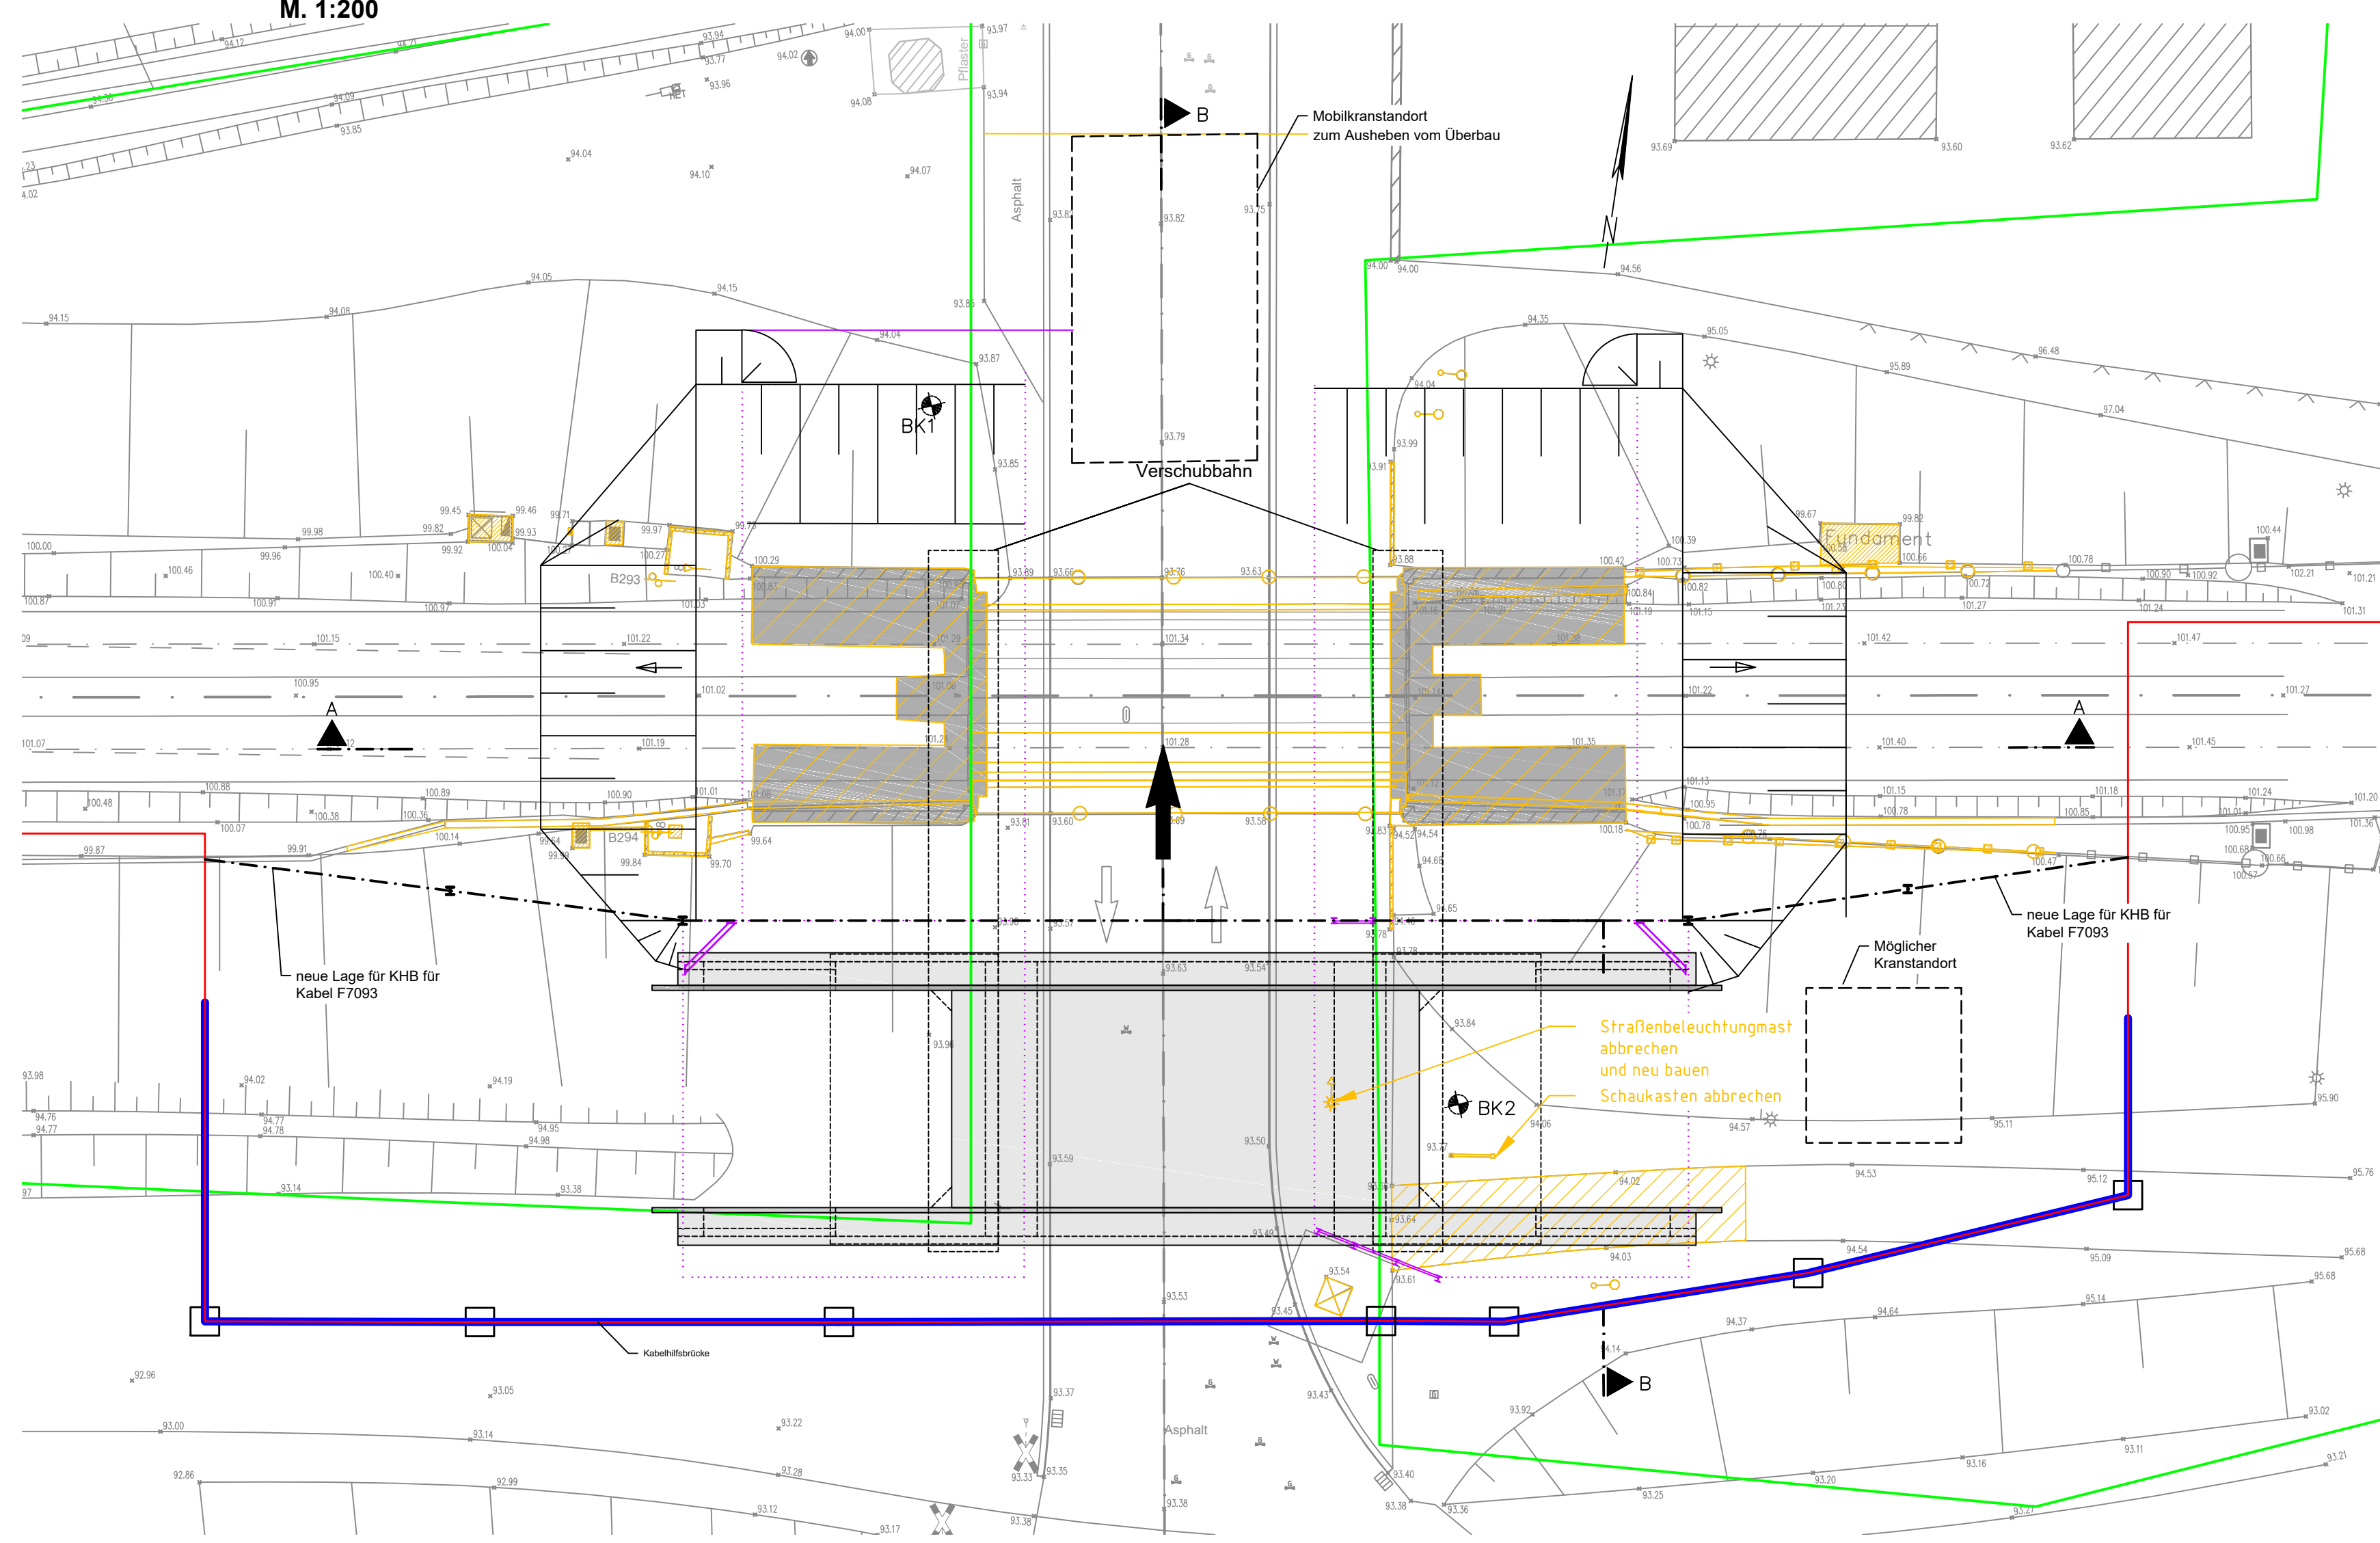

Bauablauf

- Bauphase 2: (Totalsperrung)

- Rückbauarbeiten des Oberbaus
- Ausheben und Abtransport des Bestandsüberbau
- Baugrubenverbau längs der Straße einbringen
- Abbruch Widerlager mit gleichzeitigem Rückbau des Damms auf ca. 96,10 mNN
- Verbau hinter bestehendem Widerlager einbringen
- Abbruch des restlichen Widerlagers mit gleichzeitigem Ausheben der Baugruben auf ca. 89,90 mNN
- Bodenverbesserung einbringen und Verschiebbahn herstellen
- Verschiebung EÜ in Endlage
- Bauwerk hinterfüllen / Verbauten zurückbauen
- Gleisanlage betriebsfertig wiederherstellen
- Inbetriebnahme Strecke 3570

- ### Bauphase 3: (Abschlussarbeiten)

- Wiederherstellung Straßenfläche / Restarbeiten
- Rekultivierungsarbeiten
- Baustellenräumung

Legende:

- | | |
|---|---|
|  | Bestand |
|  | Neubau/Änderung |
|  | Rückbau |
|  | äußere Grenze der vorhabensträgergereigen Grundstücke |
|  | Vorabmaßnahme |
|  | Glasfaser Datenkabel F7093 |
|  | Bauzeitliche Kabelhilfsbrücke für Speiseleitung |
|  | Gerüstturm |
|  | MS Mittelspannungsleitung (EWR) |
|  | NS Niederspannungsleitung (EWR) |
|  | FW Fernwirkleitung (EWR) |
|  | BEL Straßenbeleuchtungsleitung (EWR) |
|  | TW Versorgungsleitung Wasser (EWR) |
|  | MG Versorgungsleitung Gas Mitteldruck (EWR) |
|  | HG Hochdruckleitung Gas (EWR) |
|  | TL Telekommunikationstrasse (EWR) |
|  | Leitung außer Betrieb oder Stillgelegt |
|  | TK Telekom |

b	Einbarung weiterer Leistungsumfänge	Araby	29.05.2026
a	Übernahme Planung Obermeyer	Araby	29.05.2026
Index:	Änderungen bzw. Ergänzungen	Name:	Datum:
Prüfvermerke			
die Übereinstimmung der Zeichnung mit der Ausführung bestätigt:		Freigabe zur _____ Prüfung	
für den Auftragnehmer: _____ Ort, Datum, Name in Druckbuchstaben, Unterschrift		Ort, Datum, Name in Druckbuchstaben, Unterschrift Prüfingenieur	
für die DB: _____ Ort, Datum, Name in Druckbuchstaben, Unterschrift			
Interoperabilität geprüft (benannte Stelle), Name			
Ort, Datum, Name in Druckbuchstaben, Unterschrift		geprüft	
Qualitätssicherung _____			
Ort, Datum, Name in Druckbuchstaben, Unterschrift		geprüft	
Eisenbahn-Bundesamt			
		DB InfraGo Freigabe der Ausführungunterlagen ☐ mit Regelungen durch den BVB Freigabe-Nr.: _____	
gleichgestellt mit Prüfexemplaren		Ort, Datum, Name in Druckbuchstaben, Unterschrift (BVB) Genehmigung zur Bauausführung	
Ort, Datum, Name in Druckbuchstaben, Unterschrift		Ort, Datum, Name in Druckbuchstaben, Unterschrift	
Bauherr: DB InfraGo	Projektleitung DB InfraGo	Planung bsi	Auftragnehmer (AN):
DB InfraGo AG Anlagen- und Instandhaltungsmanagement Freiburg (IIA-SW-N-FBU) Wilhelmstraße 1a+c 79098 Freiburg im Breisgau	DB InfraGo AG Regionalbereich Südwest Projekte Freiburg KIB 1(I)II-SW-F-K) Schwarzwaldstraße 82 76137 Karlsruhe	bsi BERATUNGS INGENIEUR bsi Ingenieurgesellschaft mbH Berthold-Bische-Allee 22 63109 Dresden +49 353 31895-0	Projektnummer DB: G 016264.755 BIM-Datencodierung
Ort, Datum, Unterschrift	Ort, Datum, Unterschrift	Ort, Datum, Unterschrift	Ort, Datum, Unterschrift
Lageskizze (ummaßstäblich):		Projektplan: _____ Bsp.: _____ Planart: _____ Ausschreibungsunterlage Höhen- und Koordinatensystem: DHHN92, DB-REF Einwirkungen (Lastmodell): LM T1, SW/0, $\alpha \leq 1,21$	
		Rhine-Hafen-Plan Hessen Biber EU Hafenstraße km 2,170	
Bauwerksnummer: 3 5 7 0 * 0 0 2 * 1 0 7 * 3 4 3 1 0 0	BW-Kennziffer: 1614	Barcode nummer:	Entwurfsgeschwindigkeit: 100 km/h
Strecke: 3570	Streckenabschnitt: Simchen		Kilometer: 2,170
1:200	Erstellt 05/2026	Araby	
LPH 6	Geprüft 05/2026	Rischer	
	Freigegeben 05/2026	Simchen	
Datum		Name	
de			
Erneuerung der EU Hafenstraße Bauzustand Draufsicht, Längsschnitt, Querschnitt			
501		b	