



M. 1:200



M. 1:50

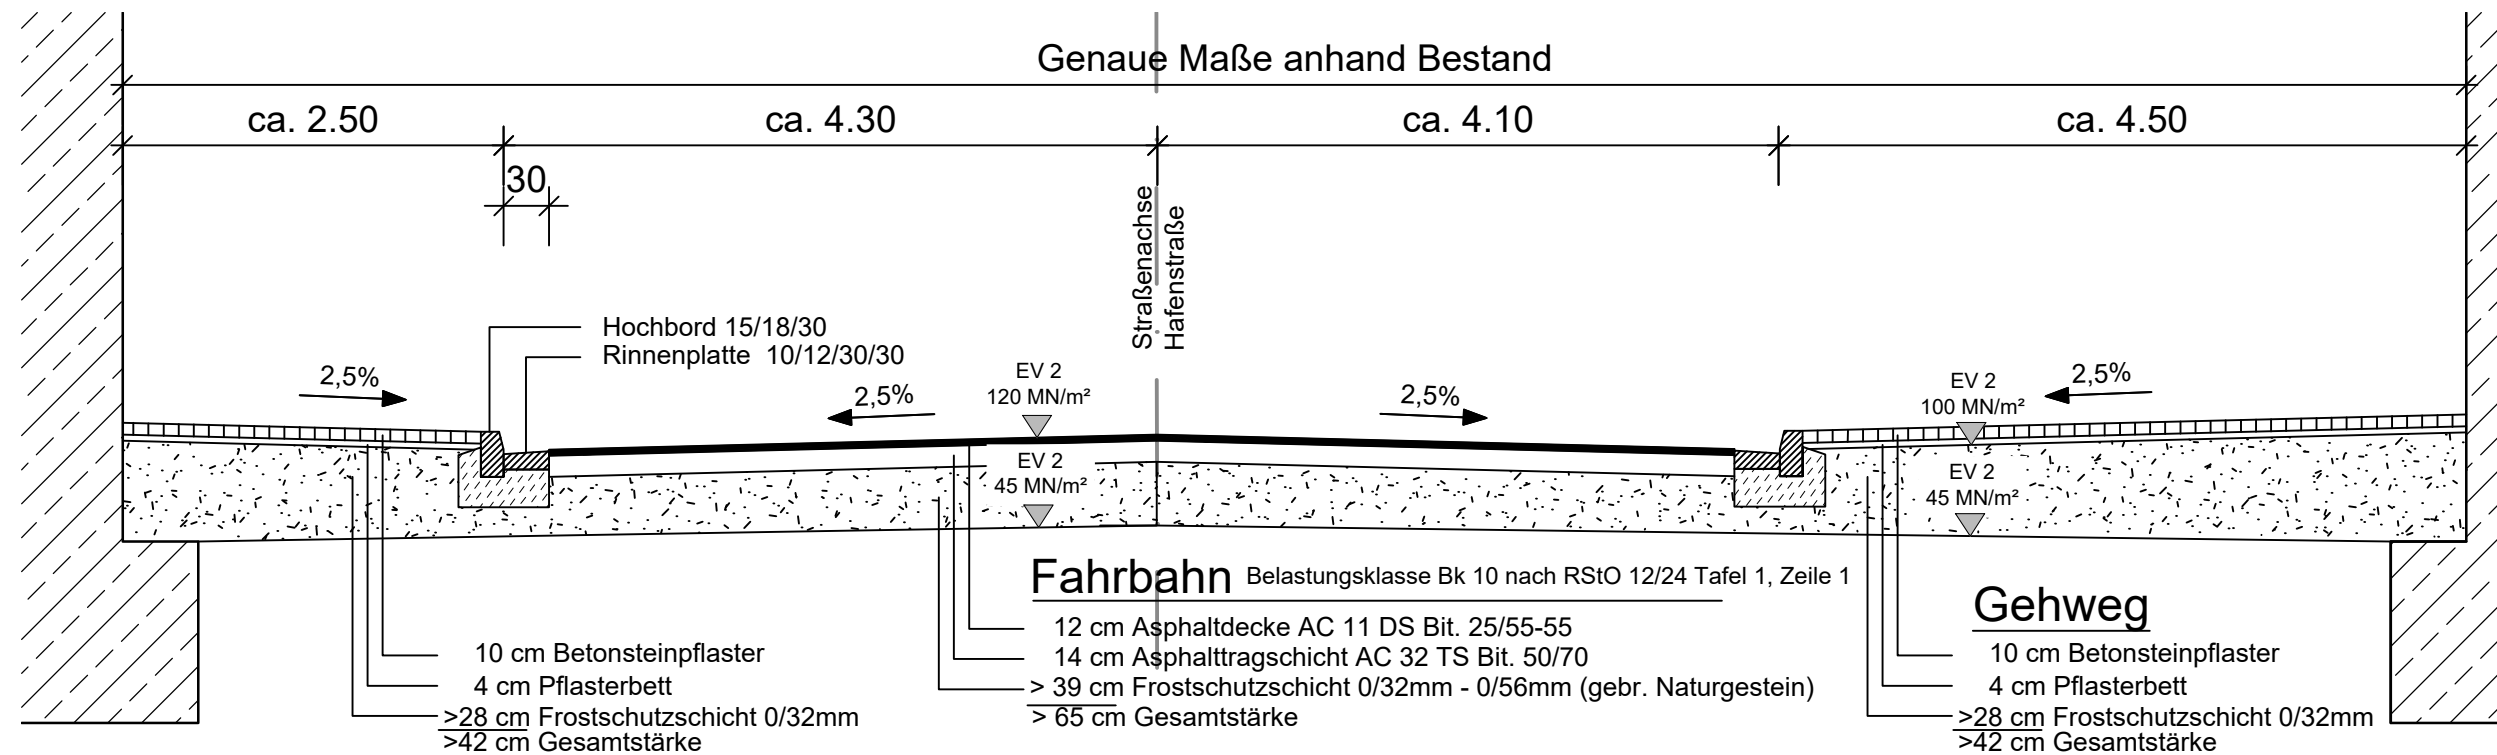

	Bestand
	Neubau / Änderung
	DB Grenze
	Ausbaugrenzen
	Asphaltfläche
	Pflasterfläche Betonstein
	Pflasterfläche Rasengitter
	Böschung

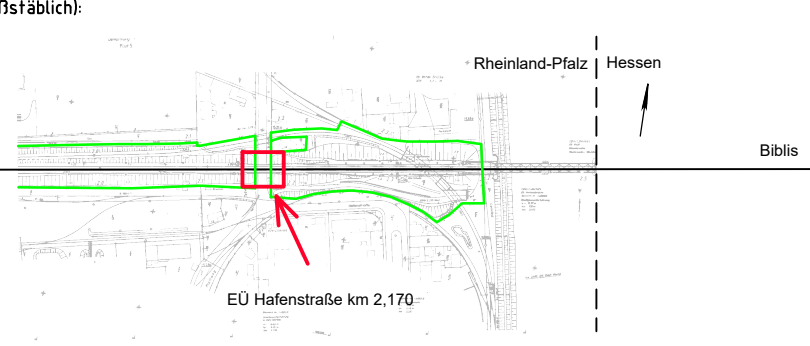Prüfervermerke					
die Übereinstimmung der Zeichnung mit der Ausführung bestätigt:			Freigabe zur Prüfung		
für den Auftragnehmer: Ort, Datum, Name in Druckbuchstaben, Unterschrift			Ort, Datum, Name in Druckbuchstaben, Unterschrift		
für die DB ... Ort, Datum, Name in Druckbuchstaben, Unterschrift			Prüfingenieur		
Interoperabilität geprüft (benannte Stelle), Name Ort, Datum, Name in Druckbuchstaben, Unterschrift geprüft			DB InfraGO Freigabe der Ausführungsunterlagen ☐ mit Regelungen durch den BVB Freigabe-Nr.:		
Qualitätssicherung Ort, Datum, Name in Druckbuchstaben, Unterschrift geprüft					
Eisenbahn-Bundesamt					
gleichgestellt mit Prüfexemplaren					
Ort, Datum, Name in Druckbuchstaben, Unterschrift			Ort, Datum, Name in Druckbuchstaben, Unterschrift (BVB)		
Ort, Datum, Name in Druckbuchstaben, Unterschrift			Genehmigung zur Bauausführung		
Ort, Datum, Name in Druckbuchstaben, Unterschrift			Ort, Datum, Name in Druckbuchstaben, Unterschrift		
Bauherr: DB InfraGO DB InfraGO AG Anlagen- und Instandhaltungsmanagement Netz Freiburg (I.IA-SW-N-FBU) Wilhelmstraße 1a-c 79098 Freiburg im Breisgau Ort, Datum, Unterschrift		Projektleitung: DB InfraGO DB InfraGO AG Regionalbereich Südwest Projekte Freiburg KIB 1(I.II-SW-F-K) Schwarzwaldstraße 82 76137 Karlsruhe Ort, Datum, Unterschrift	Planung: b si BERATENDE INGENIEURE bsi Ingenieurgesellschaft mbH BERTOLT-BRECHT-Allee 22 01309 Dresden +49 351 31895-0 Ort, Datum, Unterschrift	Auftragnehmer (AN): Ort, Datum, Unterschrift	
Lageskizze (unmaßstäblich): Worms  Biblis			Projektnummer DB: G. 016264755 BIM-Datencodierung: Planzzeichen: lbsp Planart: Ausschreibungsunterlage Höhen- und Koordinatensystem: DHHN92, DB-REF Einwirkungen (Lastmodell): LM 71, SW/0, α = 1,21		
Bauwerksnummer: 3 5 7 0 * 0 0 2 • 1 0 7 * 3 4 3 1 0 0		BW-Kennziffer: 1614	Barcodeummer:		Entwurfsgeschwindigkeit: 100 km/h
Strecke: 3570		Streckenabschnitt: Worms – Biblis		Kilometer: 2,170	
1:200, 1:50		Erstellt 05./2026	Araby		Erneuerung der EÜ Hafenstraße Straßenflächen Draufsicht, Querschnitt
Geprüft 05./2026		Rischer			
Freigegeben 05./2026		Simchen			
		Datum	Name		
		de			
		701			b