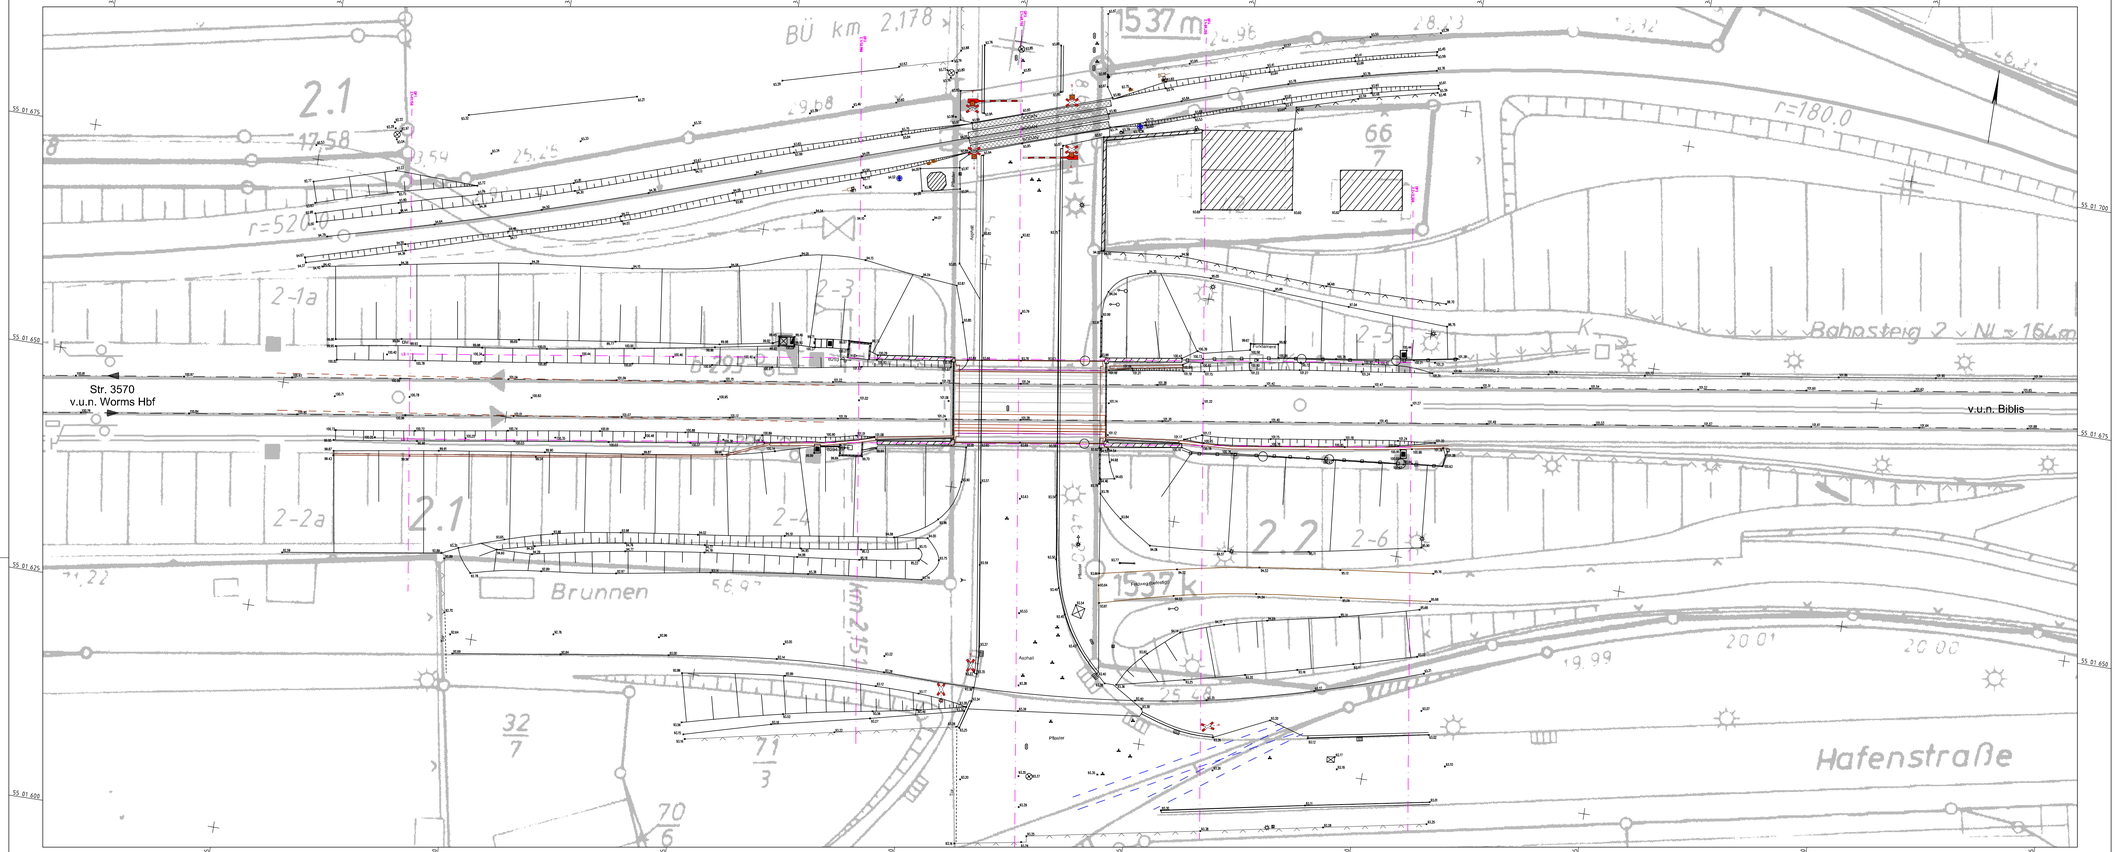


Legende

- Fahrkartenautomat
- Schacht
- Kanaldeckel
- Gully
- Unterflurhydrant
- Gasschieber
- Wasserschieber
- Schaltschrank
- Laterne
- BÜ Kontaktschalter
- Betonmast
- Signal
- Ampel
- Holzmast
- Verkehrsschilder
- Fernsprecher
- Andreaskreuz
- Geländer
- Zaun
- Leitplanke
- GSMR Mast
- Baum mit Krone
- Abfalleimer
- Mast Metall
- Gas-Marke
- Kabeltopf
- Kabelmerkstein
- Werbetafel
- Fahrtrichtungsanzeiger
- Pfeiftafel
- Bahntafel

Darstellung der Gleisachsen nur nachrichtlich als Ist-Gleislage

Anlage 05.03

Index	Art der Änderung	Datum	Name

Bauherr/Projektleitung:

DB Netz AG
Regionalbereich Südwest
Schwarzwaldstraße 86
76137 Karlsruhe

Planverfasser:

PÖYRY
Pöyry Deutschland GmbH
Binger Str. 14-16
55122 Mainz
Tel. 06131 / 58495-0; Fax. 06131 / 58495-55

Auftrags- Nr.: 118003205

	Tag	Name
bearb.	18.03.2020	Kollodziej
gez.	23.03.2020	Kappis
gepr.	23.03.2020	Ehrlicher

Erneuerung EÜ Hafenstraße - km 2,170

Str. 3570 Worms Hbf, Gl 9 - Biblis, W 254

km 2,0+60 - km 2,2+86

Entwurfsvermessung

Maßstab: 1:250

Planungsnummer

Lagesystem: DBREFerenznetz | Höhensystem: DHHN92

Strecke	von Baukilometer	bis Baukilometer	Blatt - Nr.: 1 von 1
3570			

Plan erstellt:	Letzte Speicherung:	Geplottet:	Layout:	Plotstiftabelle:
Kappis, ilja / 23.03.20	Kappis, ilja / 23.03.20	Kappis, ilja / 24.03.2020 11:04:41	1	acad.ctb

V:\PROJECTS\118003205_Erneuerung_EÜ_Hafenstraße_Str.3570_km2,170\200_CAD\118003205_Erneuerung_EÜ_Hafenstraße_LP.dwg Layout: 1