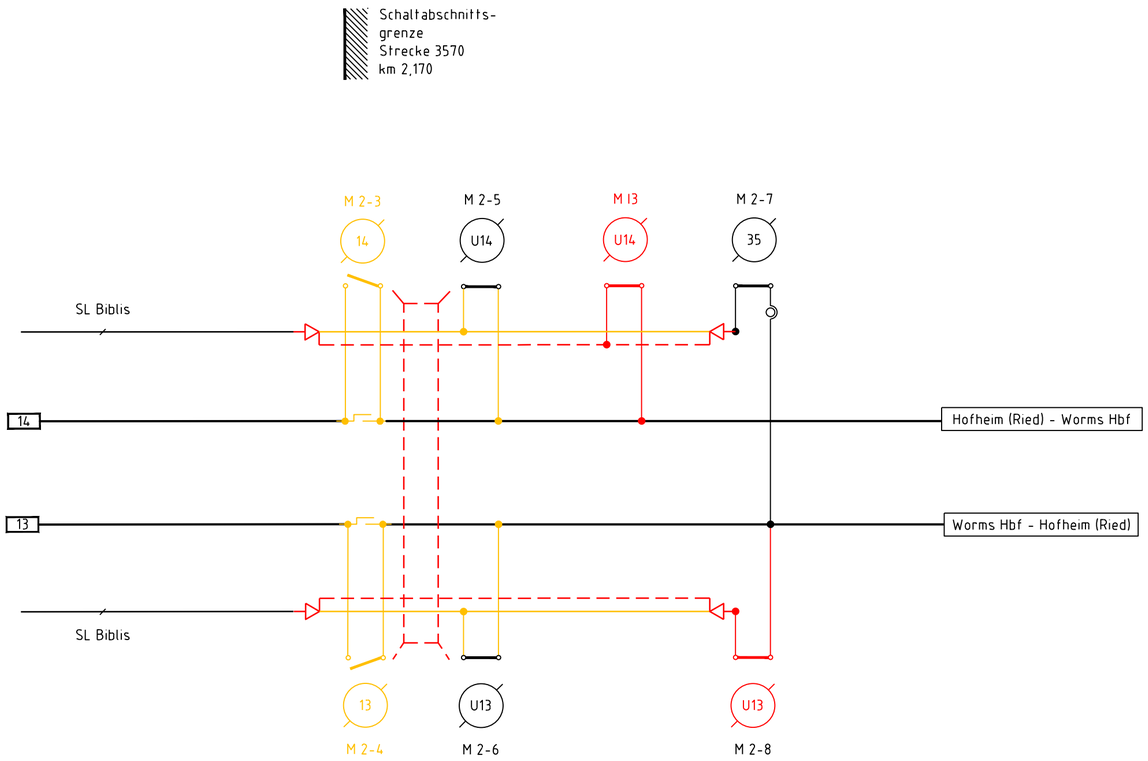

Index:	Änderungen bzw. Ergänzungen	Name:	Datum:

Prüfvermerke

Prüfingenieur

interoperabilität geprüft (benannte Stelle), Name

Datum geprüft / genehmigt

Datum geprüft / genehmigt

Datum geprüft / genehmigt

Eisenbahn-Bundesamt

Lageskizze

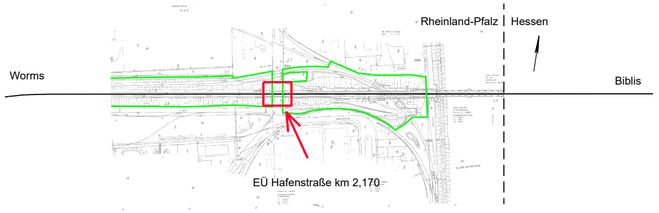

Auftragnehmer:

Planverfasser:

OBERMEYER Infrastruktur
Zur Gießerei 18
76227 Karlsruhe
Tel.: +49 721 9802-0

Karlsruhe, den 29.07.2022, gez. i.V. Waldmann
Ort, Datum, Unterschrift

	Datum	Name
gez.	07/2022	Boeck
bearb.	07/2022	Boeck
gepr.	07/2022	Petrausch

Anlagen-Nr.: 16.03.05

Auftrag-Nr.: G. 016264755

Bauherr:

DB NETZE

DB Netz AG
Projektrealisierung KIB Brücken 3 (I.NP-SW-M-K(5))
Schwarzwaldstr. 86
76137 Karlsruhe

Ort, Datum, Unterschrift

Planung:

Plan-Nr.: Blatt 1 von 2

Planart: Entwurf

Planzeichen: EbsX

Blattgr.: 297 x 590

Maßstab: 1:1000

Oberleitungslageplan Baufeldfreimachung

Einwirkungen (Lastmodelle):

Höhen- und Koordinatensystem
DHHN 92
DB-REF

Projekt: Erneuerung der EÜ Hafenstraße

Strecke: 3570 Worms - Biblis, km 2,170

Strecke		Kilometer		Kennzahl	Brückennr.
3570	*	2,170	*	1615	40030

297x590