0m 10m M 1:50

0m 10m 20m M 1:100

Draufsicht M 1:100

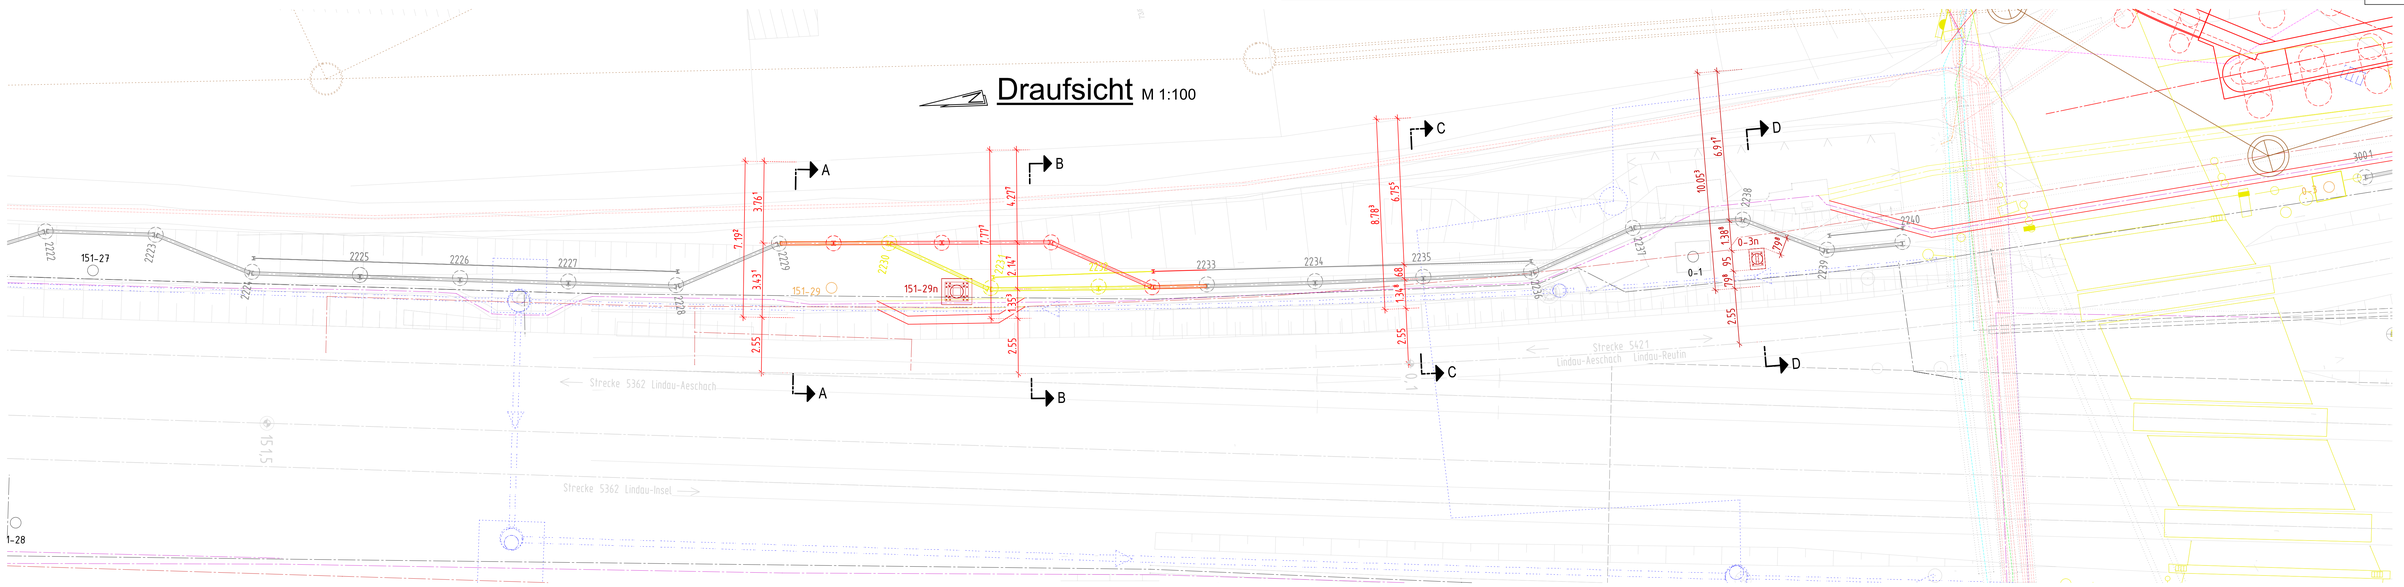

Querschnitt A-A M 1:50

Bei Station 0+71,494 Strecke 5421

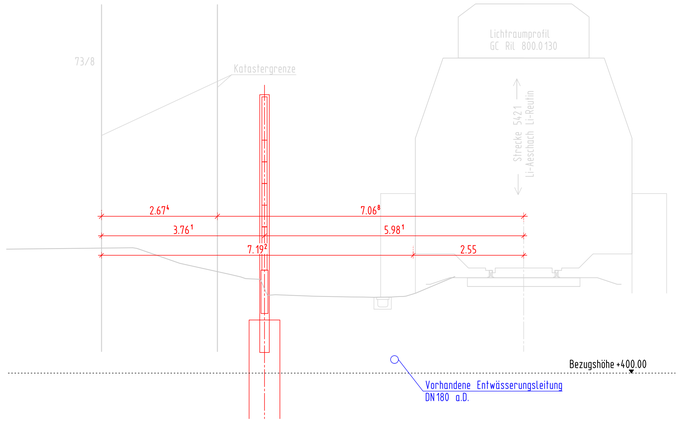

Querschnitt B-B M 1:50

Bei Station 0+82,494 Strecke 5421

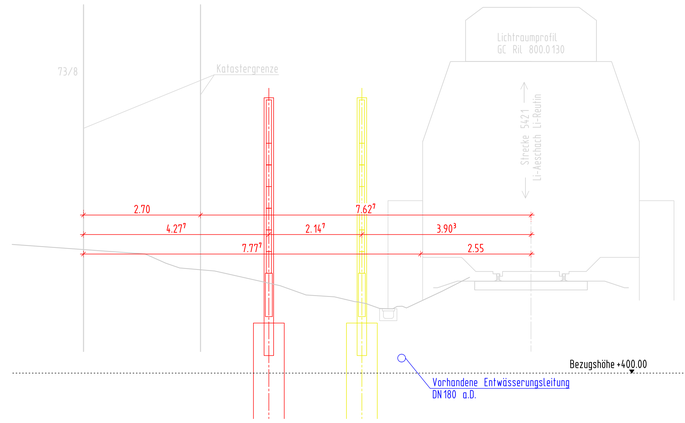

Querschnitt C-C M 1:50

Bei Station 0+100,494 Strecke 5421

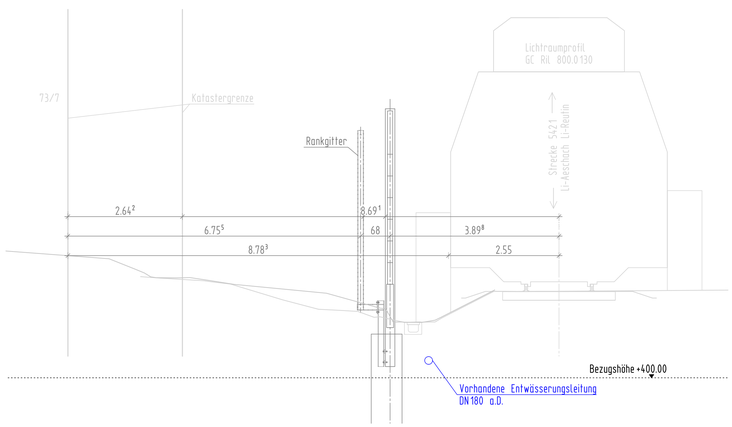

Querschnitt D-D M 1:50

Bei Station 0+116,35 Strecke 5421

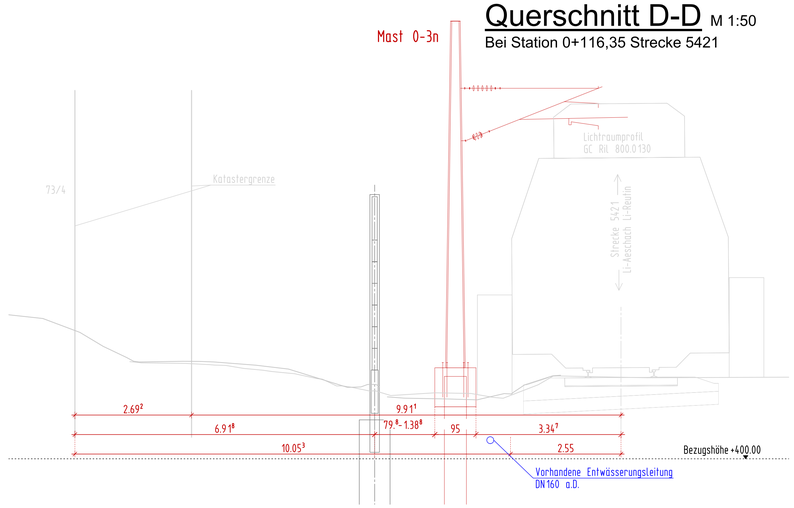

Legende

Planung	
OLA-Mast Bestand	
OLA-Mast Planung	
OLA-Mast Rückbau	
Vorliegende LSW Planung als DWG	
Bestand	
Rückbau	
Bestand Leitung DB-F	
Bestand Leitung DB-E	
Bestand Leitung DB-LST	
Bestand Leitung Schutzrohre	
Bestand Leitung Gas	
Bestand Leitung Trinkwasser	
Bestand Leitung Strom	
Bestand Leitung Telekom	
Bestand Leitung Vodafone	
Bestand SW-Kanal	
Bestand Regenwasser-Kanal	
Kabel / Leitung außer Betrieb	

Index	Änderungen bzw. Ergänzungen	Name:	Datum:

Nur für die Ausschreibung gültig

Prüfvermerke

die Übereinstimmung der Zeichnung mit der Ausführung bestätigt:
für den Auftragnehmer: Ort, Datum, Name in Druckbuchstaben, Unterschrift
für die DB ... Ort, Datum, Name in Druckbuchstaben, Unterschrift
Interoperabilität geprüft (benannte Stelle), Name
Ort, Datum, Name in Druckbuchstaben, Unterschrift geprüft
Qualitätssicherung
Ort, Datum, Name in Druckbuchstaben, Unterschrift geprüft
Eisenbahn-Bundesamt
gleichgestellt mit Prüfexemplaren
Ort, Datum, Name in Druckbuchstaben, Unterschrift

Freigabe zur ..... Prüfung 3.3.1.2.1.10
Ort, Datum, Name in Druckbuchstaben, Unterschrift
Prüfingenieur
DB InfraGO
Freigabe der Ausführungsunterlagen
☐ mit Regelungen durch den BVB
Freigabe-Nr.: .....
Ort, Datum, Name in Druckbuchstaben, Unterschrift (BVB)
Genehmigung zur Bauausführung
Ort, Datum, Name in Druckbuchstaben, Unterschrift

Bauherr: DB InfraGO
DB InfraGO AG
Anlagen- und Instandhaltungsmanagement Netz Augsburg
I. IA-S-N-AUG
Viktoriastraße 3
86150 Augsburg
Ort, Datum, Unterschrift

Projektleitung: DB InfraGO
DB InfraGO AG
Projekte Knoten
Lindau / Allgäu
I. K-S-P-L
Richelstraße 5
80634 München
Ort, Datum, Unterschrift

Planung:
Konstruktionsgruppe Bauen AG
Ingenieurbüro für Bauwesen
Bahnhofplatz 1
87435 Kempten
Kempten, 17.06.2026
Ort, Datum, Unterschrift

Auftragnehmer (AN):
Ort, Datum, Unterschrift

Lageskizze (unmaßstäblich):

Projektnummer DB: G.016181851
BIM-Datenordnung:
Planzeichen: Anlage 7.1.8
Planart: Entwurf
Höhen- und Koordinatensystem: DB_REF 2016
Einwirkungen (Lastmodell):
Bauwerksnummer:
BIM-Kennziffer: 1715/1717
Barcodenummer:
Entwurfsgeschwindigkeit:
Strecke: 5420
Streckenabschnitt: Lindau-Insel - Lindau-Reutin Grenze
Kilometer: Achse 10

1:100	Erstellt	17.06.2026	Lüdolf
EP	Geprüft	17.06.2026	Eggeling
	Freigegeben		
	Datum	Name	

Maßnahmenbündel im Bahnknoten Lindau
Maßnahme G: Beseitigung des Bahnübergangs Hasenweidweg Ost
Anpassung LSW Bereich Mast 151-29n

H/B = 841 / 1189 (1.00m²) Allplan 2024