
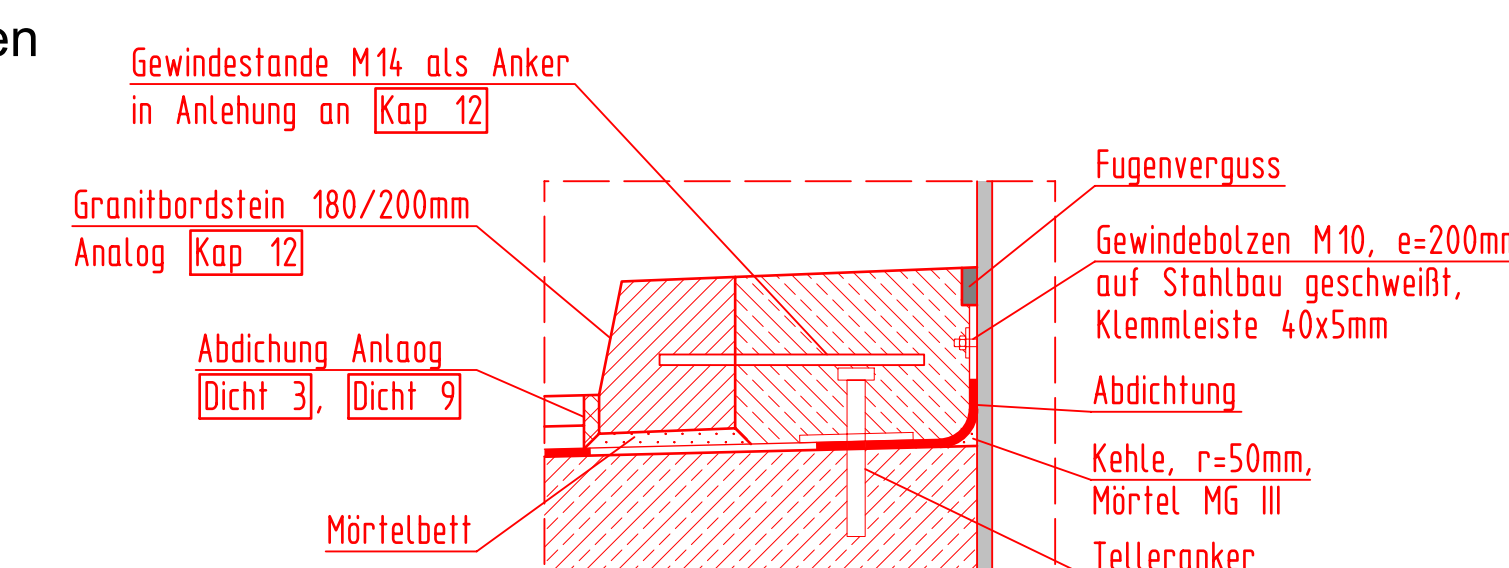
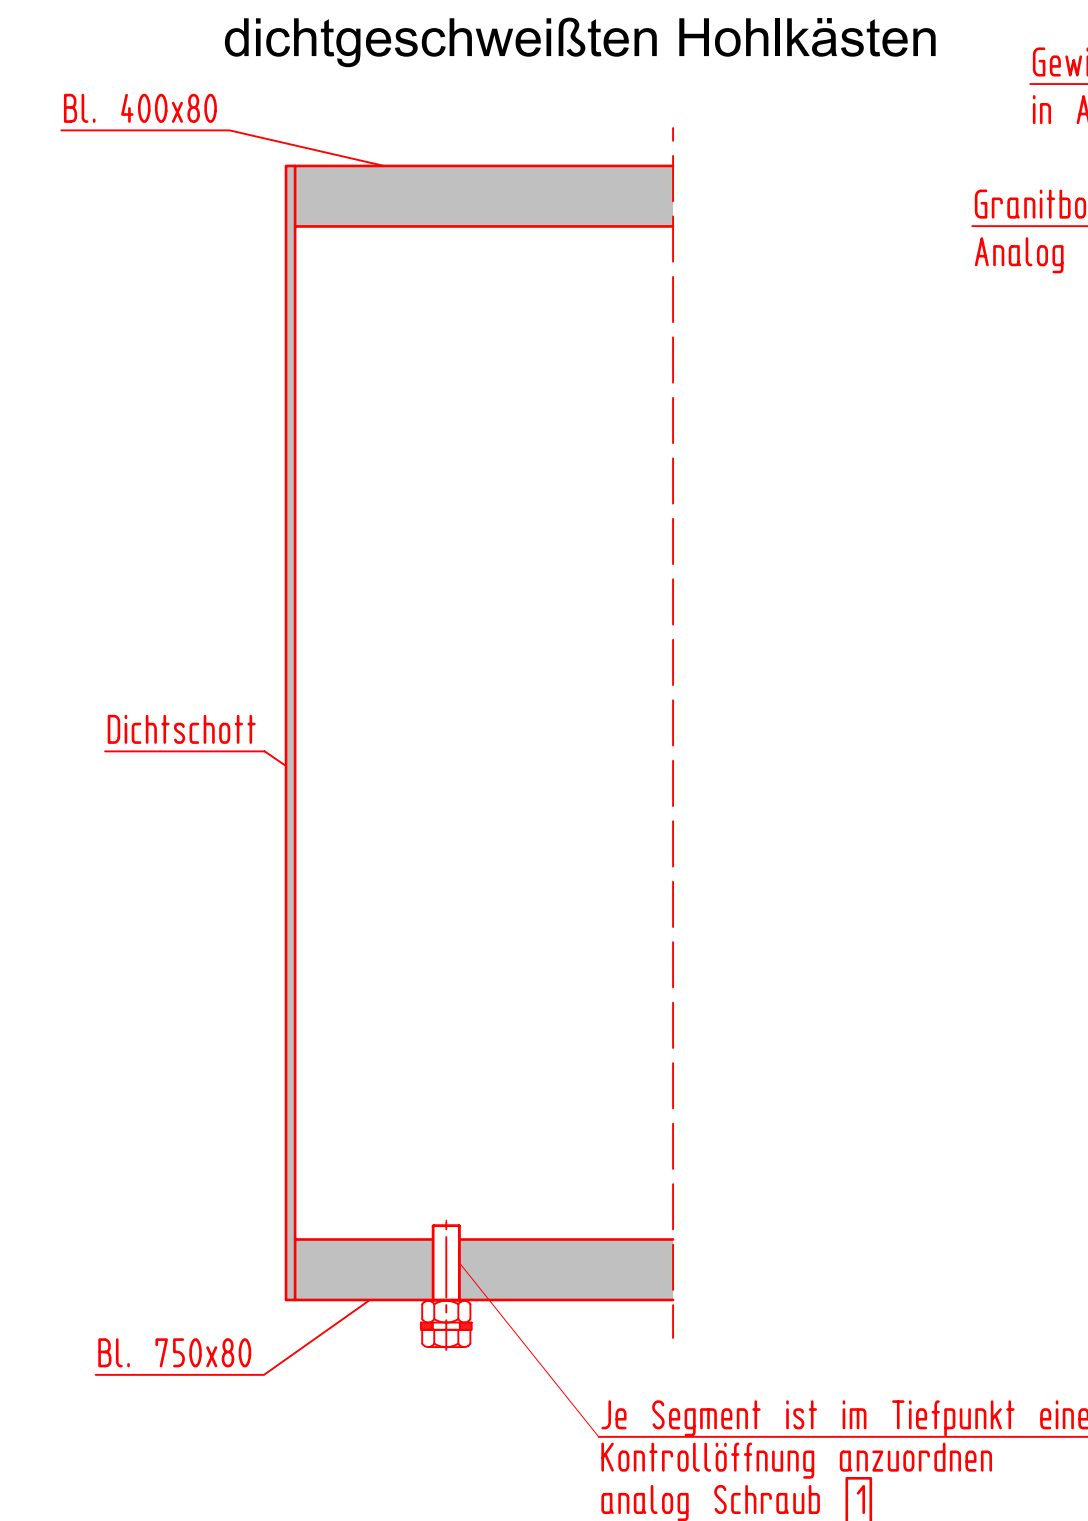
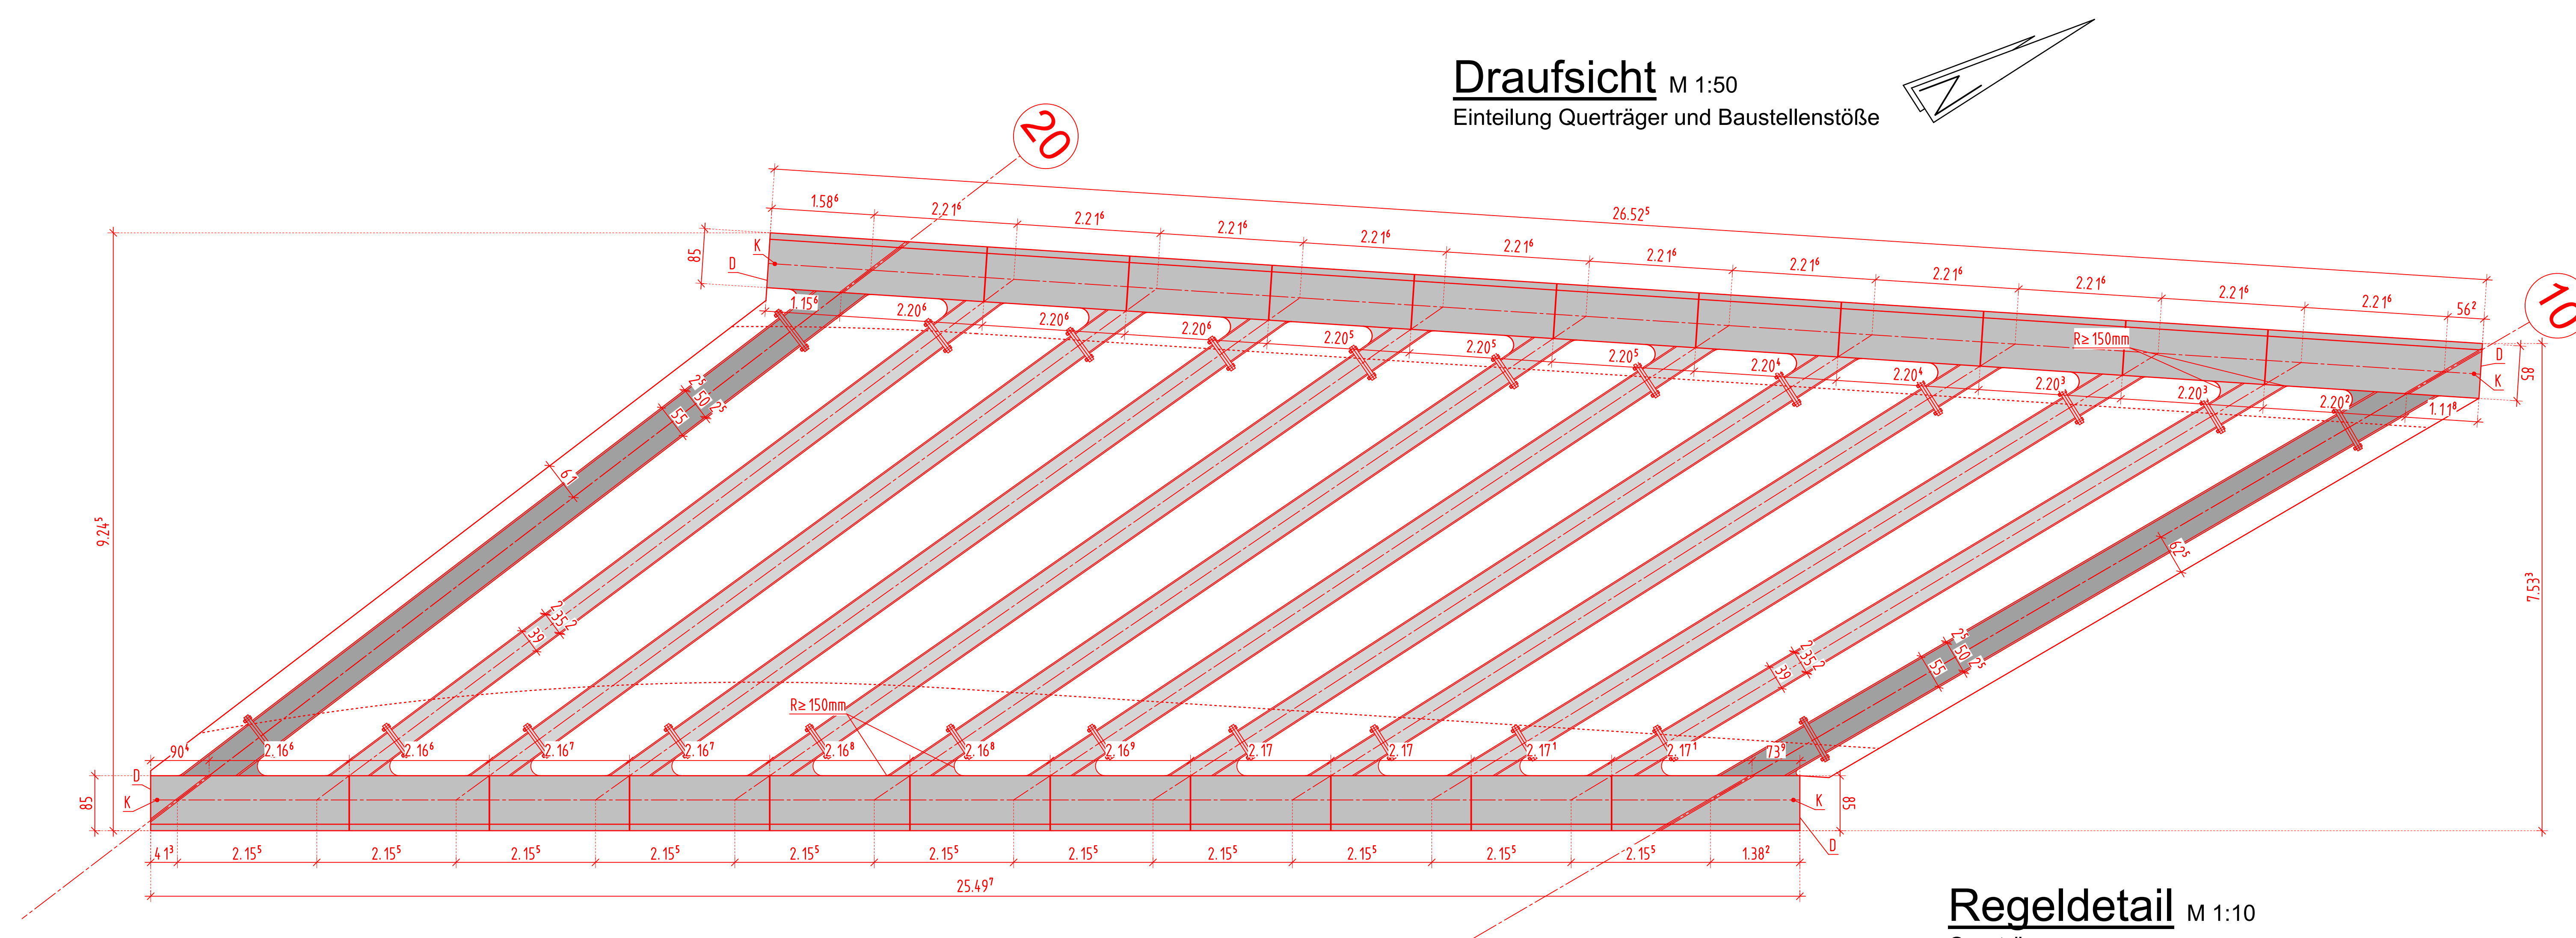
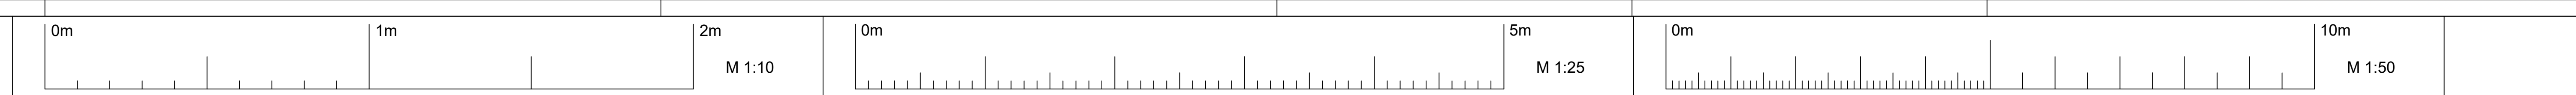
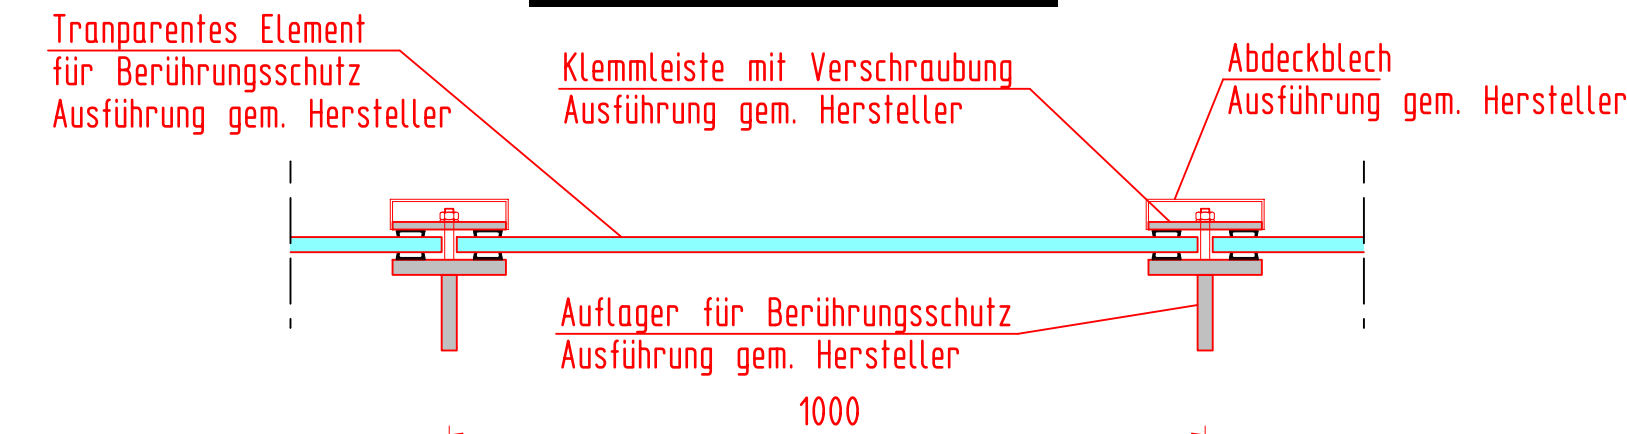
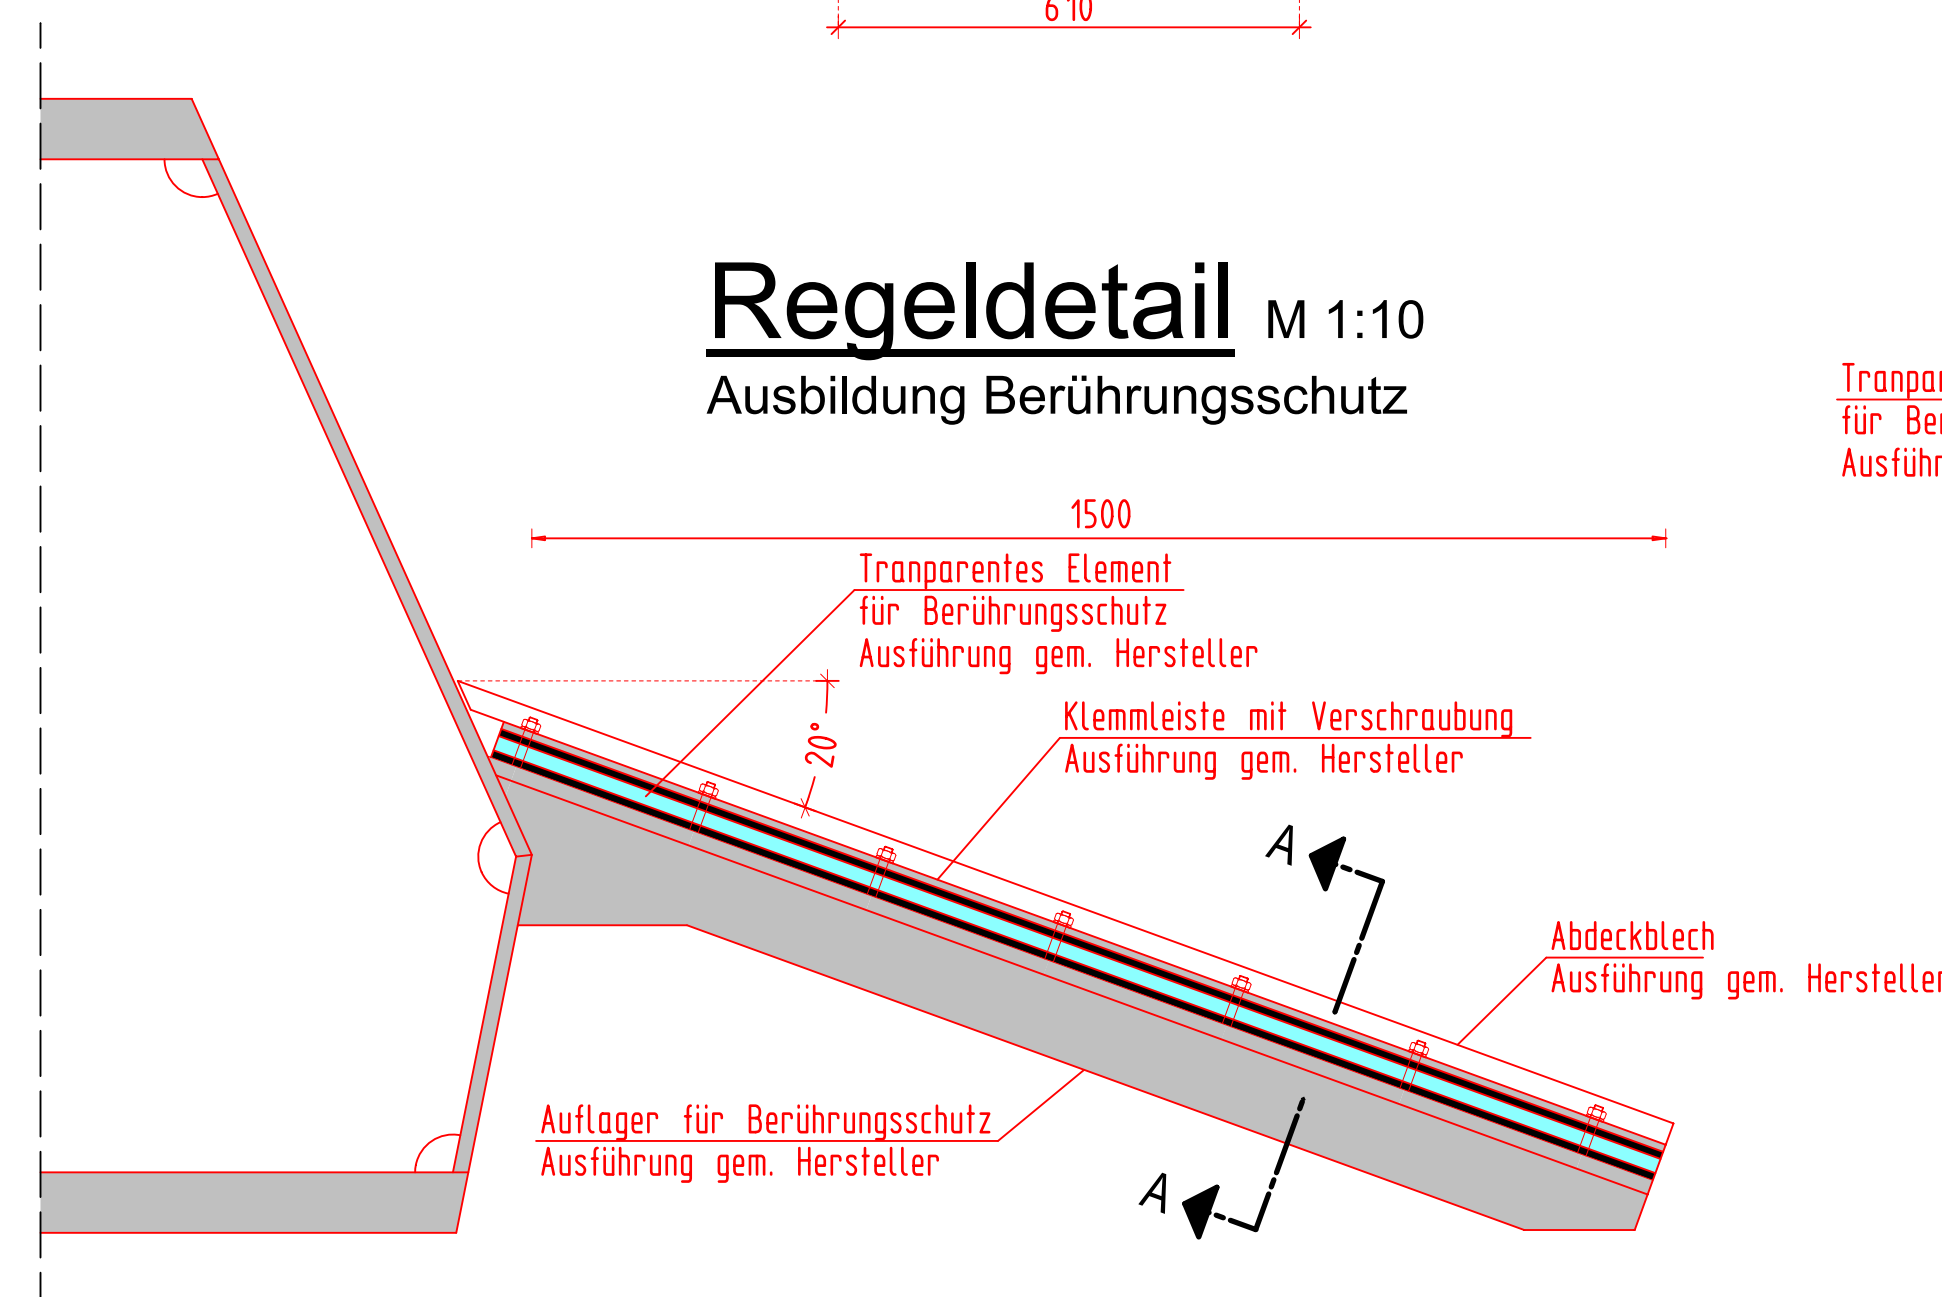
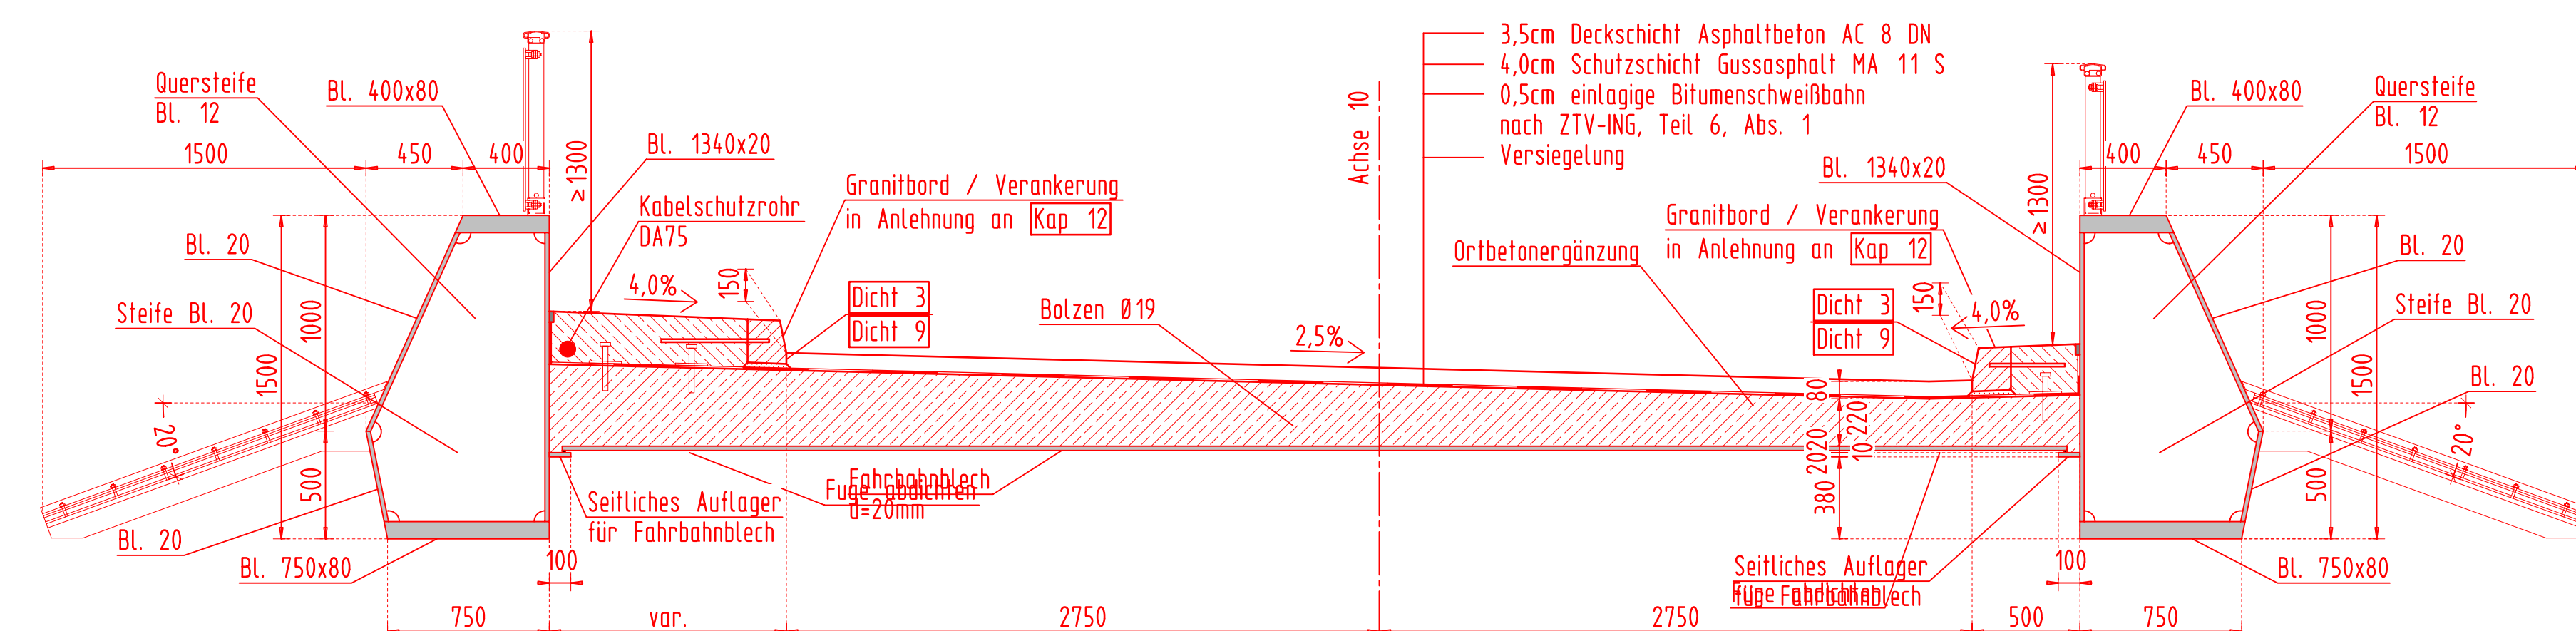
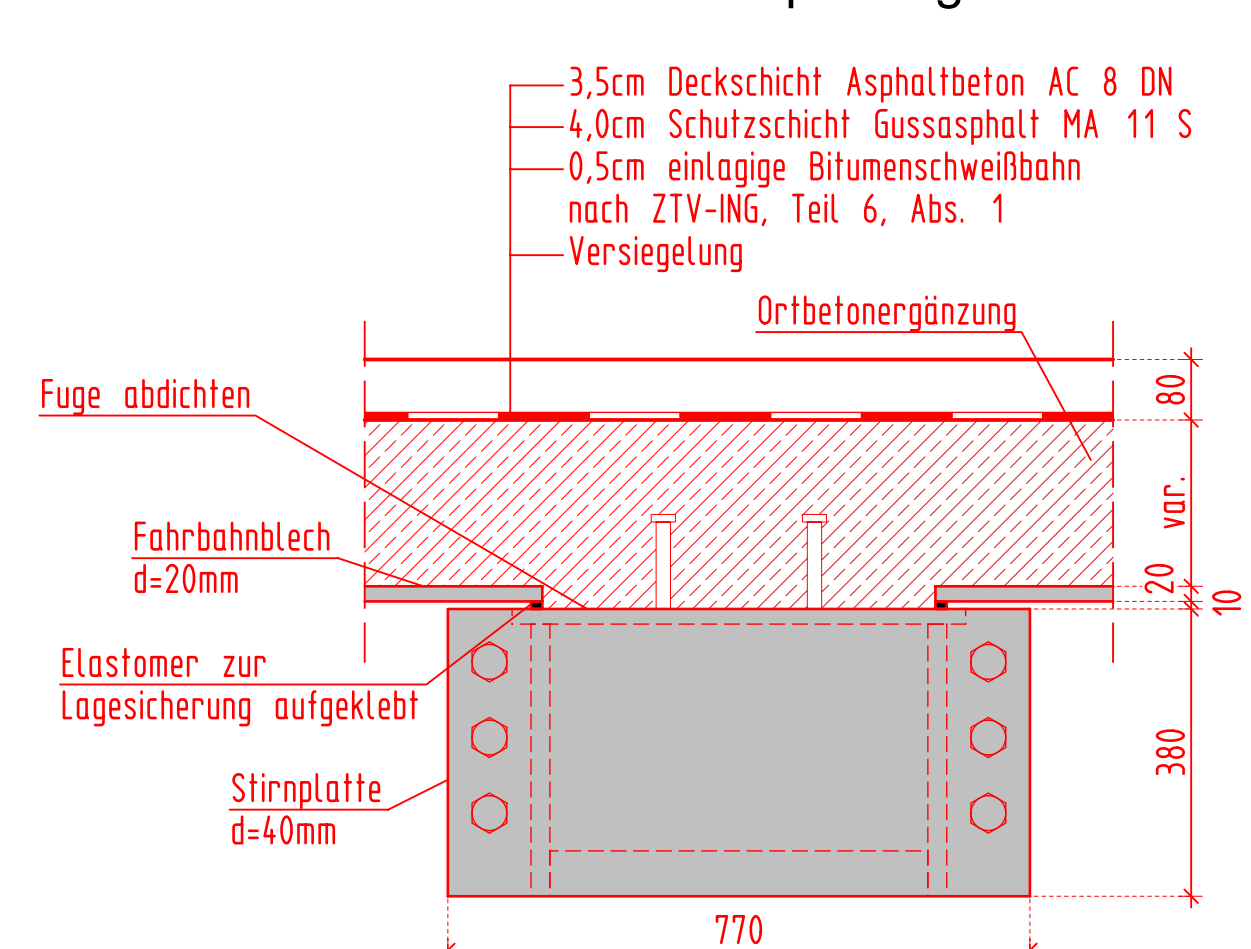
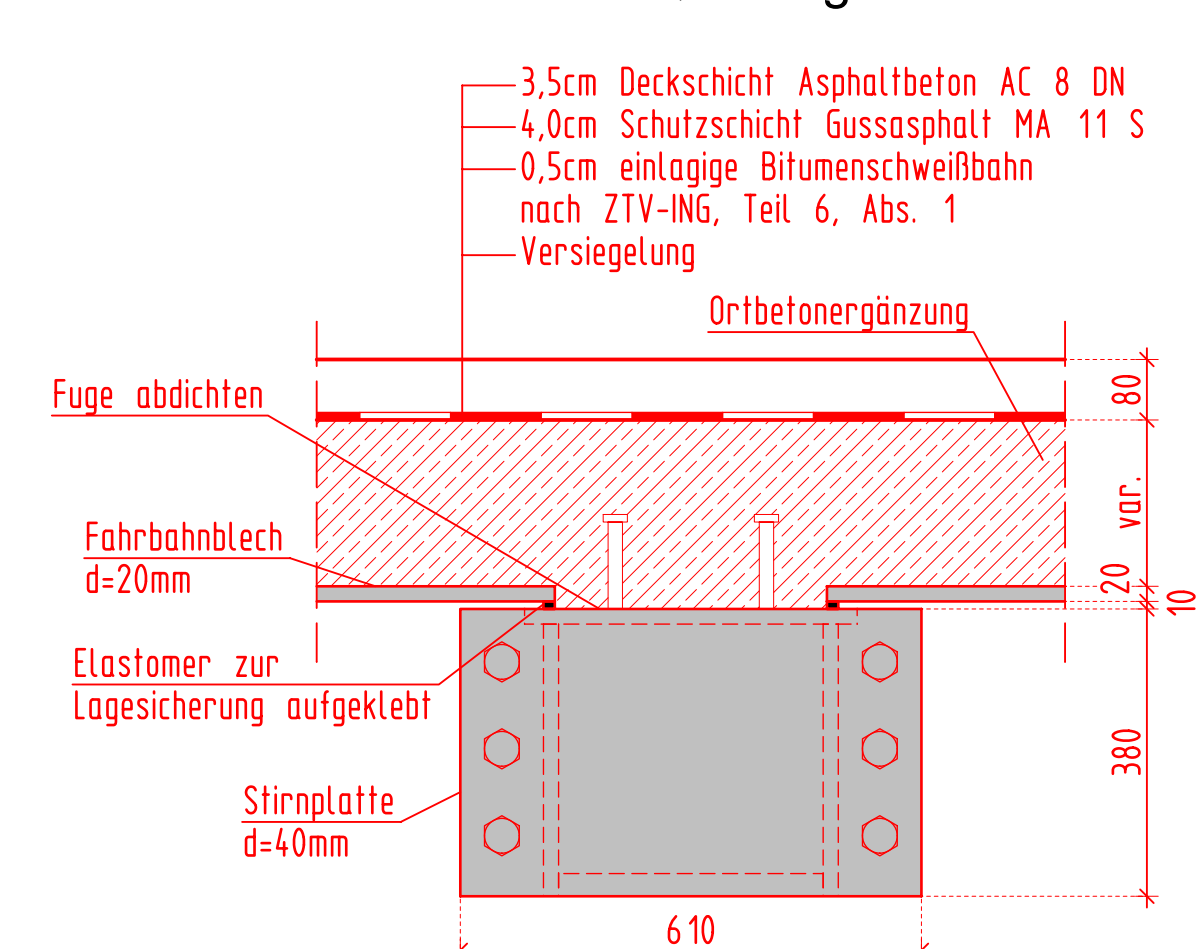
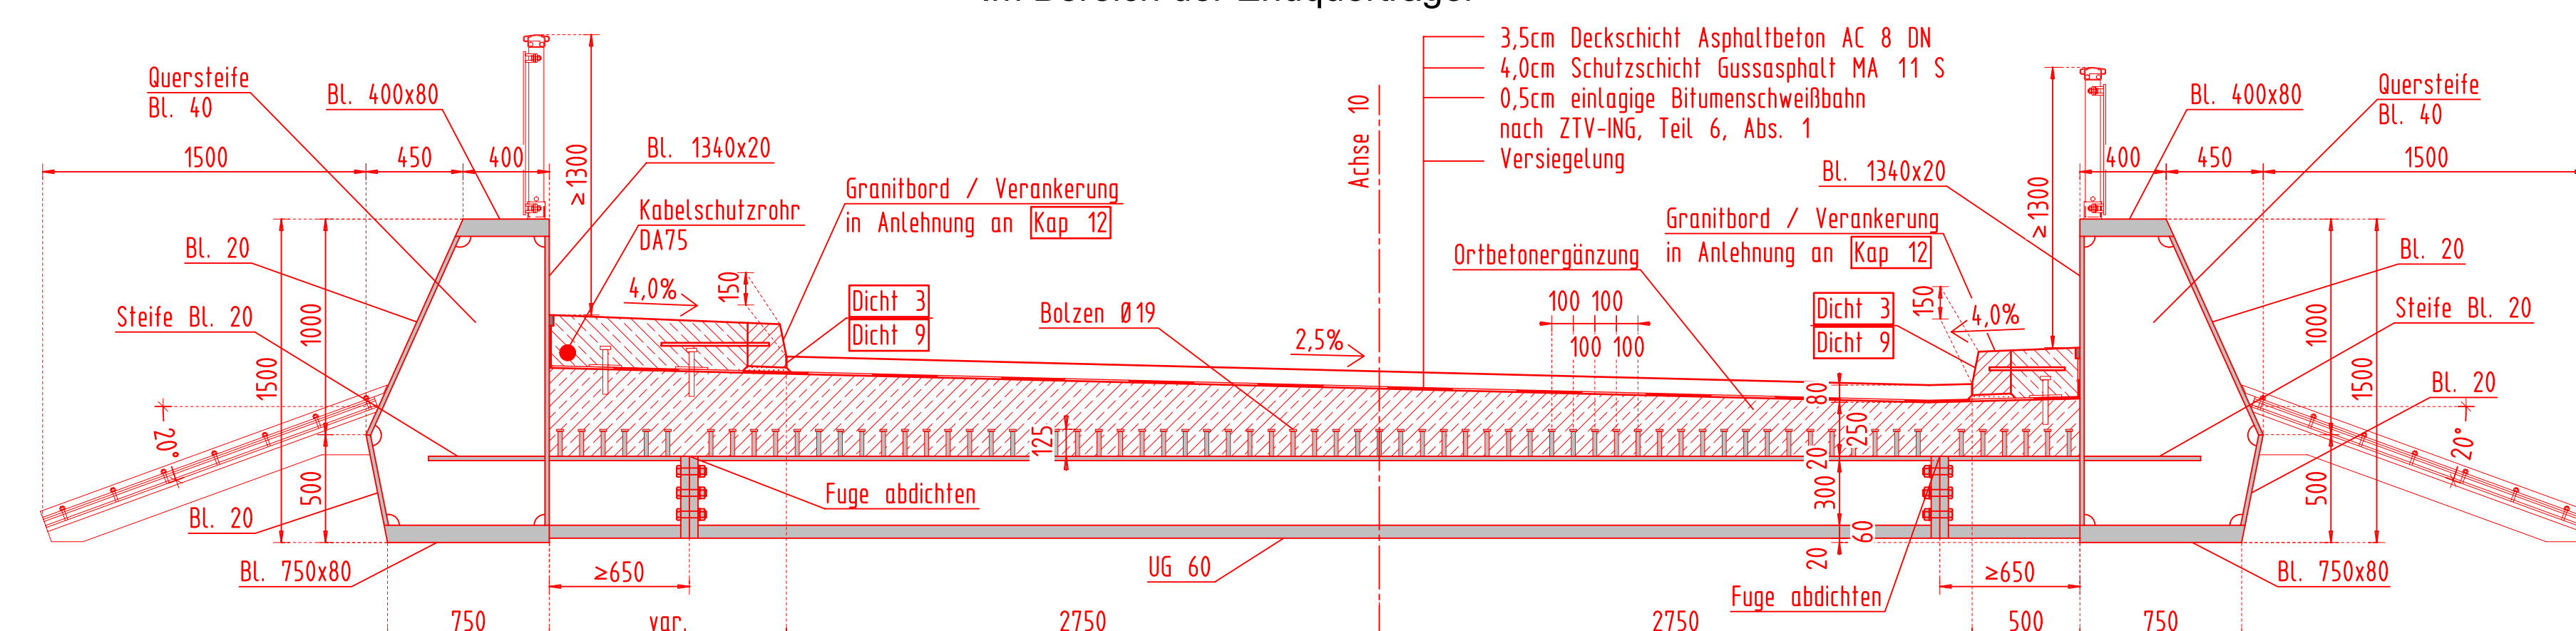
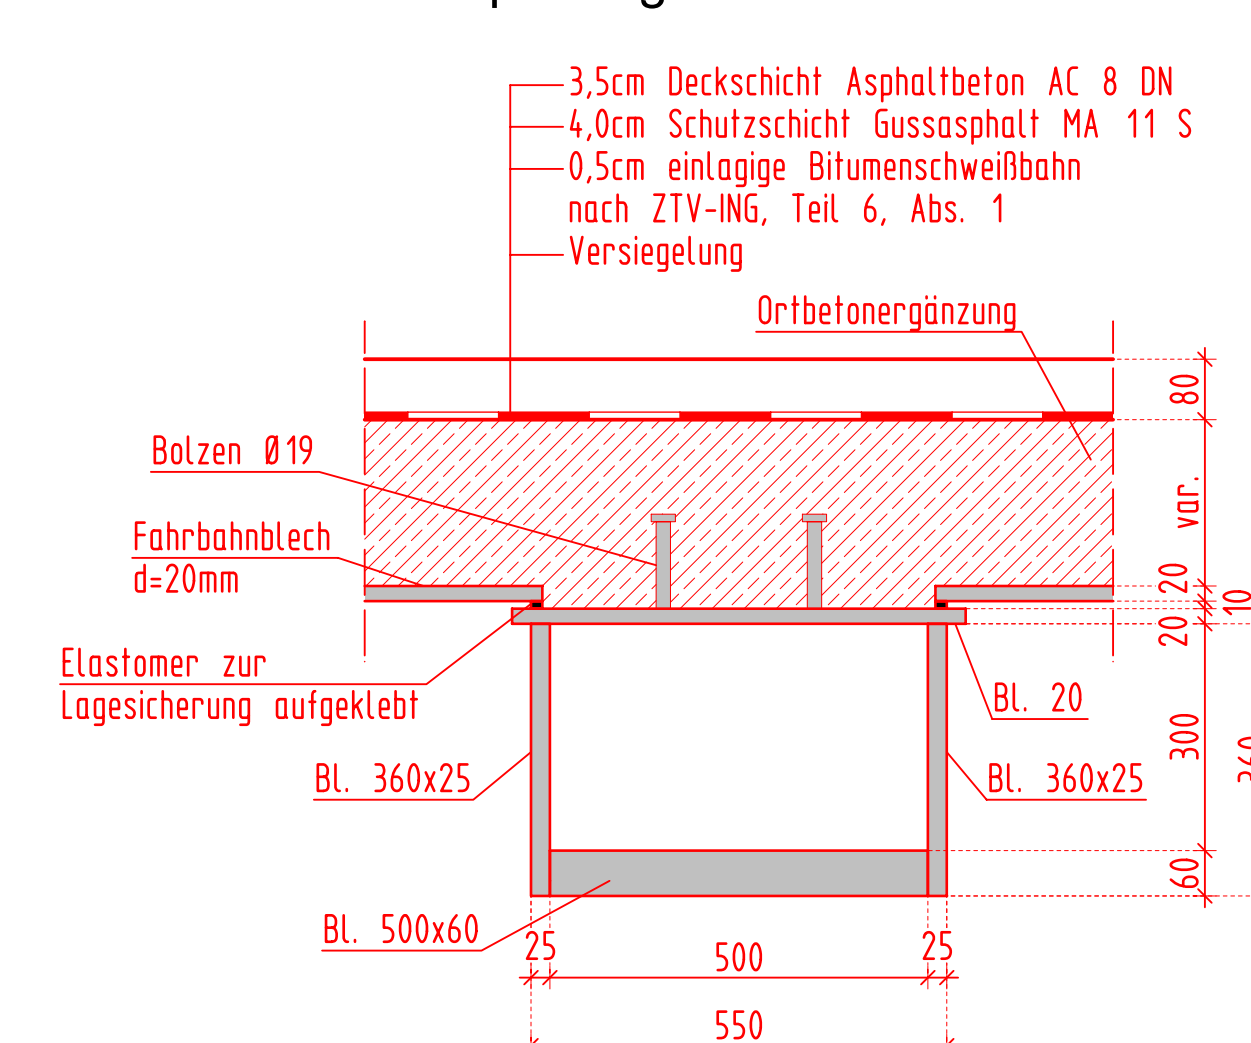
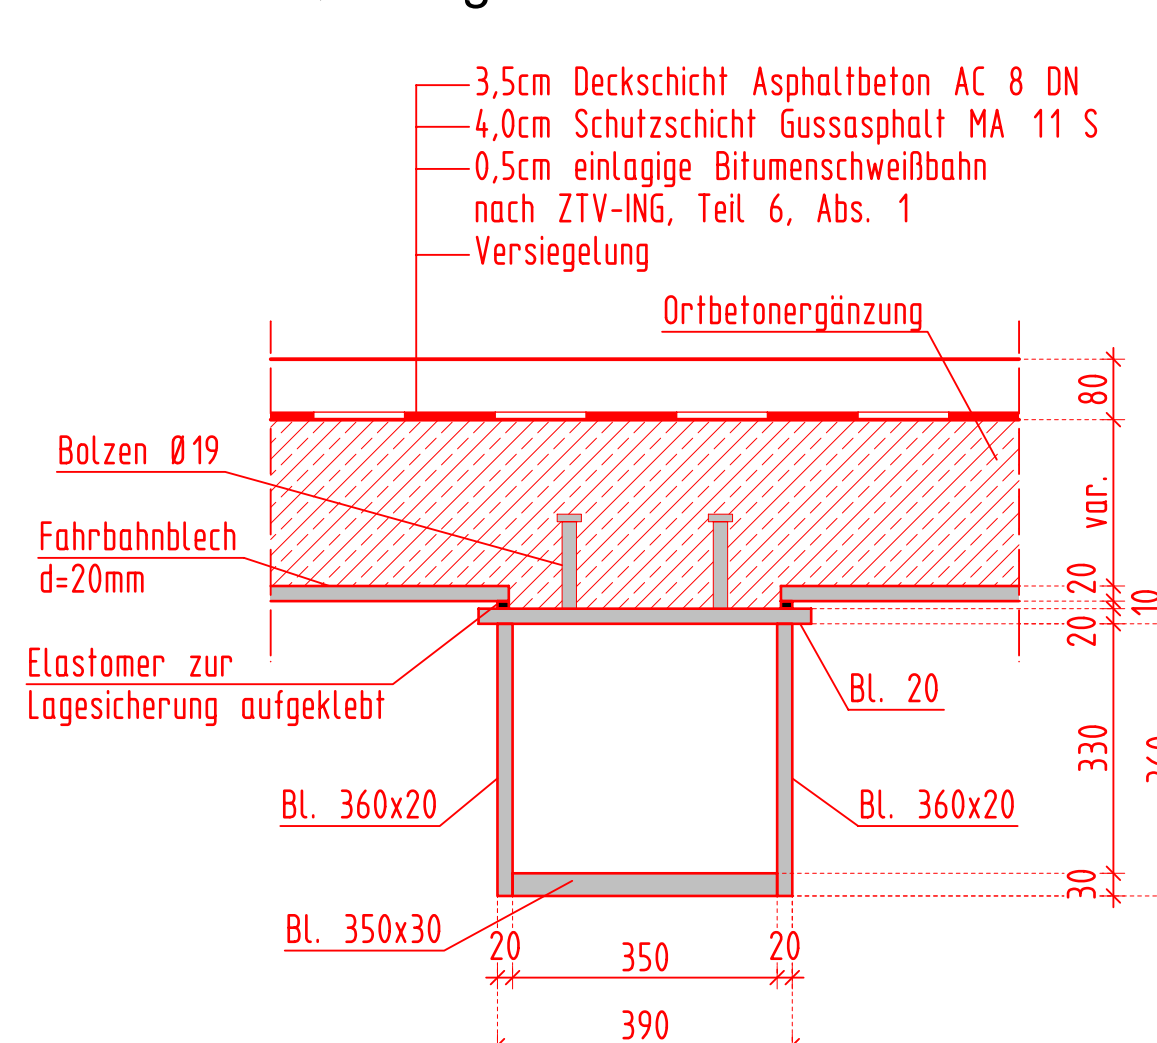


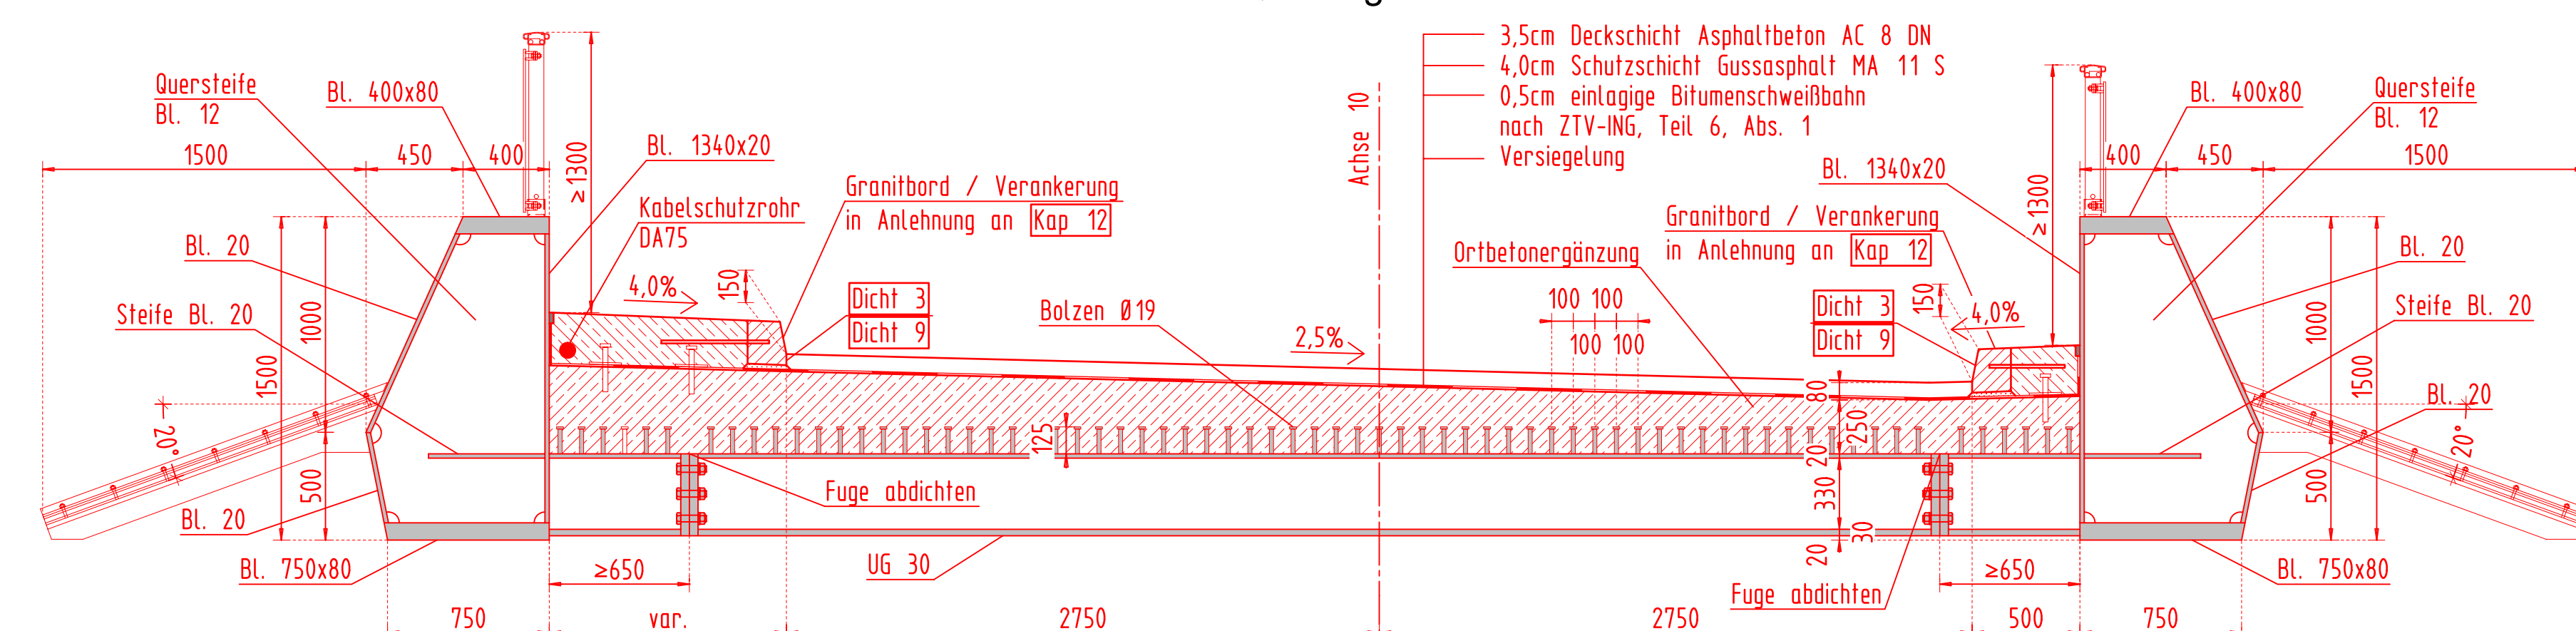

Ausbildung Querträger und Baustellenstöße	
D	Dichtschott
K	Kontrollöffnung gem Schraub 1

Endgültige Abmessungen nach statischen, konstruktiven und wirtschaftlichen Erfordernissen!

Die innere und äußere Erdung erfolgt nach Ril 997.02!

[illegible]