# Stützwand Nord - Abwicklung Nord M 1:50

Block 1-8

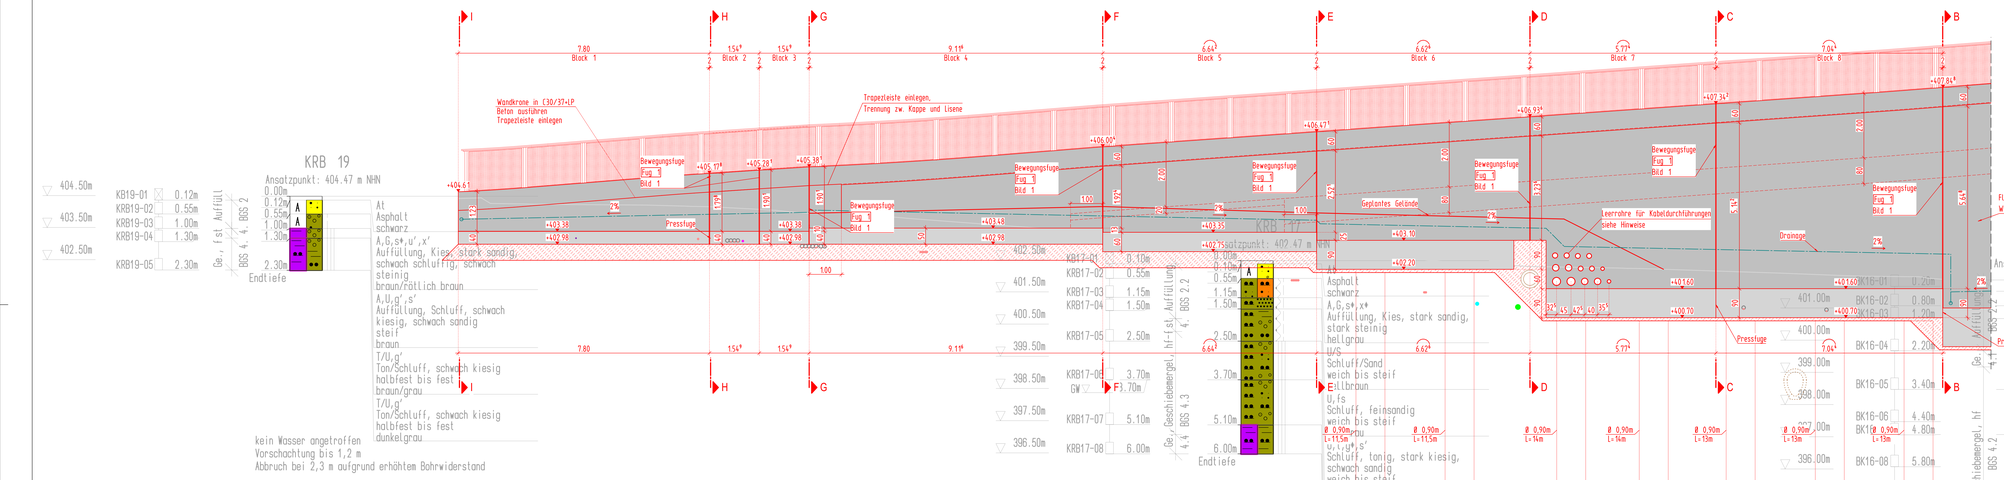


## Legende

- Planung
- Bestand
- Geplante Drainage
- Bestand Leitung Gas
- Bestand Leitung Trinkwasser
- Bestand Leitung Strom
- Bestand Leitung Telekom
- Bestand Leitung Vodafone
- Bestand Leitung Schutzrohre
- Bestand SW-Kanal
- Planung SW-Kanal

**Hinweis:**

Alle Rohre und Leitungen sind umzuverlegen / bauzeitlich zu sichern
Für die Kabeldurchführungen werden folgenden Leerrohre benötigt:
- Telekommunikation Lindau: 2x Schutzrohre DA160/DN150 PP
- Gas und Wasser: 2 x DN250 Stahl
- Strom: 4 x DN200 und 4 x DN150 PP + Ringraumdichtung
- Telekom 1 x DA110/DN100 PP
- Vodafone (Kupfer) 1 x DA110/DN100 PP

Endgültige Abmessungen nach statischen, konstruktiven und wirtschaftlichen Erfordernissen!

## Regeldetail M 1:10

Ausbildung Geländerpfosten
auf Stützwänden

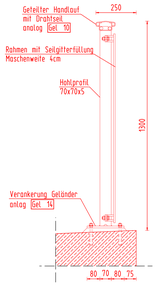


Ansicht Geländer auf Stützwänden:

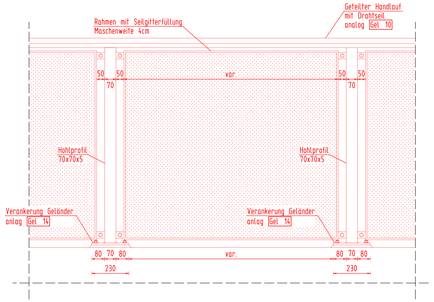


| Index | Änderungen bzw. Ergänzungen | Name: | Datum: |
|---|---|---|---|

**Nur für die Ausschreibung gültig**

Prüfvermerke

die Übereinstimmung der Zeichnung mit der Ausführung bestätigt:
Freigabe zur ..... Prüfung
3.3.1.2.2.2

für den Auftragnehmer:
Ort, Datum, Name in Druckbuchstaben, Unterschrift

für die DB ...
Ort, Datum, Name in Druckbuchstaben, Unterschrift

Prüfingenieur
Ort, Datum, Name in Druckbuchstaben, Unterschrift

Interoperabilität geprüft (bemerkte Stelle), Name
geprüft

Qualitätssicherung .....
Ort, Datum, Name in Druckbuchstaben, Unterschrift
geprüft

Eisenbahn-Bundesamt

DB InfraGO
Freigabe der Ausführungsunterlagen
☐ mit Regelungen gemäß dem BVB
Freigabe-Nr.: ...

gleichgestellt mit Prüfvermerkplänen
Ort, Datum, Name in Druckbuchstaben, Unterschrift (BVB)
Genehmigung zur Bauausführung
Ort, Datum, Unterschrift

Bauherr: DB InfraGO AG, Anlagen- und Instandhaltungsmanagement Recht Augsburg, I. VA-S-N-AUG, Viktoriastraße 3, 86150 Augsburg
Ort, Datum, Unterschrift

Projektleitung: DB InfraGO AG, Projekte Knoten Lindau / Allgäu, I. N-B-PL, Richelstraße 3, 80634 München
Ort, Datum, Unterschrift

Planung: DB InfraGO, Konstruktionsgruppe Bauen AG Ingenieurbüro für Bauwesen, Bahnhofplatz 1, 87435 Kempten, Kempten, 11.02.2026
Ort, Datum, Unterschrift

Aufsichtführer (AN):
Ort, Datum, Unterschrift

Lageskizze (unmaßstäblich)

Projektnummer DB: G.016181851
BIM-Datenordnung:
Planzeichen: Anlage 7.2.1.2
Planart: Entwurf
Hilfen- und Koordinatenraster: DB_REF 2016
Einheitlungen (Leitmodell): LM1
Bauwerksnummer:
BIM-Kennziffer: 3931
Bauwerksnummer:
Erlaubnisbescheinigung:
Blattnr.: 5420
Streckenabschnitt: Lindau-Insel - Lindau-Reutin Grenze
Kilometer: km 0+781.00 - km 0+287.5183 (Achse 10)
1:50, 1:10
Entwurf: 23.01.2026
Geprüft: 23.01.2026
Layout: Eggeling
Freigegeben:
EP
Datum | Name

Maßnahmenbündel im Bahnknoten Lindau
Maßnahme G: Beseitigung des Bahnübergangs Hasenweideweg Ost
Stützwand Nord - Abwicklung Nord

H/B = 841 / 1600 (1.35m²)

Allplan 2024