


Regelquerschnitt 09

Einbau PSS im Bereich Bahnübergänge

Hinweise:

- Gleisabstände gem. Anlage 3.3.3 Lagepläne Bauleistungen
- Seitlich vorhandene Hindernisse siehe Anlage 3.16 Auflistung der Hindernisse
- Innerhalb des Gültigkeitsbereich des Regelquerschnitt kann es örtliche Abweichungen des Urgeländes geben. In solchen Fällen ist das Gelände in Anlehnung an den Regelquerschnitt zu gestalten.

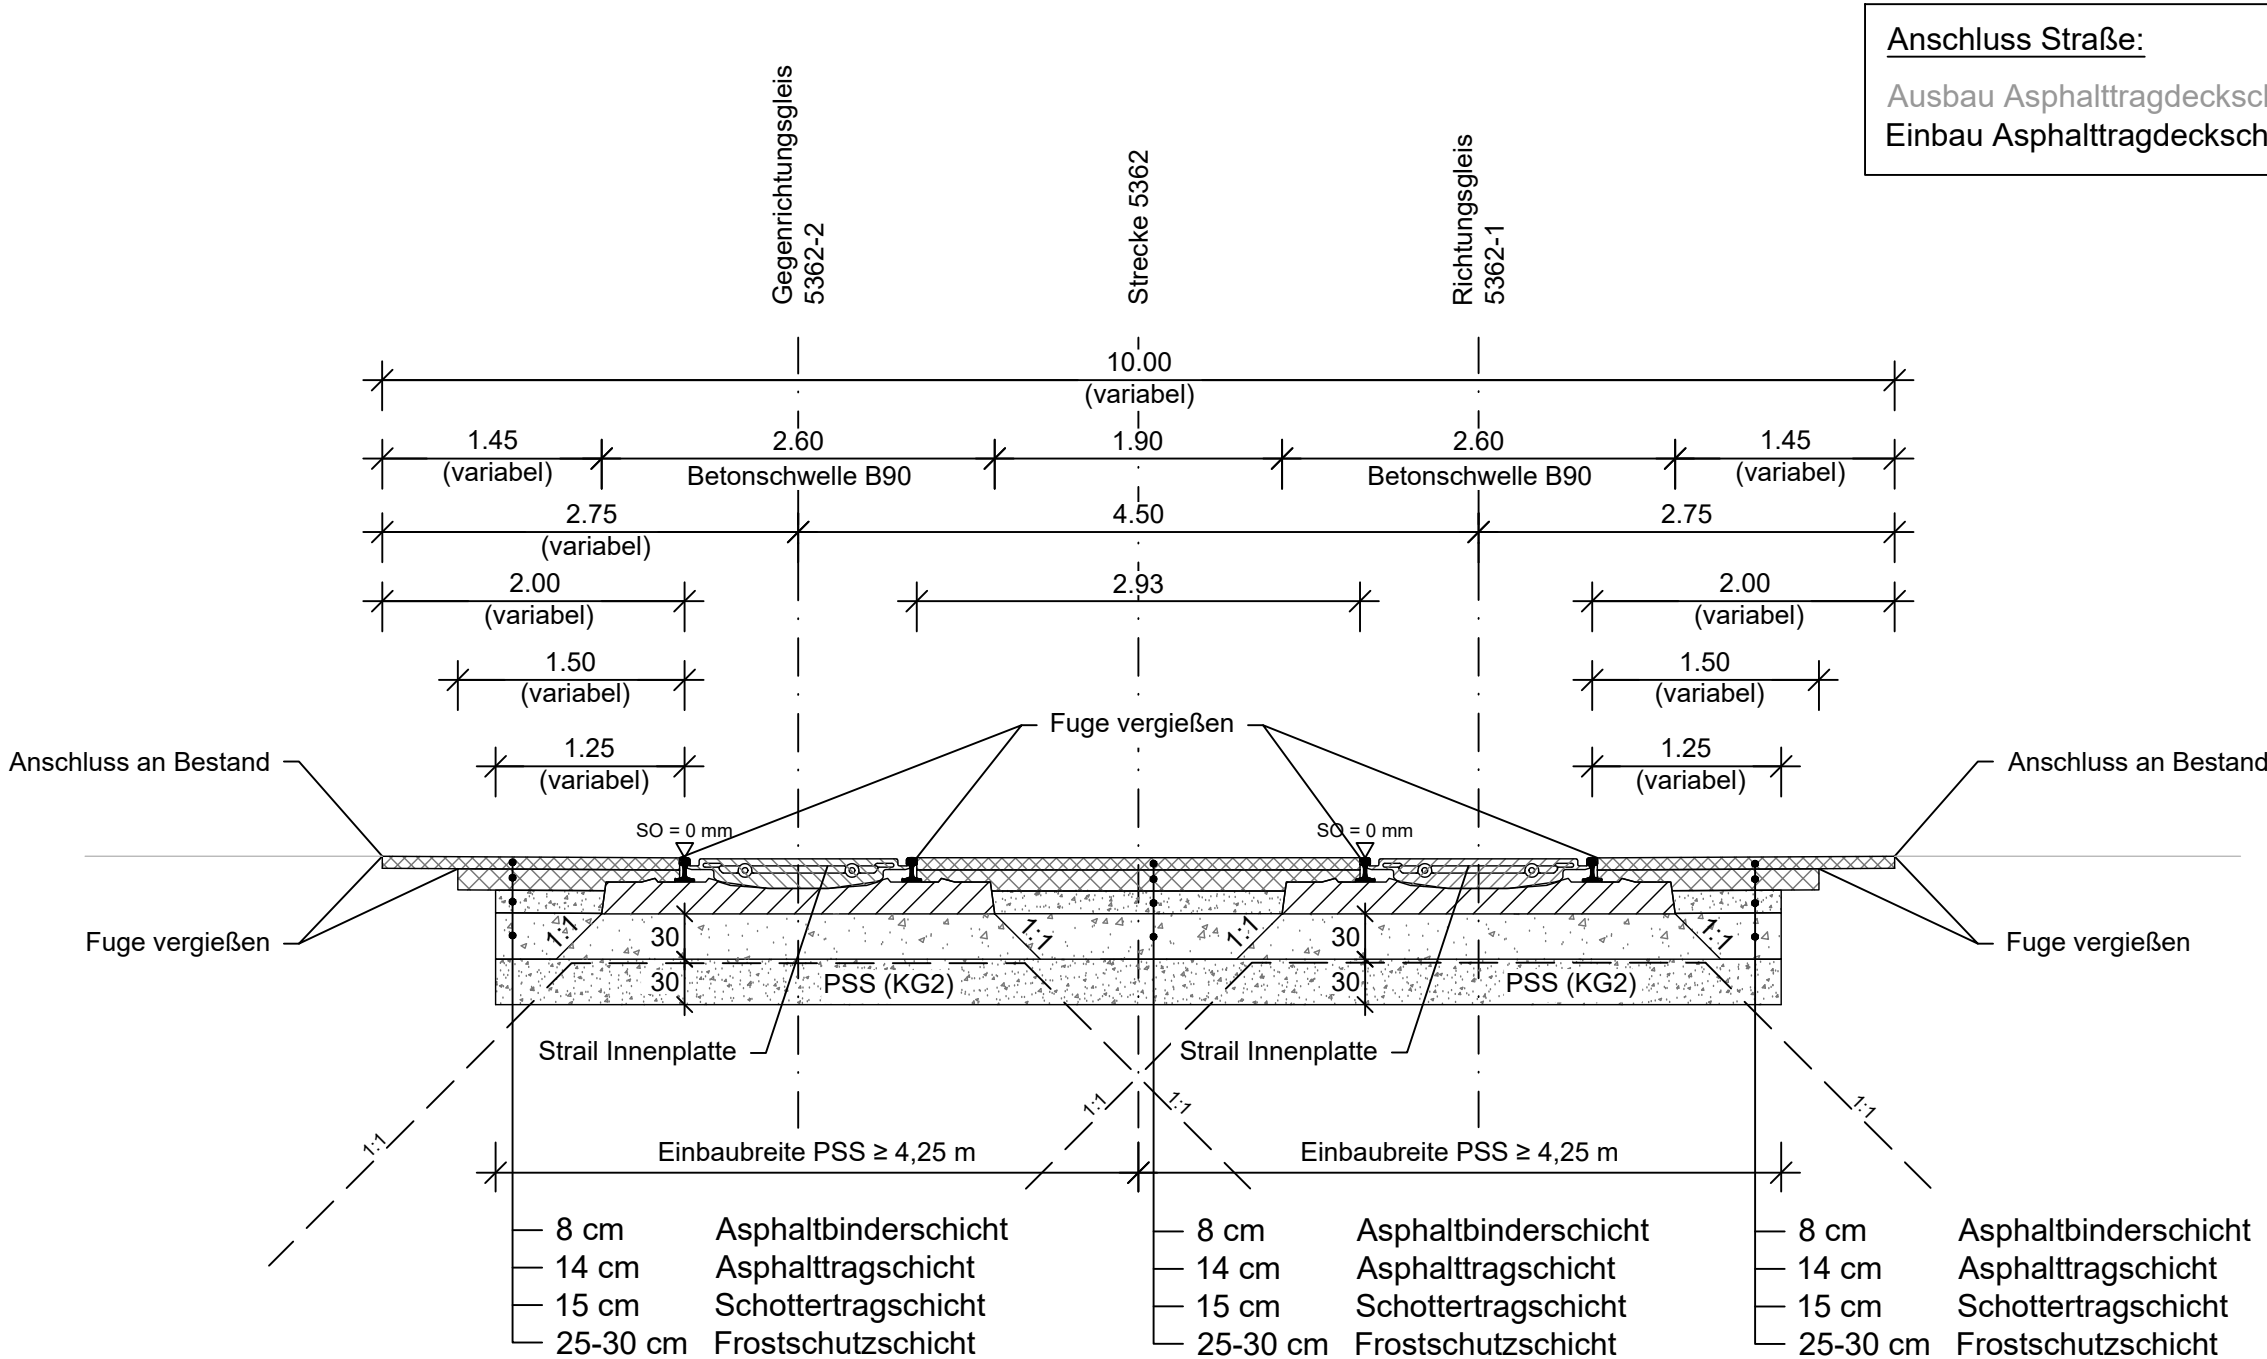

Anschluss Straße:

Ausbau Asphalttragdeckschicht bis an die Außenschiene.
Einbau Asphalttragdeckschicht bis an die Außenschiene.

Bahnübergang, km 151,5+91; Holdereggenstraße / Giebelbachstraße

Bahnübergang, km 151,7+49; Hasenweidweg (Heckenweg)

Ausführungsplanung					
1	Ausführungsplanung, Stand 14.02.2023	02/23	AUT		
Nr.	Änderungen bzw. Ergänzungen	Tag	Name	geprüft	genehmigt
Die Übereinstimmung der Zeichnung mit der Ausführung bestätigt:					
für den Auftragnehmer:				für die Deutsche Bahn:	
Bearbeitet im Auftrag der DB Netz AG				Projekt: 25223	
 76227 Karlsruhe Zur Gießerei 18 Tel. 0721/9802-0				m²	
				Datum	
				Name	
				bearb.	08/22
				gez.	08/22
Karlsruhe, den 07.10.2022				AHE	
Geprüft:				MCK	
Name:				DB	
Maßstab 1:1000				Oberbauprogramm 2023 23 Knoten Lindau	
				Regelquerschnitt 09	
				Strecke 5362	
				Bereich Bahnübergänge	
				Ausgabe vom	
				Ersatz für	
				Ursprung	