


Fortsetzung Plan LP09
km 151,5+04.07

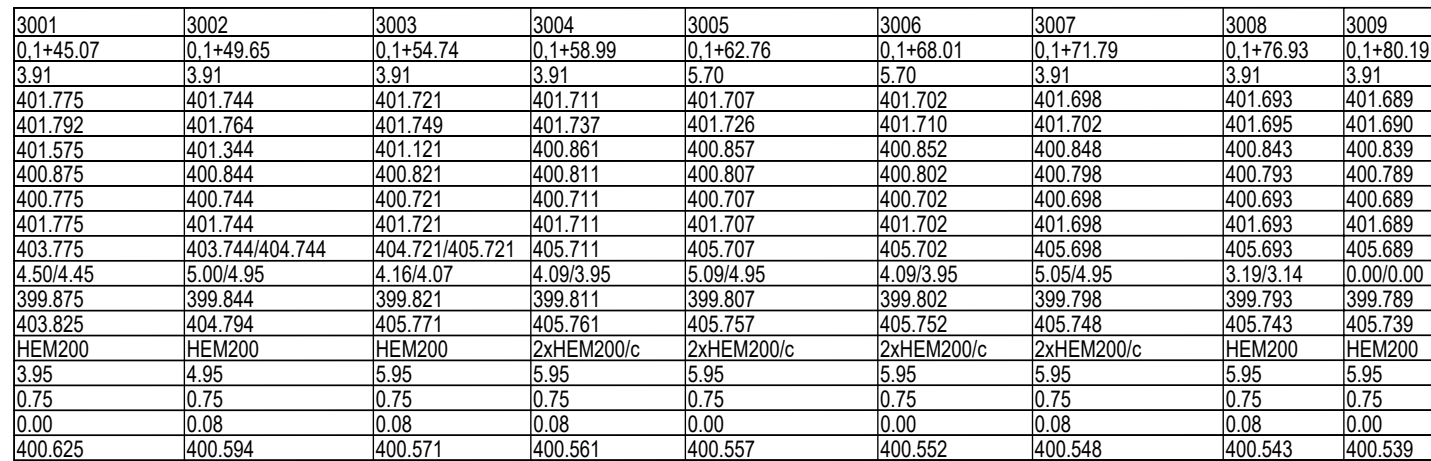

Der Randweg besteht gemäß LV-Beschreibung aus mindestens 10cm KG2 Material 0/32 gebrochen auf Trennvlies. Auffüllbereiche wurden gegebenenfalls mit verdichtungsfähigem, frostsicherem Material hergestellt.
siehe auch Plan Nr: DP 001

Die in der Ansicht und Draufsicht dargestellte Maßkette bezieht sich jeweils auf die Pfostensymmetrieachse. Bei der Vermaßung im Bereich von Eckpfosten kann es hierbei hinsichtlich der Darstellung der Maßkette zu einem auszuweisenden Achsmaß von größer 5,0 m kommen.

Die maximale Wandelementlänge gem. Zulassung wurde nicht überschritten.

Kabeltiefbau / Entwässerung -
Darstellung nachrichtlich
siehe gesonderte Planung



EPLASS-Dok.Nr.: lbw_PA6_5362_150,3-0,1_SSW_LP_010 - 01 ; aktueller Status: 60 WF Ende - Pläne Bestätigt rückgeführt